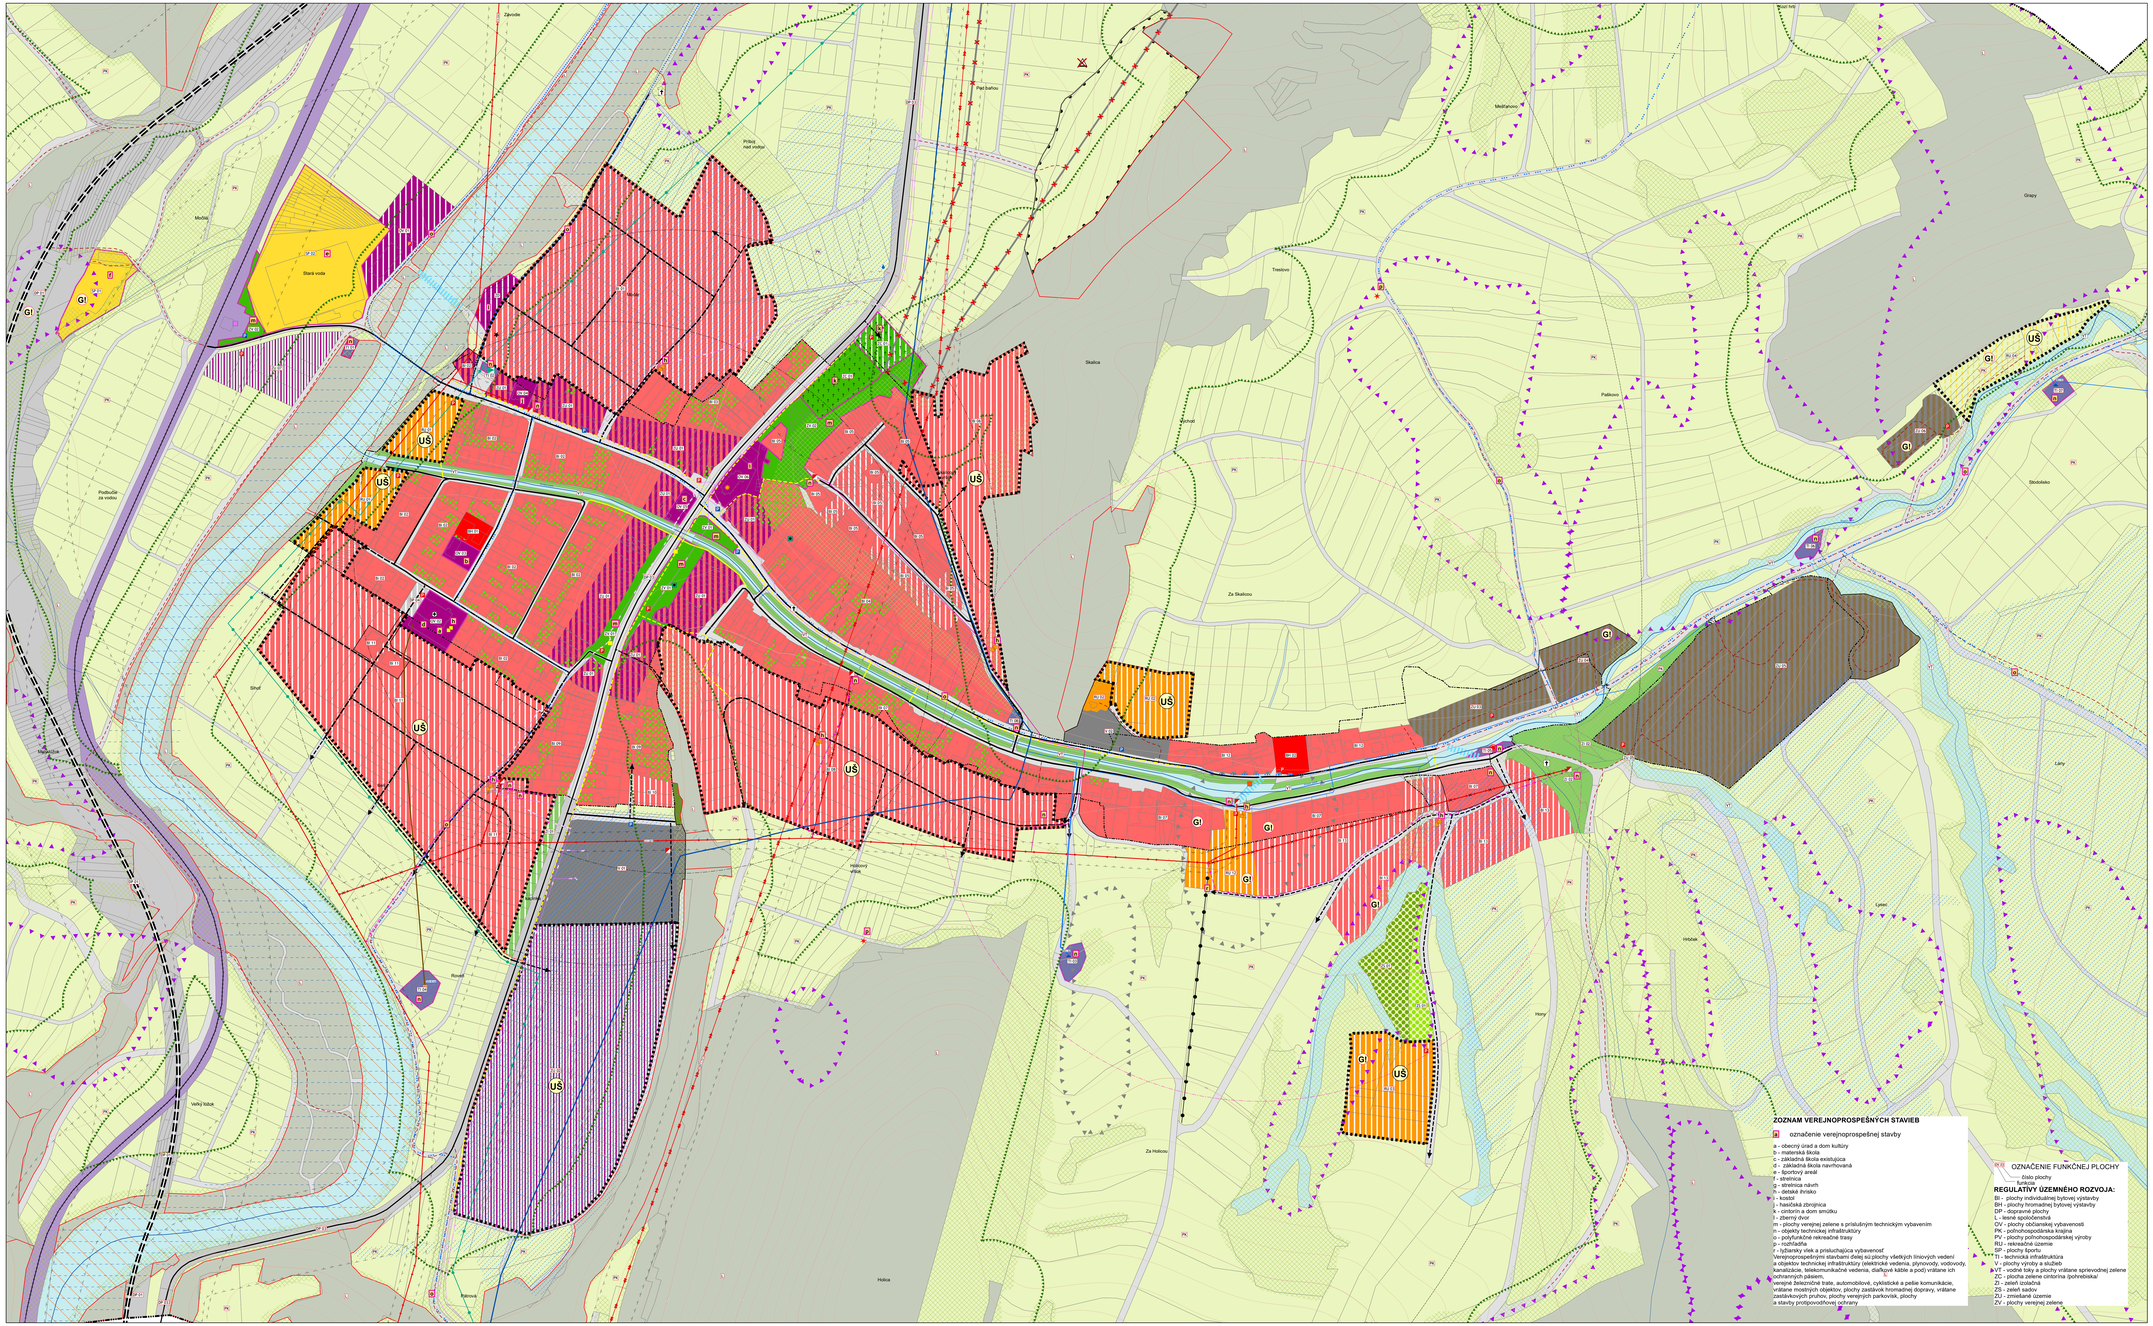

ÚZEMNÝ PLÁN OBCE

KRIVÁ

NÁVRH

Legenda

stav | návrh

- hranica katastra
- hranica zastavaného územia k 1.1.1990
- zastavané územie
- plochy bývania individuálneho
- plochy bývania hromadného
- plochy občianskej vybavenosti
- zmiešané územie /obč. vyb.+bývanie individuálne/
- plochy rekreácie
- športové plochy
- plochy extenzívnej individuálnej rekreácie
- plochy dopravy
- plochy železničnej dopravy
- plochy zariadení poľnohospodárskej výroby
- plochy areálov poľnohospodárskej výroby, výroby a skladov
- plochy výroby a skladov
- zmiešané územie /obč. vyb.+plochy výroby a skladov/
- plochy technickej infraštruktúry
- plochy verejnej zelene
- plochy sprievodnej a izolačnej zelene
- plochy pohrebísk
- plochy sadov
- plochy záhrad
- plocha navrhovaného priemyselného parku z VÚC - na zrušenie
- poľnohospodárska krajina
- plochy lesov
- lesy ochranné
- vodné toky a plochy
- nelesná drevitá vegetácia
- kameňolom
- plochy odvodnené
- ochranné pásmo lesa
- rýchlostná cesta R3 Dolný Kubín - Trstená
- cesta I. triedy
- miestna komunikácia
- dopravné napojenie
- účelové a poľné cesty
- železnica Krafovany - Trstená
- cyklotrasy a multifunkčné vychádzkové trasy
- lyžiarsky vlek
- chodník pre pešich, lávka
- izochróna doch. vzdial. hromadnej dopravy
- trasa Oravského skupinového vodovodu
- hlavné zásobné a privodné vodovodné potrubia
- hlavné kanalizačné potrubie
- vzdušné vedenie VN 110 kV
- vzdušné vedenie VN 22 kV
- podzemné vedenie VN 22 kV
- vysokotlaký plynovod
- diaľkové telekomunikačné káble
- ochranné pásma všetkých druhov
- bezpečnostné pásmo plynárenských zariadení
- javy na zrušenie
- priestorová dominanta
- detské ihrisko
- parkovisko
- zastávka autobusu
- zastávka železničnej dopravy
- národná kultúrna pamiatka
- čerpacia stanica pitnej vody
- vodojem
- čistiareň odpadových vôd
- prameň
- trafostanica
- malá vodná elektáreň
- regulačná stanica plynu
- odvezená skládka
- navrhovaná skládka komunálneho odpadu z VÚC - na zrušenie
- vyhliadková veža
- kaplnka, kríž
- lokality s potrebou vypracovania urbanistickej štúdie
- výstavba podmienená geologickým posudkom
- označenie verejnoprospešnej stavby

zosuvy

- aktívny
- potenciálny
- stabilizovaný

radónové riziko

- nízke, ostatné územie - stredné

ZOZNAM VEREJNOPROSPEŠNÝCH STAVIEB

označenie verejnoprospešnej stavby

a - obecný úrad a dom kultúry
b - materská škola
c - základná škola existujúca
d - základná škola navrhovaná
e - športový areál
f - strelnica
g - strelnica návrh
h - detské ihrisko
i - kostol
j - hasičská zbrojnica
k - cintorín a dom smútku
l - zberný dvor
m - plochy verejnej zelene s prislušným technickým vybavením
n - objekty technickej infraštruktúry
o - polyfunkčné rekreačné trasy
p - rozhľadňa
r - lyžiarsky vlek a prislušajúca vybavenosť
Verejnoprospešnými stavbami dielej sú plochy všetkých líniových vedení a objektov technickej infraštruktúry (elektrické vedenia, plynovody, vodovody, kanalizácie, telekomunikačné vedenia, diaľkové káble a pod) vrátane ich ochranných pásiem;
verejné železničné trate, automobilové, cyklistické a pešie komunikácie, vrátane mostných objektov, plochy zastávok hromadnej dopravy, vrátane zastávkových prvkov, plochy verejných parkovísk, plochy a stavby protipovodňovej ochrany

OZNAČENIE FUNKČNEJ PLOCHY

číslo plochy
funkcia

REGULATÍVY ÚZEMNÉHO ROZVOJA:

BI - plochy individuálnej bytovej výstavby
BH - plochy hromadnej bytovej výstavby
DP - dopravné plochy
L - lesné spoločenská
OV - plochy občianskej vybavenosti
PK - poľnohospodárska krajina
PV - plochy poľnohospodárskej výroby
RU - rekreačné územie
SP - plochy športu
TI - technická infraštruktúra
V - plochy výroby a služieb
ÚVT - vodné toky a plochy vrátane sprievodnej zelene
ZC - plocha zelene cintorína /pohrebiska/
ZI - zeleň izolačná
ZS - zeleň sadov
ZU - zmiešané územie
ZV - plochy verejnej zelene

3

KOMPLEXNÝ VÝKRES PRIESTOROVÉHO USPORIADANIA A FUNKČNÉHO VYUŽÍVANIA POZEMKOV - ZASTAVANÉ ÚZEMIE OBCE, S VYZNAČENOU ZÁVAŽNOU ČASTOU RIEŠENIA A VEREJNOPROSPEŠNÝMI STAVBAMI

AUTORSKÝ KOLEKTÍV:		OBSTARÁVATEĽ:	OBEC KRIVÁ
URBANIZMUS:	Ing.arch. E.Hejzlarová, J.Kubina		
EKOLÓGIA:	Ing. arch. Ján Kubina	SPRACOVATEĽ:	ING. ARCH. JÁN KUBINA
ELEKTRINA:	Ing.Peter Gebura		ING. ARCH. ELEONÓRA HEJZLAROVÁ
DOPRAVA:	Ing. Vladimír Otto	ČÍSLO ZÁKAZKY:	797/2016
VODNÉ HOSPODÁRSTVO:	Ing. Vladimír Otto	DÁTUM	AUGUST 2017
PLYN:	Vladimír Štriffler	MIERKA	1 : 2 000