


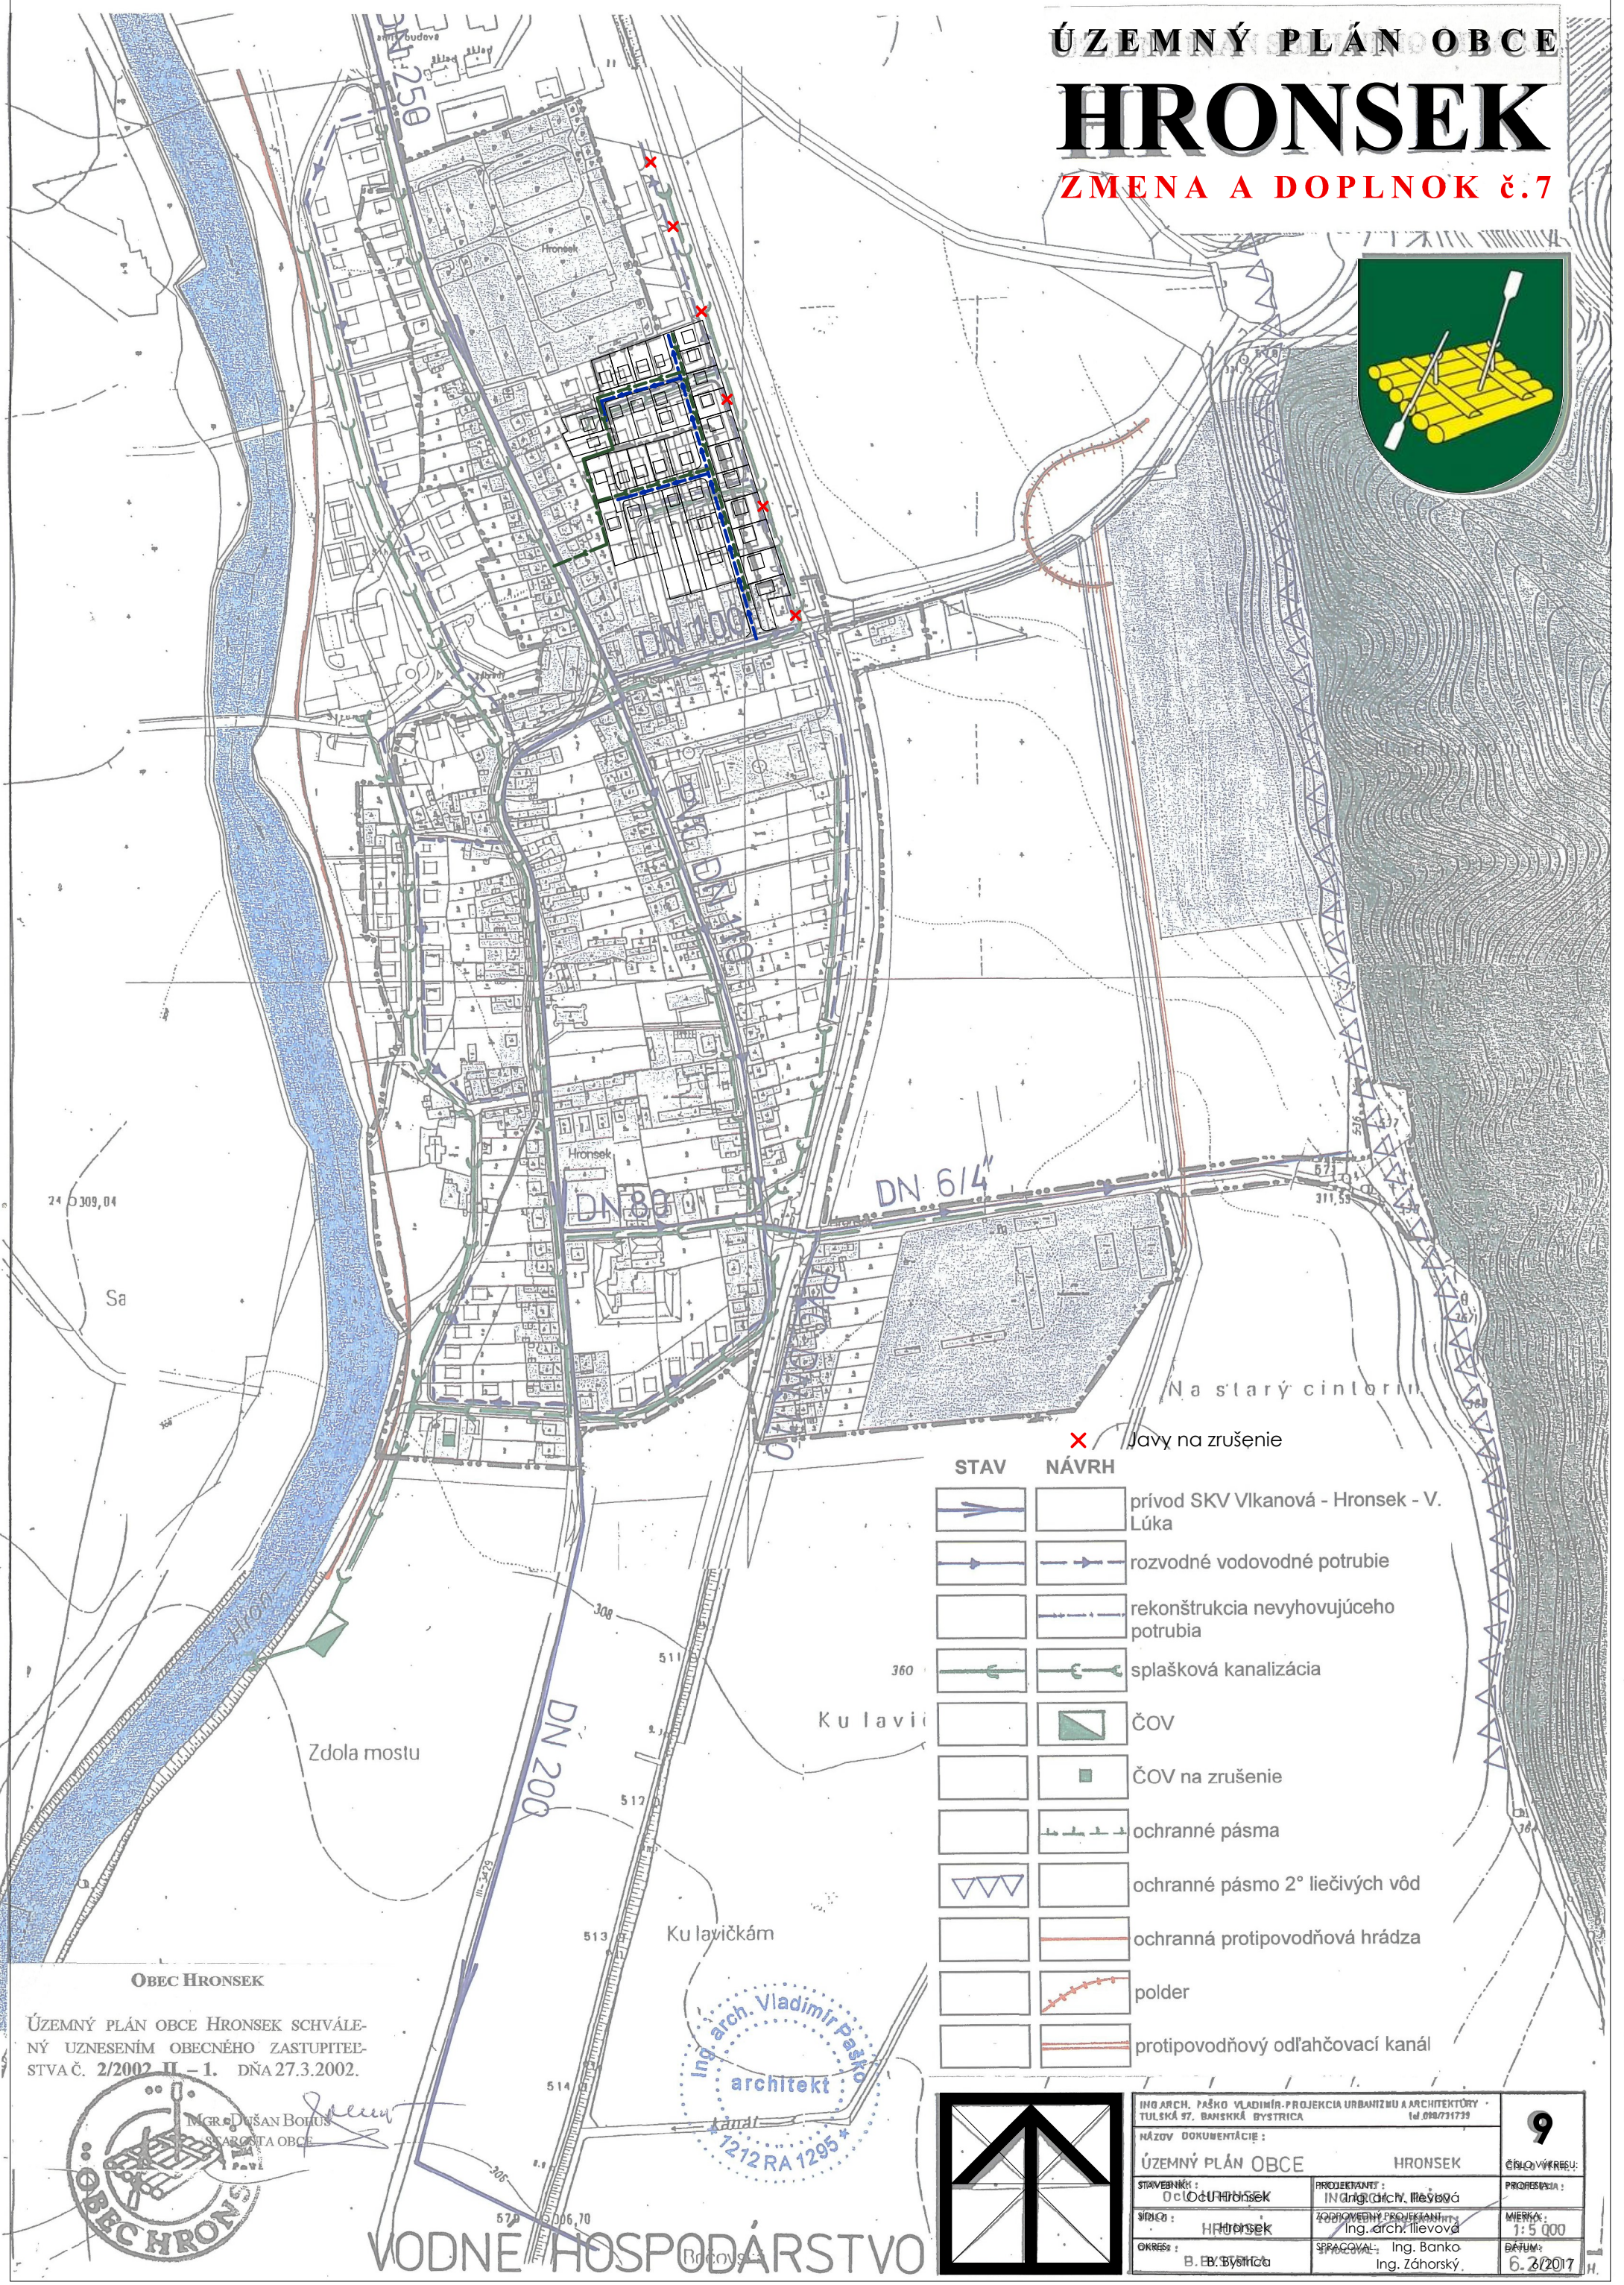

STAV	NÁVRH	
		prívod SKV Vikanová - Hronsek - V. Lúka
		rozvodné vodovodné potrubie
		rekonštrukcia nevyhovujúceho potrubia
		splašková kanalizácia
		ČOV
		ČOV na zrušenie
		ochranné pásma
		ochranné pásmo 2° liečivých vôd
		ochranná protipovodňová hrádza
		polder
		protipovodňový odľahčovací kanál

OBEC HRONSEK


ÚZEMNÝ PLÁN OBCE HRONSEK SCHVÁLE-
NÝ UZNESENÍM OBECNÉHO ZASTUPITEĽ-
STVA Č. 2/2002 II - 1. DŇA 27.3.2002.



Ing. Dušan Bohus
starosta obce

Ing. arch. Vladimír Pašto
architekt
7212 RA 1295

VODNÉ HOSPODÁRSTVO

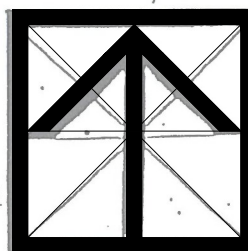

ING. ARCH. PAŠTO VLADIMÍR - PROJEKČIA URBANIZMU A ARCHITEKTÚRY TULSKÁ 57, BANSKÁ BYSTRICA (tel. 090/731739)		9
NÁZOV DOKUMENTÁCIE:		
ÚZEMNÝ PLÁN OBCE	HRONSEK	ČÍSLO VÝKRESU:
STAVEBNÍK:	PROJEKTANT:	PROJEKTOVÁ:
OčO Hronsek	Ing. arch. Ilievová	
SÍDLO:	ZODPOVEDNÝ PROJEKTANT:	MIERA:
HRONSEK	Ing. arch. Ilievová	1:5 000
OKRES:	SPRACOVAL:	DAŤUM:
B. Bystrica	Ing. Banko Ing. Záhorský,	6. 2/2017