


Hronsek

ZMENA A DOPLNOK č.7

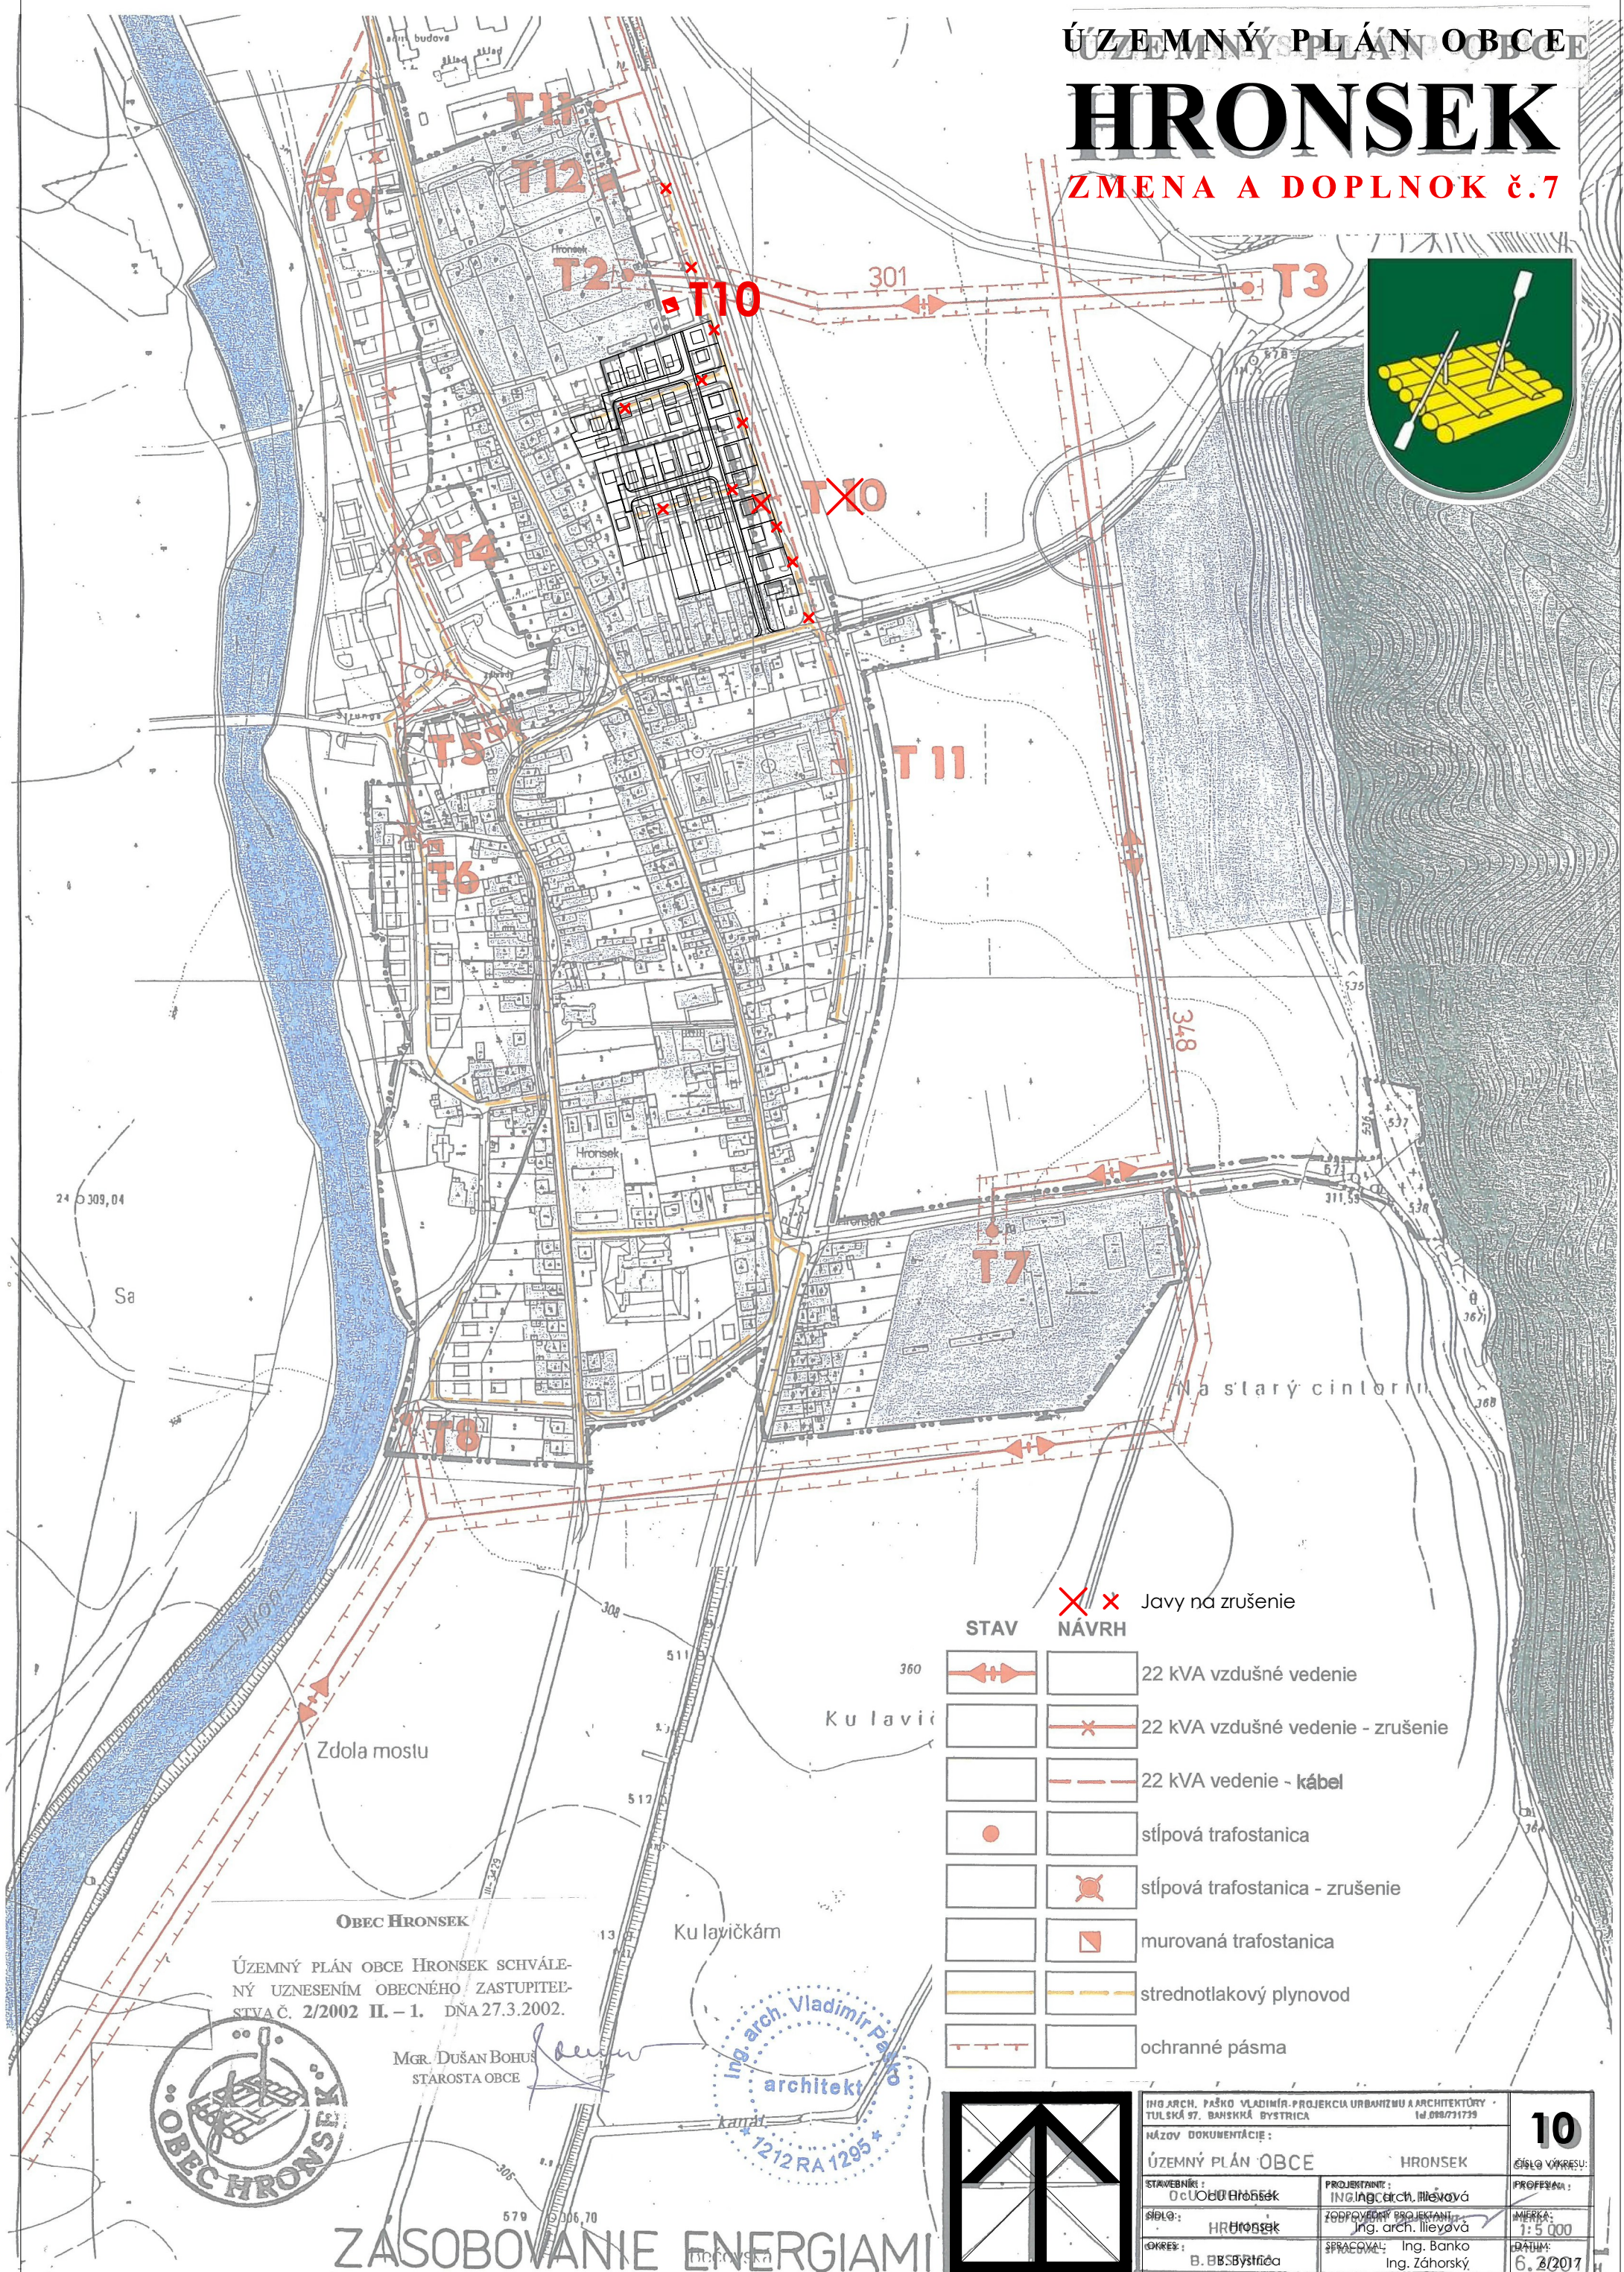

STAV	NÁVRH	
		22 kVA vzdušné vedenie
		22 kVA vzdušné vedenie - zrušenie
		22 kVA vedenie - kábel
		stĺpová trafostanica
		stĺpová trafostanica - zrušenie
		murovaná trafostanica
		strednotlakový plynovod
		ochranné pásma


ÚZEMNÝ PLÁN OBCE HRONSEK SCHVÁLE-
NÝ UZNESENÍM OBECNÉHO ZASTUPITEĽ-
STVA č. 2/2002 II. - 1. DŇA 27.3.2002.

MGR. DUŠAN BOHUS
STAROSTA OBCE

Ing. arch. Vladimír Paňo
architekt
1212 RA 1295



ZASOBOVANIE ENERGIAMI

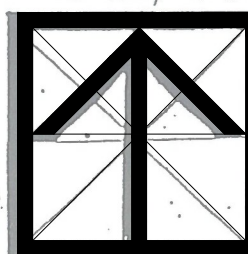

ING. ARCH. PAŇO VLADIMÍR - PROJEKČIA URBANIZMU A ARCHITECTÚRY TULSKÁ 37, BAŇSKÁ BYSTRICA 080 731739		10
NÁZOV DOKUMENTÁCIE:		
ÚZEMNÝ PLÁN OBCE	HRONSEK	ČÍSLO ODKRESU:
STAVEBNÍK:	PROJEKTANT:	PROJEKTOVÁ:
O.Č.Ú.Ob. Hronsek	ING. arch. Paňo Vladimír	ING. arch. Paňo Vladimír
OBEC:	ZODPOVEDNÝ PROJEKTANT:	MIERKA:
HRONSEK	Ing. arch. Paňo Vladimír	1:5 000
OKRES:	SPRACOVÁ:	DÁTUM:
B. BBS Bystrica	Ing. Banko Ing. Záhorský	6. 3/2017