



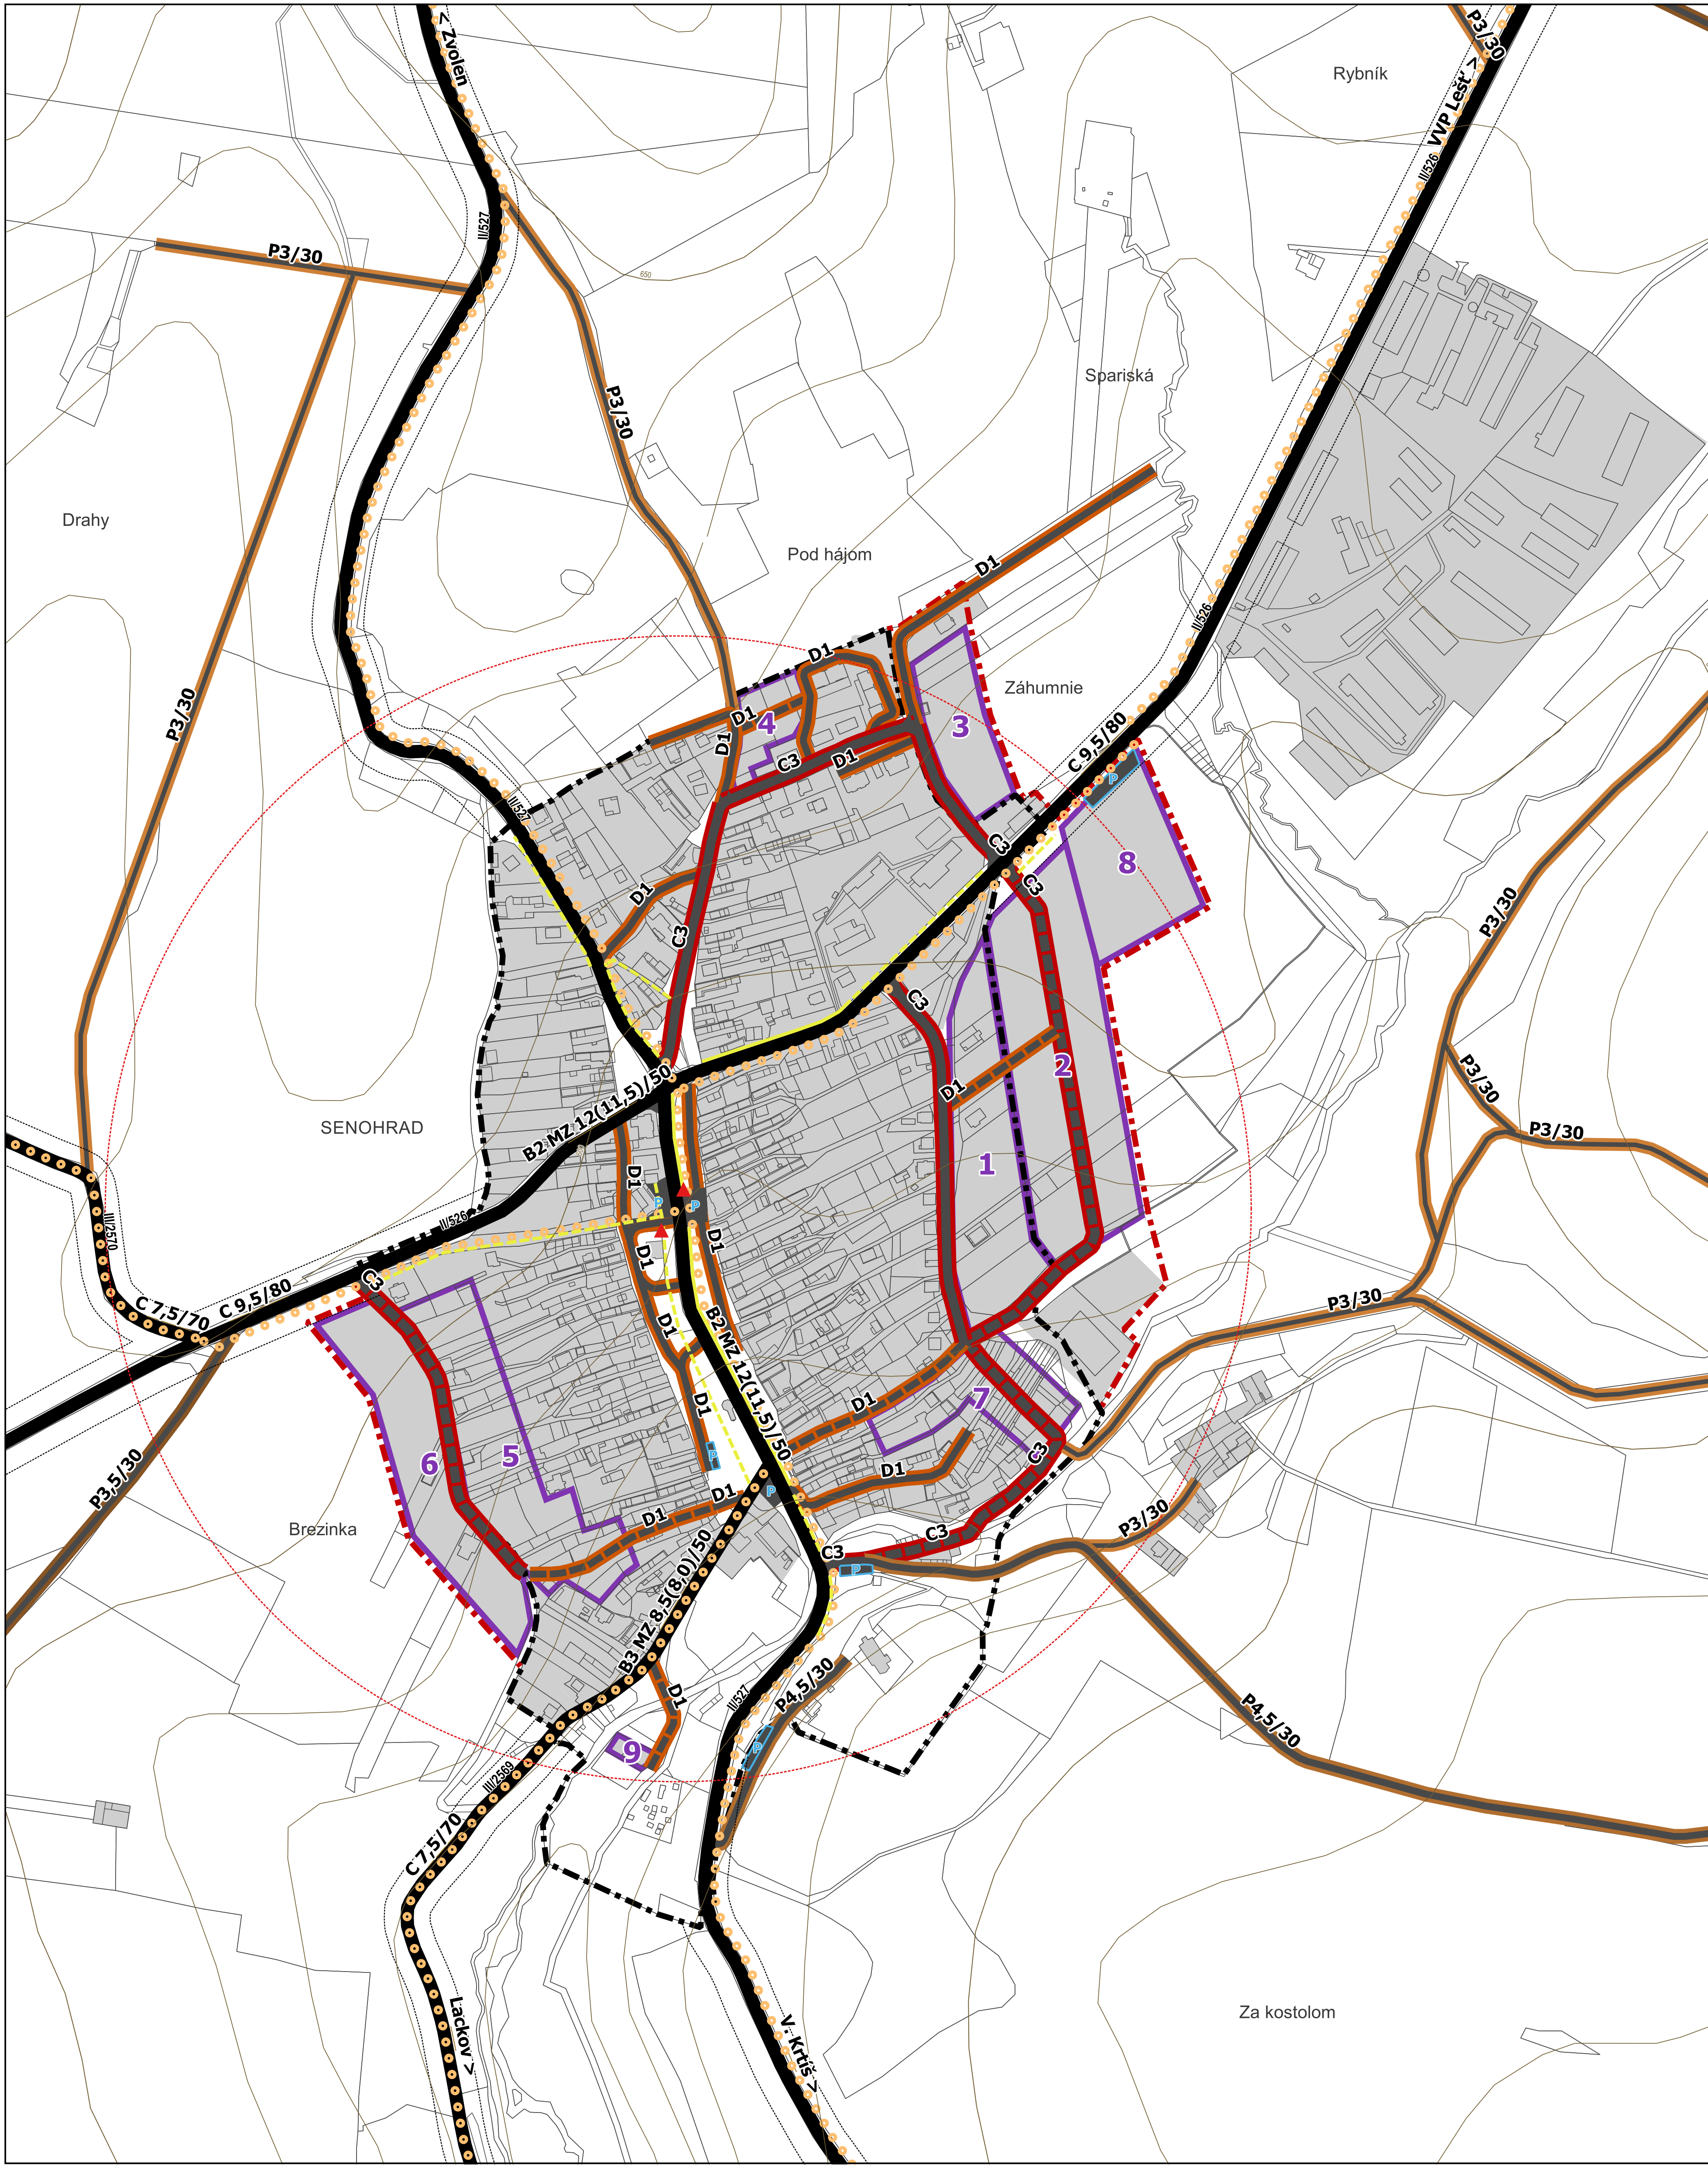

- Legenda**
- Vymedzenie územia**
- hranica zastavaného územia obce k 1.1.1990
 - hranica zastavaného územia obce - NÁVRH
 - zastavané plochy - stav + NÁVRH
 - rozvojové plochy (č. 1-9) - NÁVRH
- Nadradená dopravná infraštruktúra**
- cesty II. triedy, III. triedy
 - ochranné pásma ciest II. a III. triedy
- Ostatné cestné komunikácie**
- miestne komunikácie, poľné a lesné cesty
 - miestne a upokojené komunikácie - NÁVRH
- Funkčné triedy a kategórie komunikácií**
- B2 - MZ 12(11,5)/50
 - B3 - MZ 8,5(8,0)/50
 - C3 - M07(6)/30
 - D1 upokojená
 - P3/5/30
 - P3/30
 - P4/5/30
 - C3 - M07/30 - NÁVRH
 - D1 upokojená - NÁVRH
- Nemotorová doprava**
- chodníky pre chodcov
 - chodníky pre chodcov - NÁVRH
 - cyklistické trasy - NÁVRH
- Statická doprava**
- odstavné plochy
 - odstavné plochy - NÁVRH
- Hromadná doprava**
- zastávky hromadnej dopravy
 - pešia dostupnosť zastávok 500 m

ÚZEMNÝ PLÁN OBCE S E N O H R A D

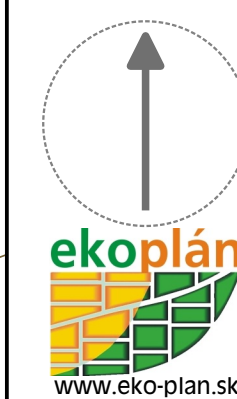

OBSTARÁVATEL: OBEC SENOHRAD
POVER. OBST.: Ing.arch. K. DURENEC
SPRACOVATEL: Ekoplán, s.r.o.
HL. RIEŠITEĽ: doc. Ing.arch. J. COPLÁK, PhD.
ODB. SPOLUPRÁCA: Ing. P. KLÚČIK
DÁTUM: 2017 MIERKA: 1:2880

**4. VÝKRES RIEŠENIA VEREJNÉHO DOPRAVNÉHO
VYBAVENIA**