


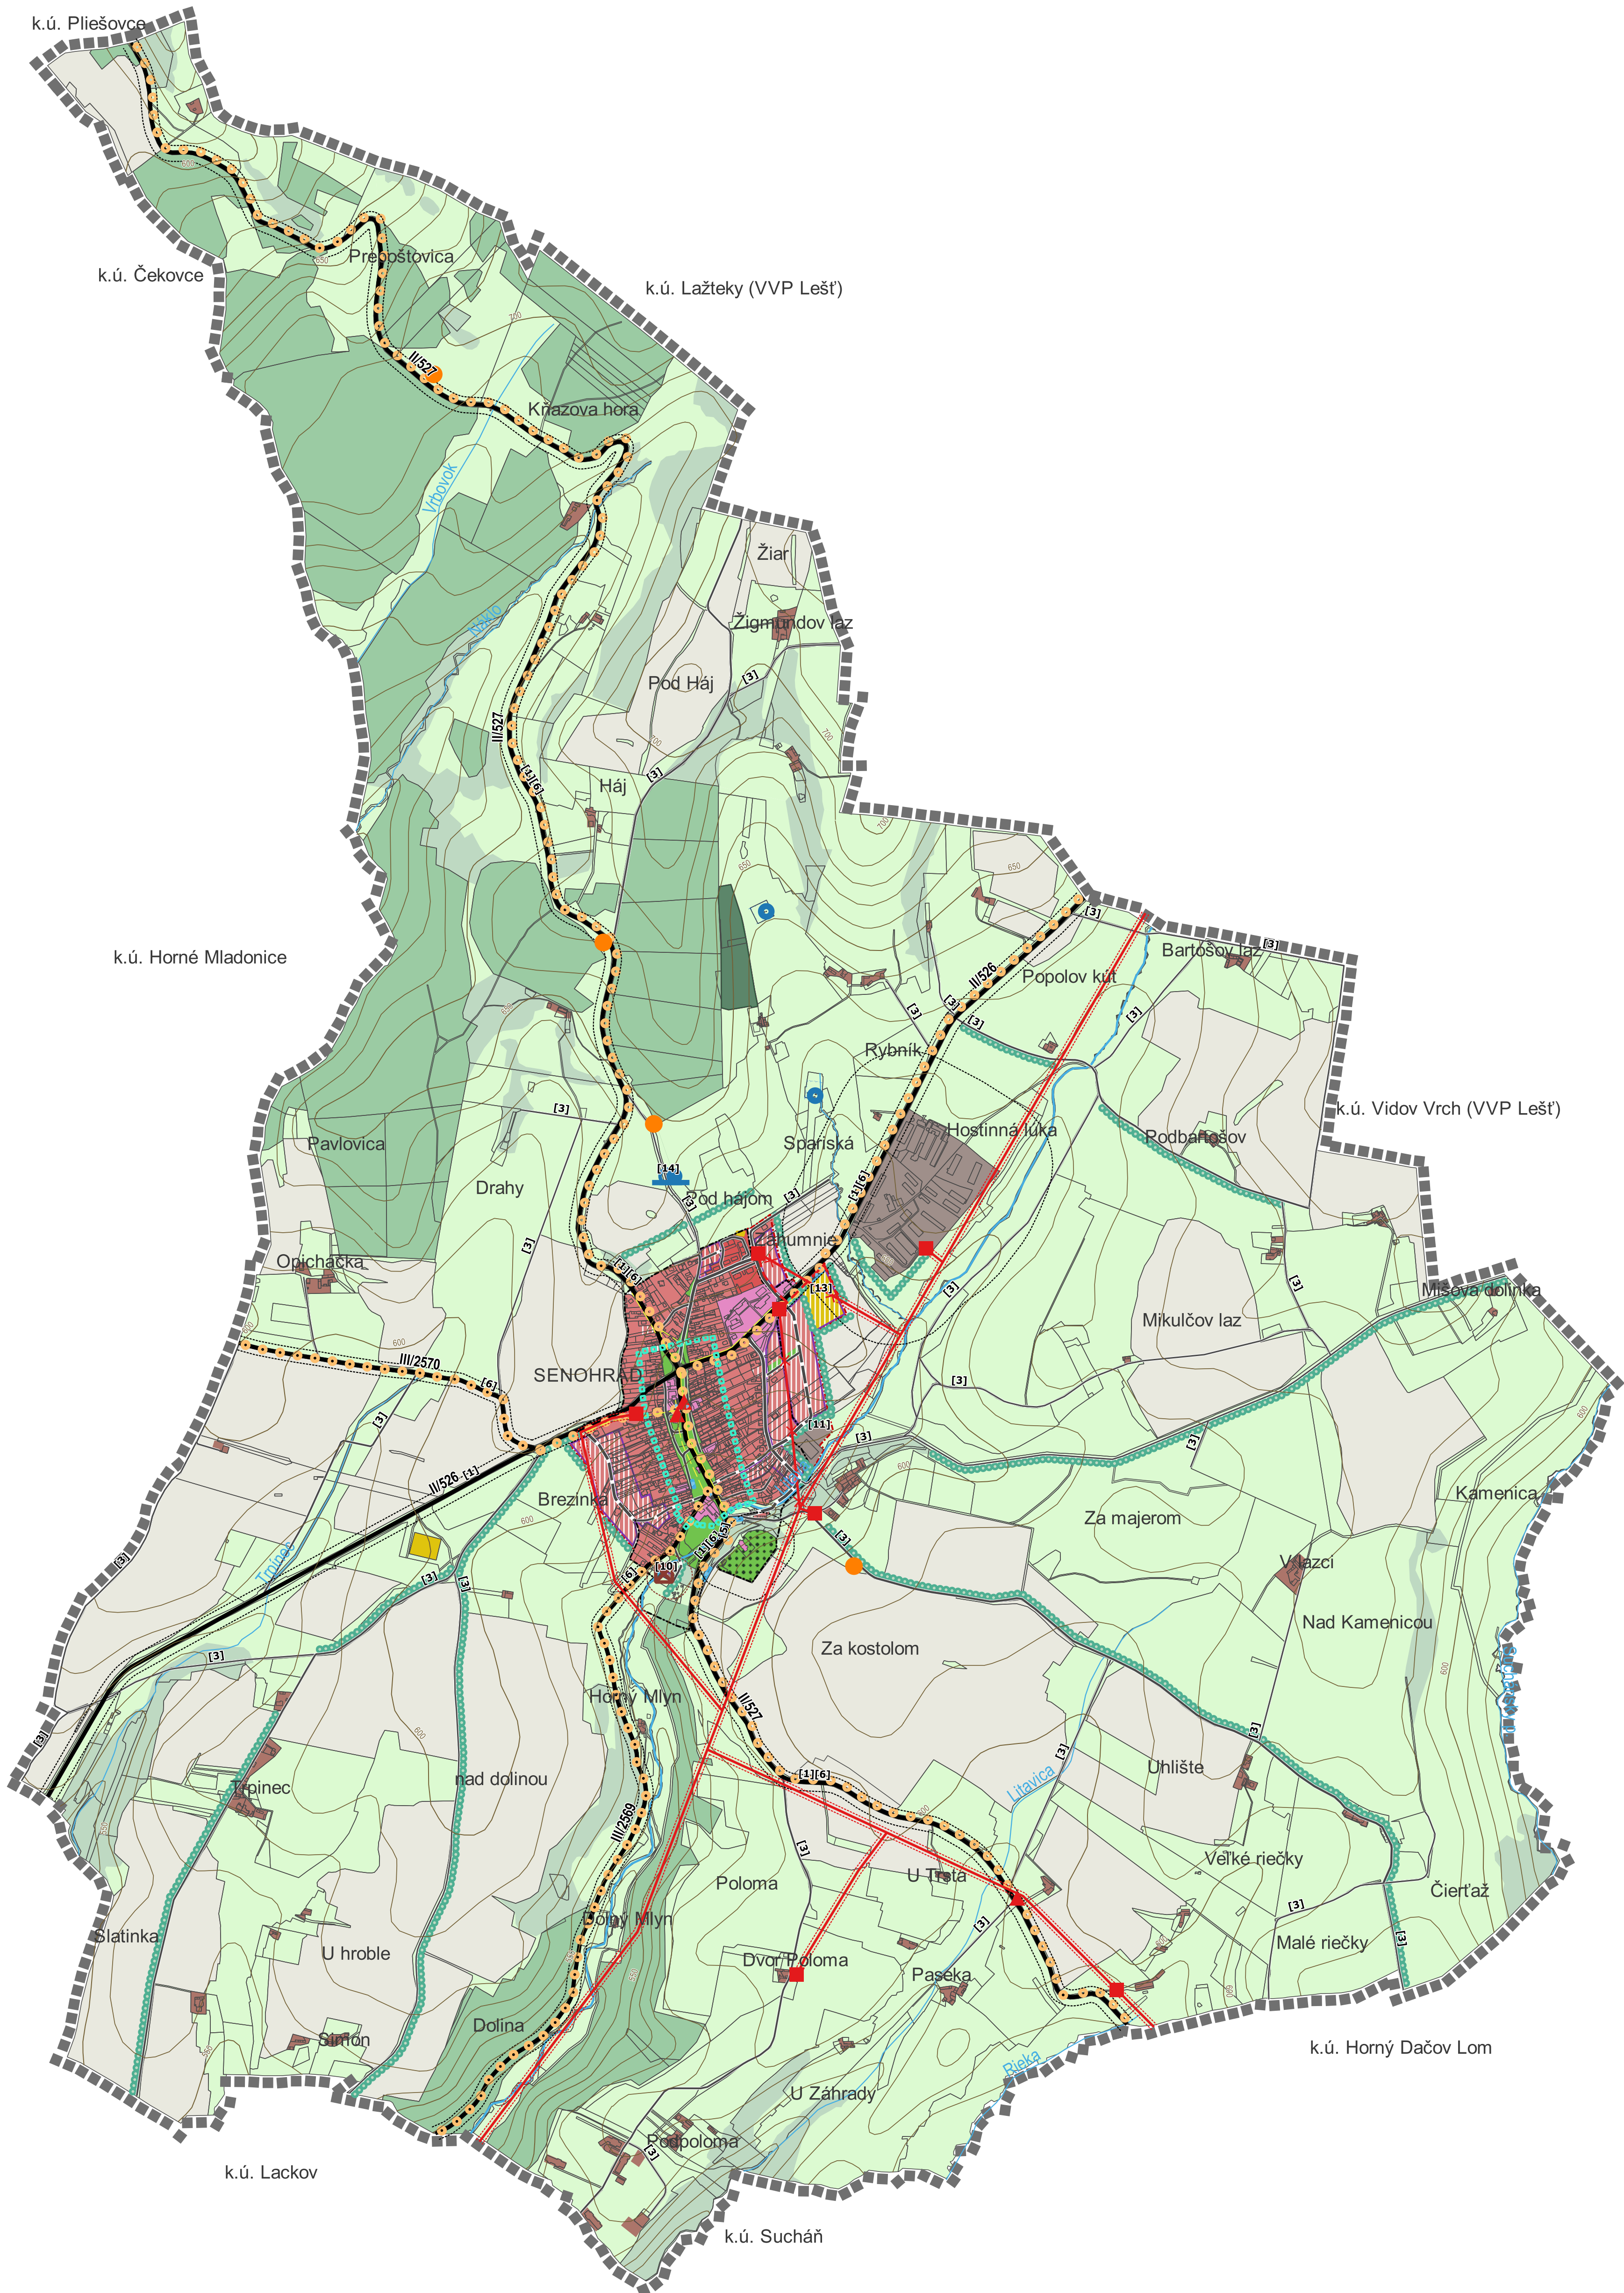

Legenda

Vymedzenie územia

hranica katastrálneho územia = riešené územie

hranica zastavaného územia obce k 1.1.1990

hranica zastavaného územia obce - NÁVRH

rozvojové plochy (č. 1-9) - NÁVRH

Dopravné a technické vybavenie

cesty II. triedy, III. triedy

miestne komunikácie, poľné a lesné cesty

miestne a upokojené komunikácie - NÁVRH

chodníky pre chodcov

chodníky pre chodcov - NÁVRH

cyklistické trasy - NÁVRH

zastávky hromadnej dopravy

elektrické vedenie VN 22 kV vonkajšie

elektrické vedenie VN - návrh na zrušenie

elektrické vedenie 22 kV káblové - NÁVRH

transformačné stanice

telekomunikačný vysielač

vodný zdroj

vodojem

vodojem - NÁVRH

celoobecná čistiareň odpadových vôd - NÁVRH

Funkčné využitie územia

plochy bývania v rodinných domoch

plochy bývania v bytových domoch

plochy bývania v rodinných domoch - NÁVRH

plochy bývania v bytových domoch - NÁVRH

plochy občianskeho vybavenia

plochy výroby, skladov a technického vybavenia

plochy technického vybavenia - NÁVRH

plochy hospodárskych usadlostí

plochy športu

plochy športu - NÁVRH

vodné toky

plochy verejnej zelene

plochy verejnej zelene a detských ihrísk - NÁVRH

plochy vyhradenej zelene (cintorín)

plochy lesných porastov

plochy nelesnej drevinovej vegetácie

plochy trvalých trávnych porastov

plochy omej pôdy

plochy trvalých kultúr (ovocný sad)

liniová zeleň - NÁVRH

Limity využitia územia

centrálna zóna obce (hranica)

ochranné pásma ciest II. a III. triedy

ochranné pásma vonkajších elektrických vedení VN 22 kV

ochranné pásmo čistiareň odpadových vôd - NÁVRH

ochranné pásmo vodného zdroja I. st.

ochranné pásmo hygienické (cintorína, PD)

Zoznam verejnoprospešných stavieb (VPS)

[1] rekonštrukcia a rozšírenie ciest II. triedy č. II/526 a II/527

[2] miestne a upokojené komunikácie – pre dopravnú obsluhu navrhovaných rozvojových plôch

[3] rekonštrukcia a rozšírenie miestnych komunikácií a účelových komunikácií

[4] pešie chodníky pri cestách II. triedy

[5] ostatné pešie chodníky v zastavanom území obce

[6] cyklistické trasy

[7] rozvody pitnej vody – v trasách komunikácií

[8] splašková kanalizácia – v trasách komunikácií

[9] elektrické vedenia NN, telekomunikácie – v trasách komunikácií

[10] čistiareň odpadových vôd

[11] zberný dvor

[12] objekt pre kultúrne a voľnočasové aktivity a sociálne služby

[13] nový športový areál s futbalovým ihriskom

[14] rozšírenie akumulácie - nový vodojem

[15] oddychové plochy s detským ihriskom

Verejnoprospešné stavby v zast. území obce sú zakreslené vo výkrese č. 2

ÚZEMNÝ PLÁN OBCE

SENOHRAD

↑

ekoplán

www.eko-plan.sk

OBSTARÁVATEL: OBEC SENOHRA D

POVER. OBST.: Ing.arch. K. DURENEC

SPRACOVATEL: Ekoplán, s.r.o.

HL. RIEŠITEĽ: doc. Ing.arch. J. COPLÁK, PhD.

DÁTUM: 2017

MIERKA: 1:10000

3. KOMPLEXNÝ VÝKRES PRIESTOROVÉHO USPORIADANIA A FUNKČNÉHO VYUŽÍVANIA ÚZEMIA S VYZNAČ. ZÁVÄZNOU ČASŤOU RIEŠENIA A VPS