


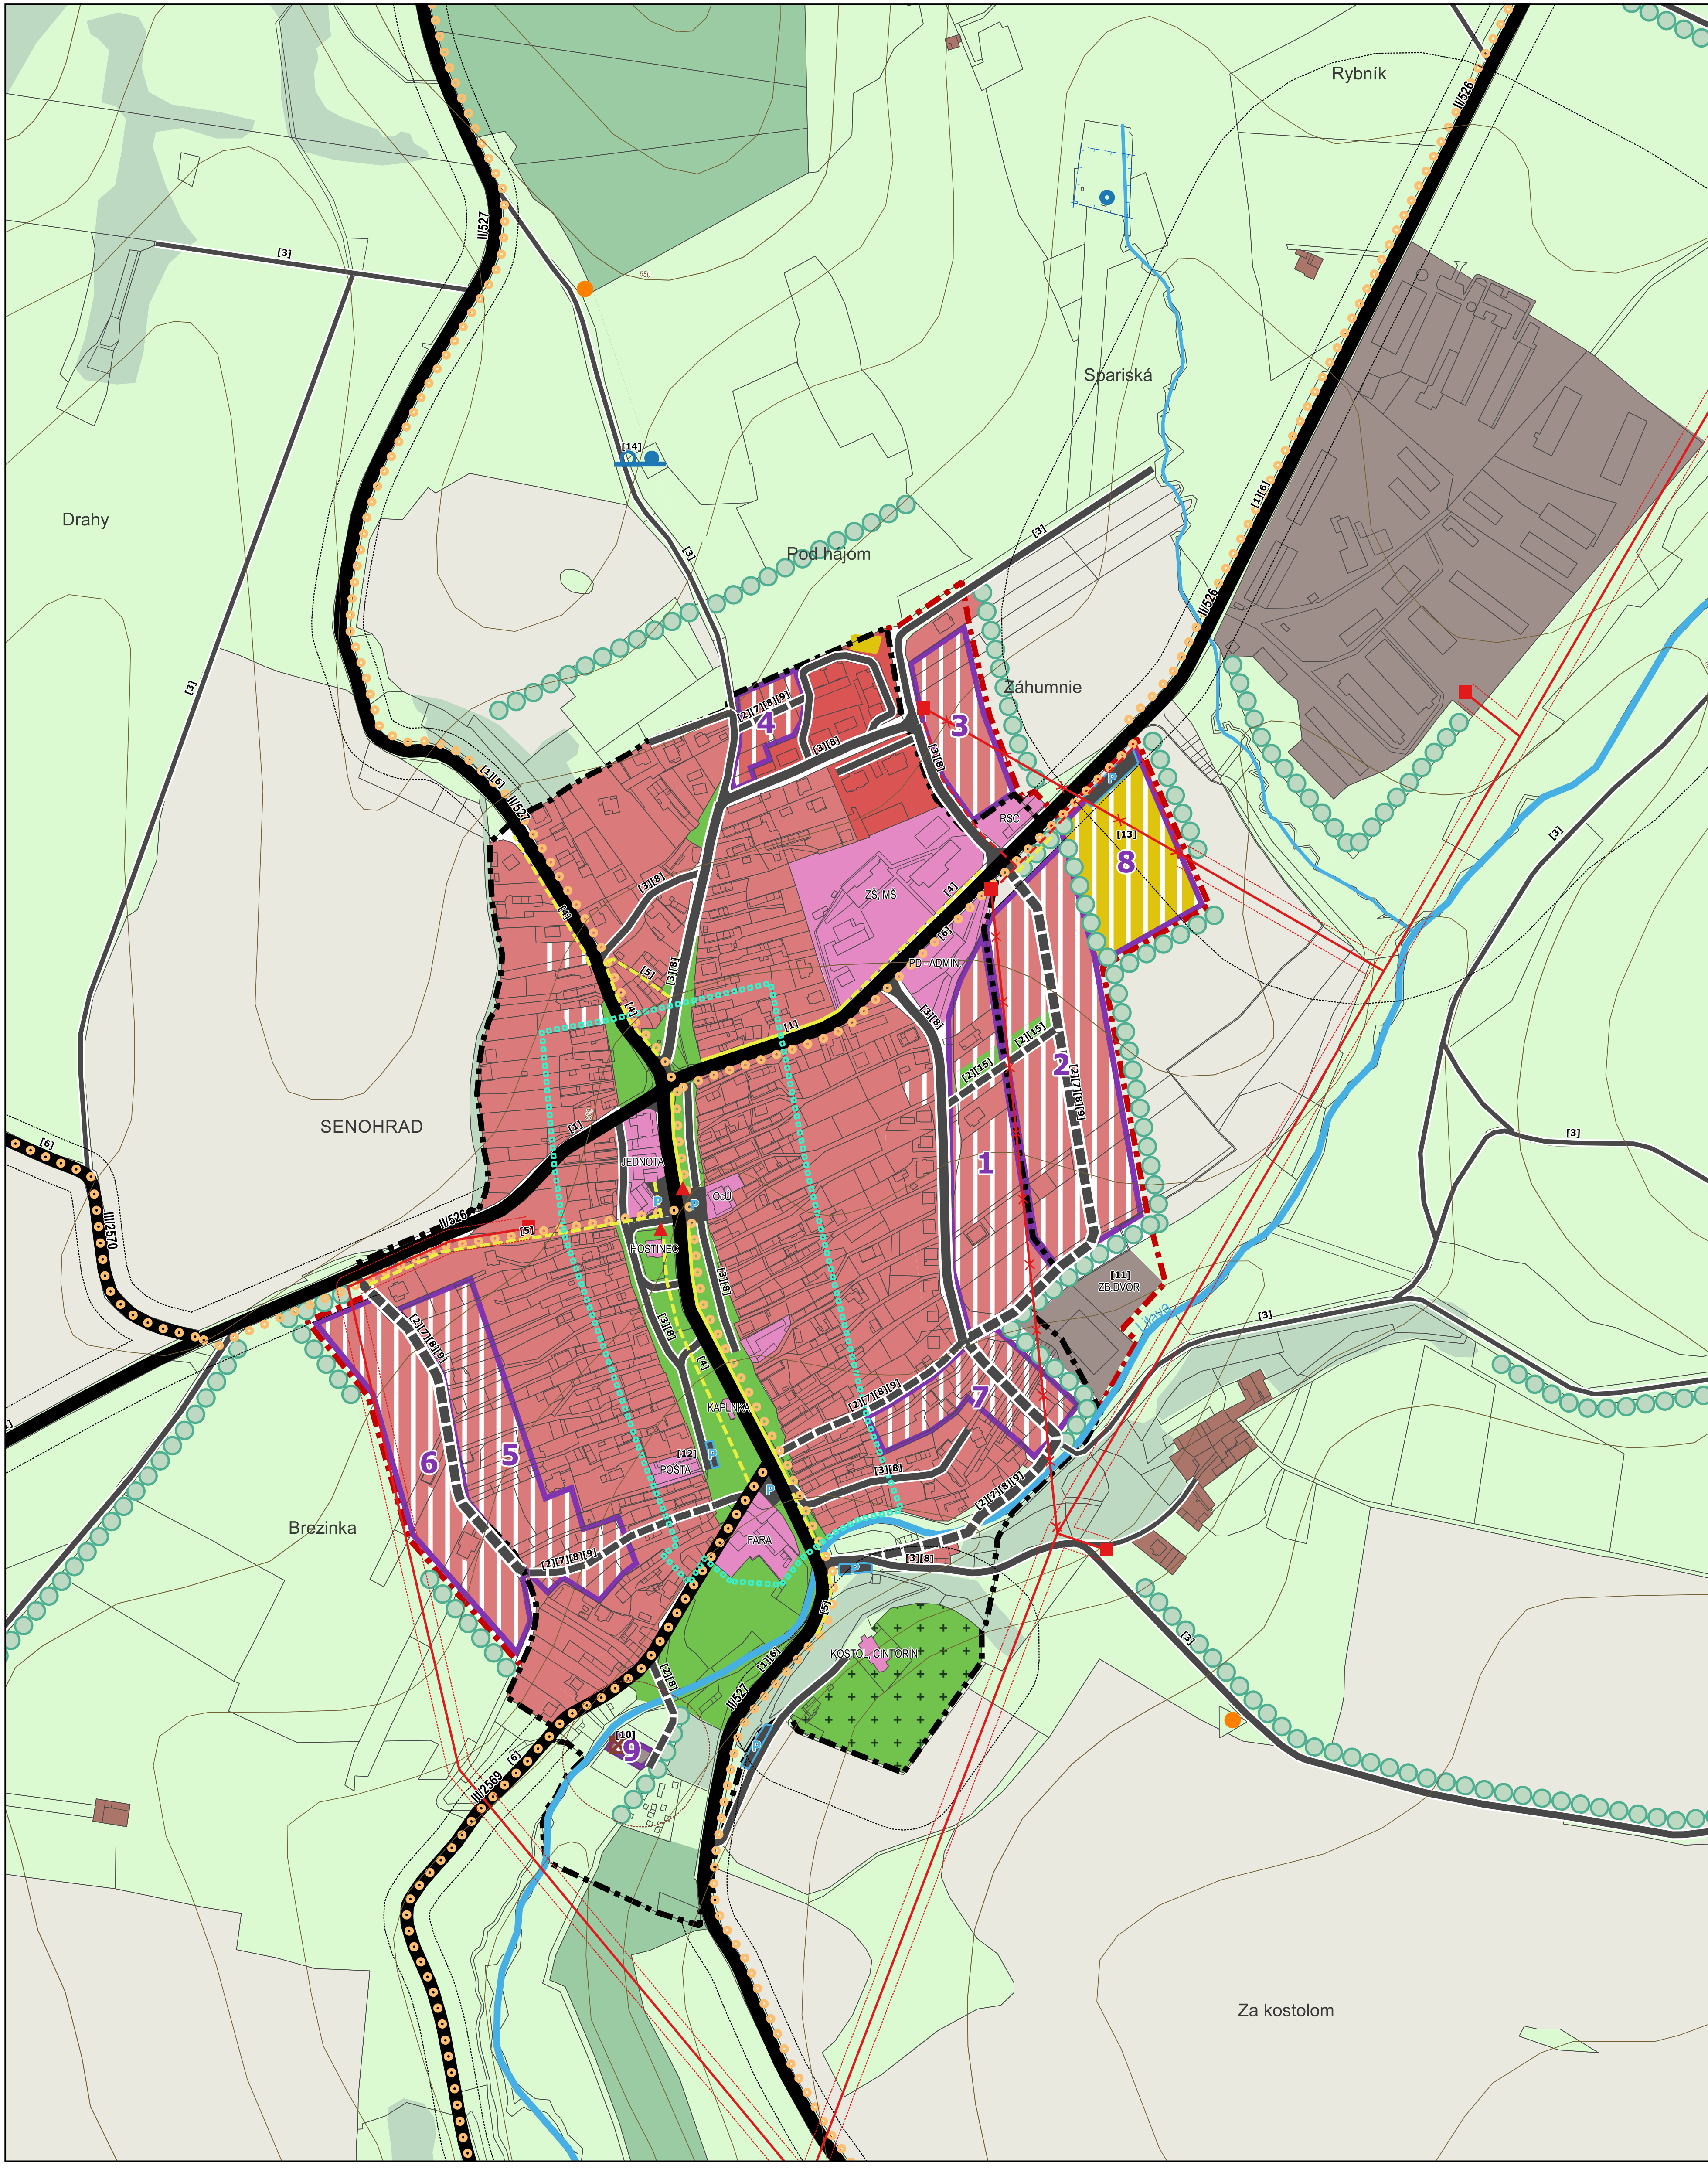

Legenda

Vymedzenie územia

hranica zastavaného územia obce k 1.1.1990

hranica zastavaného územia obce - NÁVRH

rozvojové plochy (č. 1-9) - NÁVRH

Dopravné a technické vybavenie

cesty II. triedy, III. triedy

miestne komunikácie, poľné a lesné cesty

miestne a upokojené komunikácie - NÁVRH

chodníky pre chodcov

chodníky pre chodcov - NÁVRH

cyklistické trasy - NÁVRH

odstavné plochy

odstavné plochy - NÁVRH

zastávky hromadnej dopravy

elektrické vedenie VN 22 kV vonkajšie

elektrické vedenie VN - návrh na zrušenie

elektrické vedenie 22 kV káblové - NÁVRH

transformačné stanice

telekomunikačný vysielač

vodný zdroj

vodojem

vodojem - NÁVRH

celoobecná čistiareň odpadových vôd - NÁVRH

Funkčné využitie územia

plochy bývania v rodinných domoch

plochy bývania v bytových domoch

plochy bývania v rodinných domoch - NÁVRH

plochy bývania v bytových domoch - NÁVRH

plochy občianskeho vybavenia

plochy výroby, skladov a technického vybavenia

plochy technického vybavenia - NÁVRH

plochy hospodárskych usadiel

plochy športu - NÁVRH

vodné toky

plochy verejnej zelene

plochy verejnej zelene a detských ihrísk - NÁVRH

plochy vyhradenej zelene (cintorín)

plochy lesných porastov

plochy nelesnej drevinovej vegetácie

plochy trvalých trávnych porastov

plochy omeľ pôdy

plochy trvalých kultúr (ovocný sad)

liniová zeleň - NÁVRH

Limity využitia územia

centrálna zóna obce (hranica)

ochranné pásma ciest II. a III. triedy

ochranné pásma vonkajších elektrických vedení VN 22 kV

ochranné pásmo čistiareň odpadových vôd - NÁVRH

ochranné pásmo vodného zdroja I. st.

ochranné pásmo hygienické (cintorína, PD)

- Zoznam verejnoprospešných stavieb (VPS)
- [1]

rekonštrukcia a rozšírenie ciest II. triedy č. II/526 a II/527
- [2]

miestne a upokojené komunikácie – pre dopravnú obsluhu navrhovaných rozvojových plôch
- [3]

rekonštrukcia a rozšírenie miestnych komunikácií a účelových komunikácií
- [4]

pešie chodníky pri cestách II. triedy
- [5]

ostatné pešie chodníky v zastavanom území obce
- [6]

cyklistické trasy
- [7]

rozvody pitnej vody – v trasách komunikácií
- [8]

spľásková kanalizácia – v trasách komunikácií
- [9]

elektrické vedenia NN, telekomunikácie – v trasách komunikácií
- [10]

čistiareň odpadových vôd
- [11]

zberný dvor
- [12]

objekt pre kultúrne a voľnočasové aktivity a sociálne služby
- [13]

nový športový areál s futbalovým ihriskom
- [14]

rozšírenie akumulácie - nový vodojem
- [15]

oddychové plochy s detským ihriskom

ÚZEMNÝ PLÁN OBCE

SENOHRAD

ekoplán

www.eko-plan.sk

OBSTARÁVATEL: OBEC SENOHRA D

POVER. OBST.: Ing.arch. K. DURENEC

SPRACOVATEL: Ekoplán, s.r.o.

HL. RIEŠITEĽ: doc. Ing.arch. J. COPLÁK, PhD.

DÁTUM: 2017

MIERKA: 1:2880

2. KOMPLEXNÝ VÝKRES PRIESTOROVÉHO USPORIADANIA A FUNKČNÉHO VYUŽÍVANIA ÚZEMIA S VYZNAČ. ZÁVÄZNOU ČASŤOU RIEŠENIA A VPS