


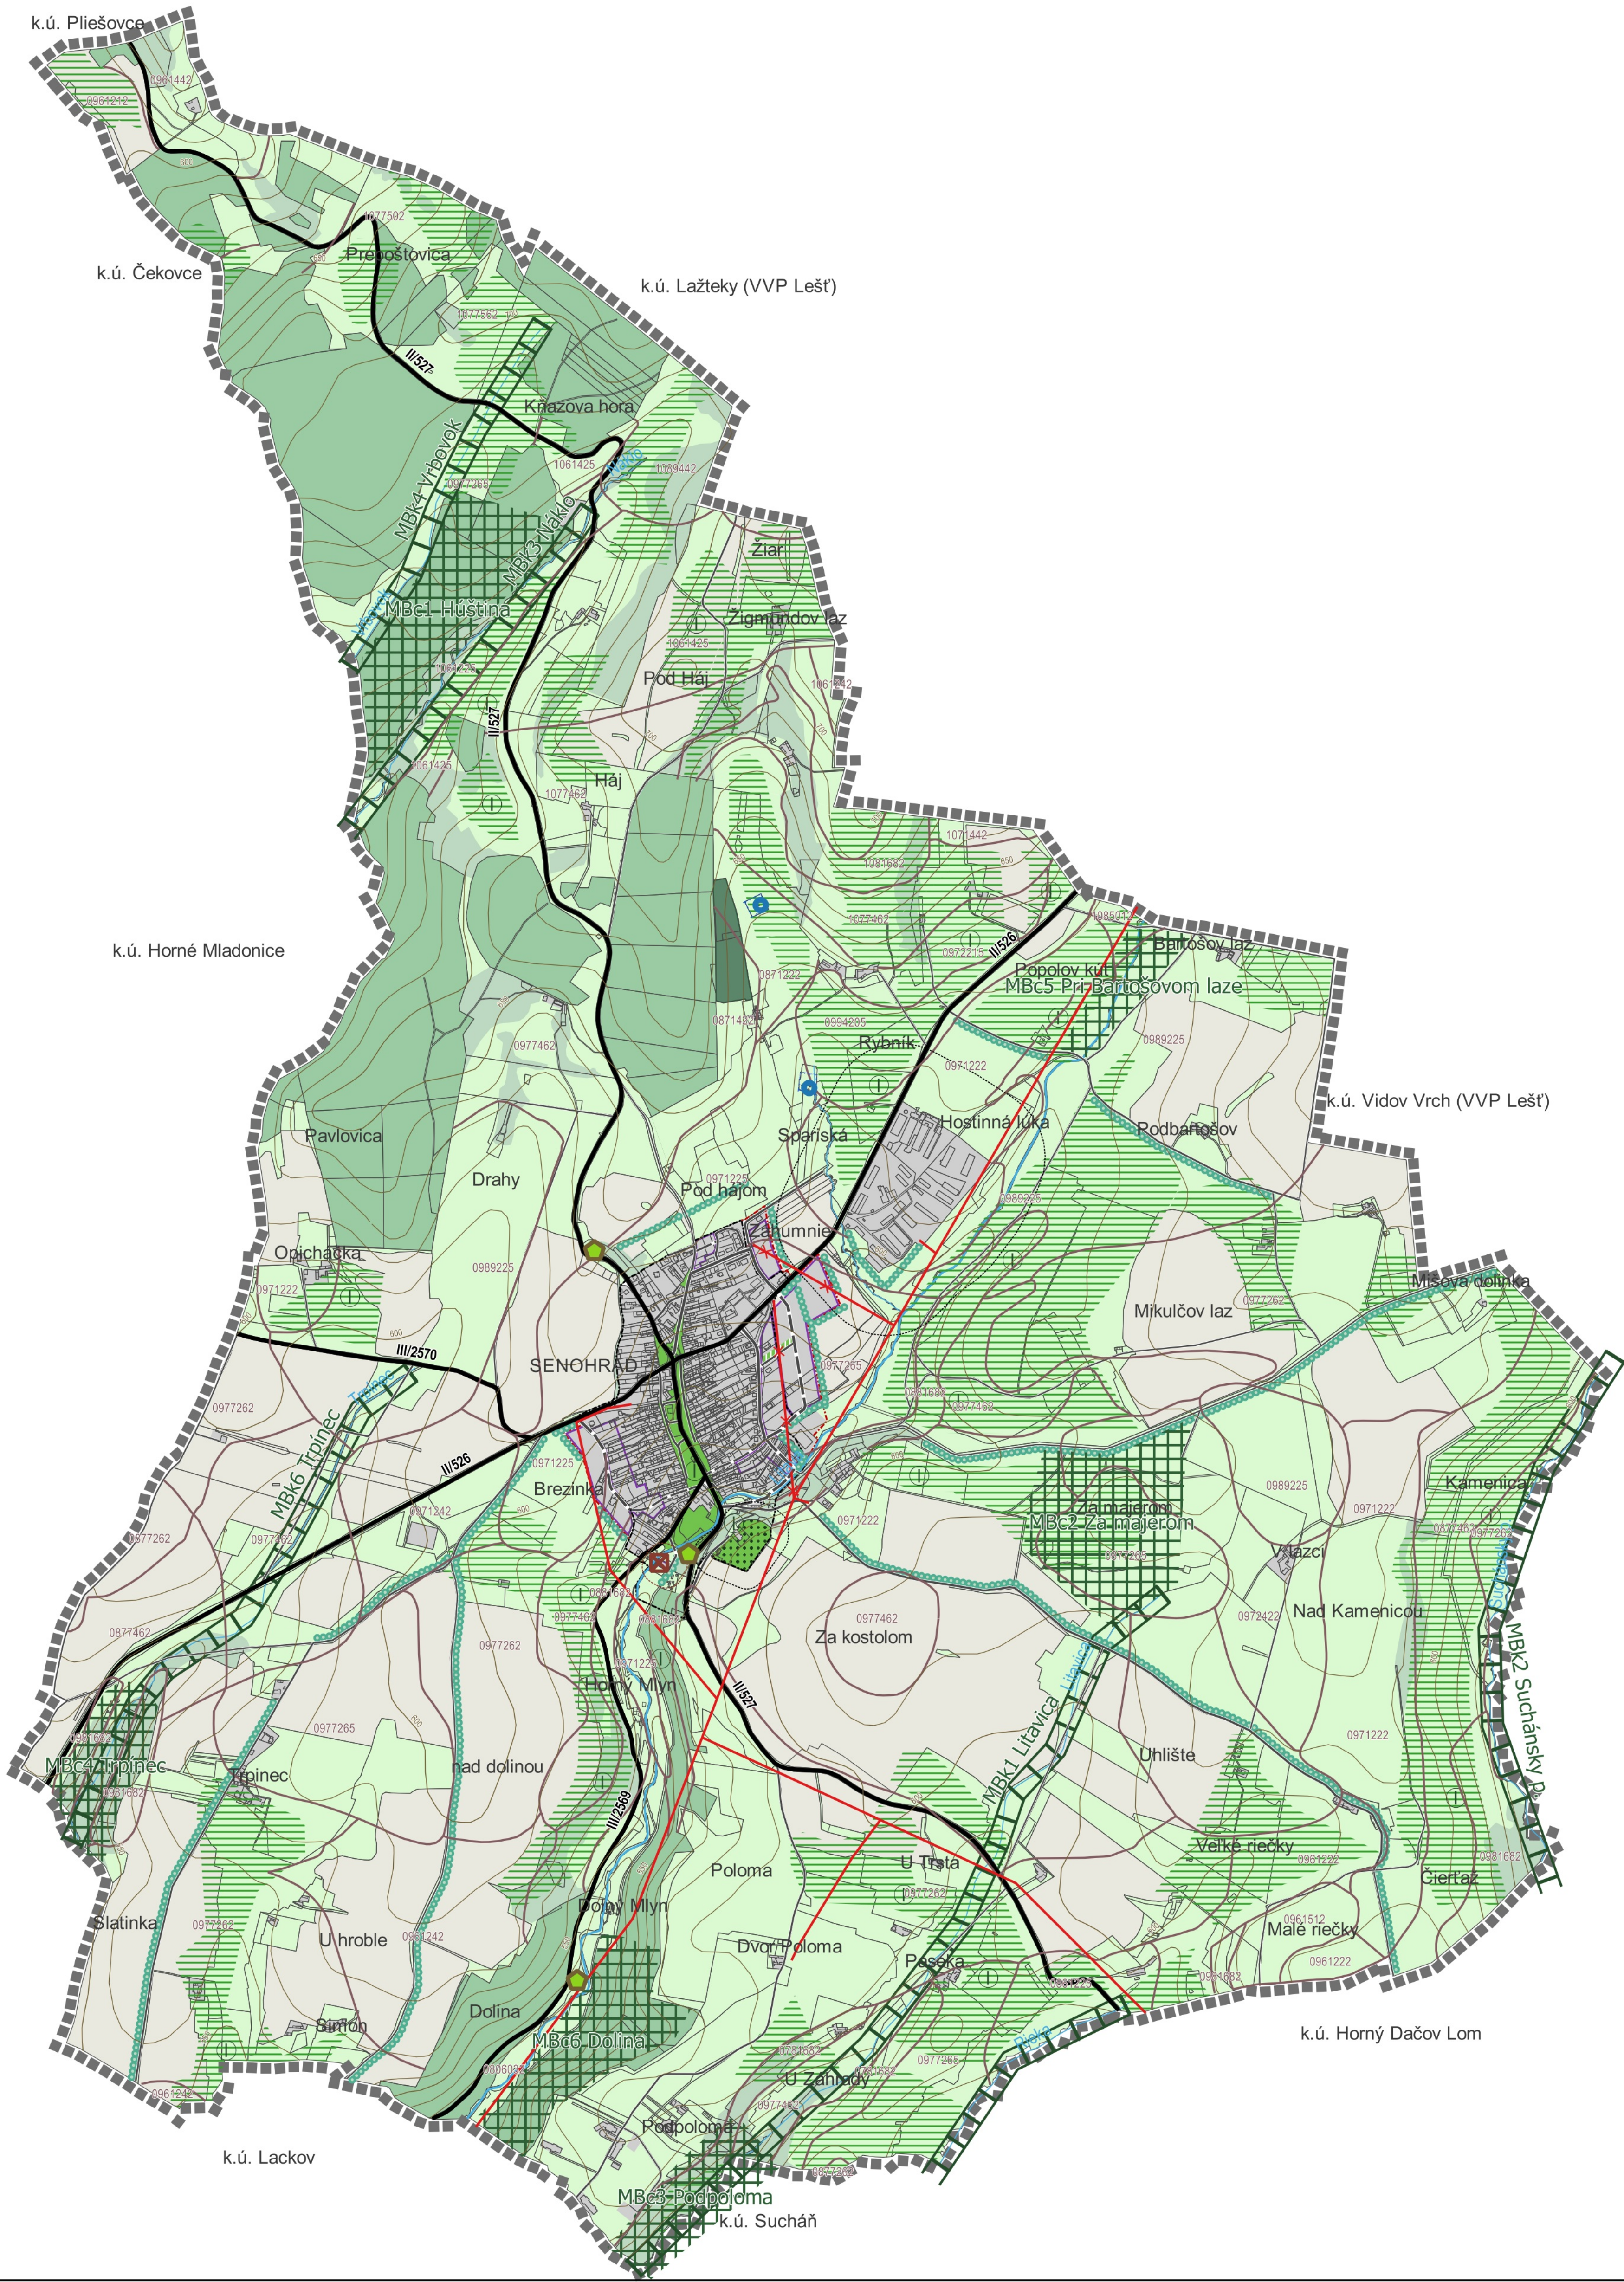

Legenda

Vymedzenie územia

hranica katastrálneho územia = riešené územie

hranica zastavaného územia obce k 1.1.1990

hranica zastavaného územia obce - NÁVRH

rozvojové plochy (č. 1-9) - NÁVRH

Environmentálne limity, stresové javy a zdroje

cesty II. triedy, III. triedy

miestne komunikácie, poľné a lesné cesty

miestne a upokojené komunikácie - NÁVRH

elektrické vedenie VN 22 kV vonkajšie

celoobecná čistiareň odpadových vôd - NÁVRH

ochranné pásmo čistiare odpadových vôd - NÁVRH

ochranné pásma hygienické (cintorína, PD)

bývalé skládky (podľa ŠGÚ DŠ)

Krajinná štruktúra

plochy lesných porastov

plochy nelesnej drevinovej vegetácie

plochy trvalých trávnych porastov

plochy ornej pôdy

plochy trvalých kultúr (ovocný sad)

plochy verejnej zelene

plochy verejnej zelene a detských ihrísk - NÁVRH

plochy vyhradené zelene (cintorín)

vodné toky

zastavané plochy - stav + NÁVRH

Ochrana prírody a krajiny

chránené lúčne biotopy

vodný zdroj

ochranné pásma vodného zdroja I. st.

Územný systém ekologickej stability

biokoridor miestneho významu - NÁVRH

biokoridor regionálneho významu

biocentrum miestneho významu - NÁVRH

interakčné prvky - NÁVRH

Ekostabilizačné opatrenia

liniová zeleň - NÁVRH

ÚZEMNÝ PLÁN OBCE

SENOHRAD

ekoplán

www.eko-plan.sk

OBSTARÁVATEL: OBEC SENOHRAD

POVER. OBST.: Ing.arch. K. DURENČ

SPRACOVATEL: Ekoplán, s.r.o.

HL. RIEŠITEĽ: doc. Ing.arch. J. COPLÁK, PhD.

ODB. SPOLUPRÁCA: Ing. M. COPLÁKOVÁ

DÁTUM: 2017 MIERKA: 1:10000

6. VÝKRES OCHRANY PRÍRODY A TVORBY KRAJINY,

VRÁTANE PRVKOV ÚZEMNÉHO SYSTÉMU

Ekologickej stability