


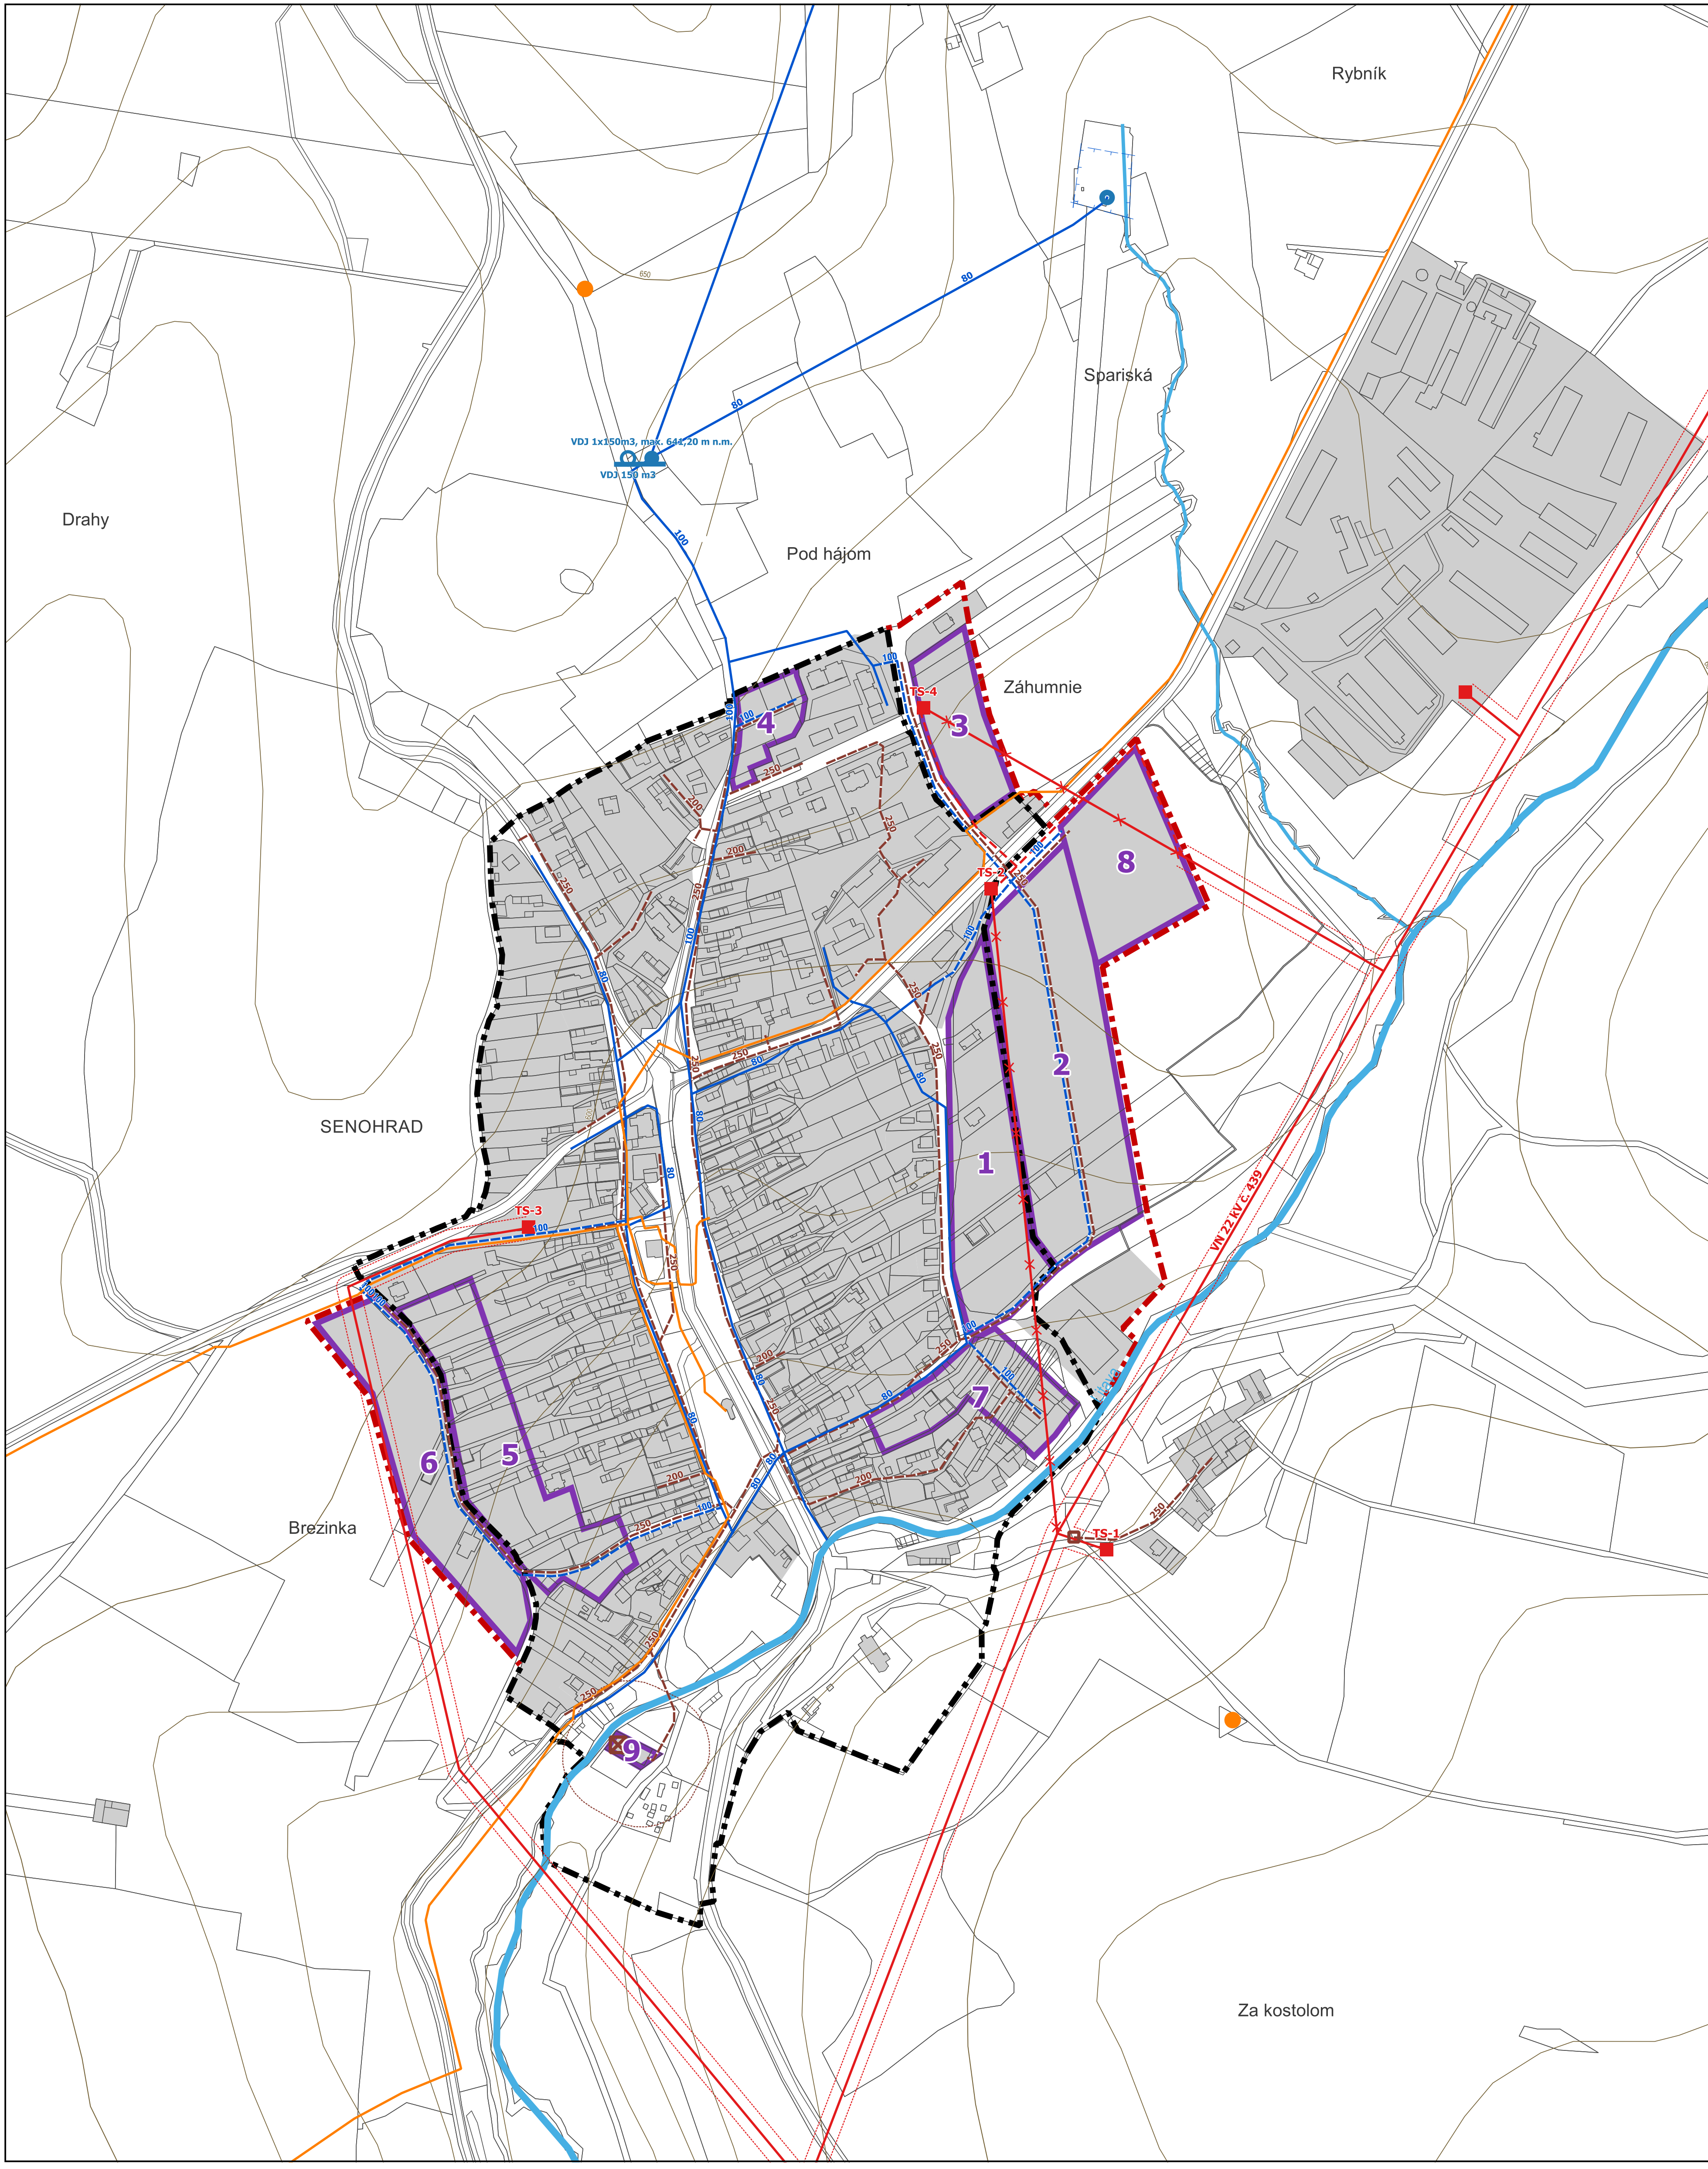

Legenda

Vymedzenie územia

hranica zastavaného územia obce k 1.1.1990

hranica zastavaného územia obce - NÁVRH

zastavané plochy - stav + NÁVRH

rozvojové plochy (č. 1-9) - NÁVRH

Zásobovanie elektrickou energiou

elektrické vedenie VN 22 kV vonkajšie

ochranné pásma vonkajších elektrických vedení VN 22 kV

elektrické vedenie VN - návrh na zrušenie

elektrické vedenie 22 kV káblové - NÁVRH

transformačné stanice

Vodné hospodárstvo

vodovod

vodovod - NÁVRH

vodný zdroj

vodojem

vodojem - NÁVRH

ochranné pásma vodného zdroja I. st.

kanalizácia splašková - NÁVRH

celoobecná čistiareň odpadových vôd - NÁVRH

malá čistiareň odpadových vôd - NÁVRH

ochranné pásma čistiame odpadových vôd - NÁVRH

vodné toky

Telekomunikácie

telekomunikačný kábel

telekomunikačný vysielač

ÚZEMNÝ PLÁN OBCE

S E N O H R A D

OBSTARÁVATEL: OBEC SENOHRA D

POVER. OBST.: Ing.arch. K. DURENEC

SPRACOVATEL: Ekoplán, s.r.o.

HL. RIEŠITEĽ: doc. Ing.arch. J. COPLÁK, PhD.

ODB. SPOLUPRÁCA: Ing. M. DOBOŠOVÁ, M. BREZOVSKÝ

DÁTUM: 2017 MIERKA: 1:2880

5. VÝKRES RIEŠENIA VEREJNÉHO TECHNICKÉHO

VYBAVENIA