


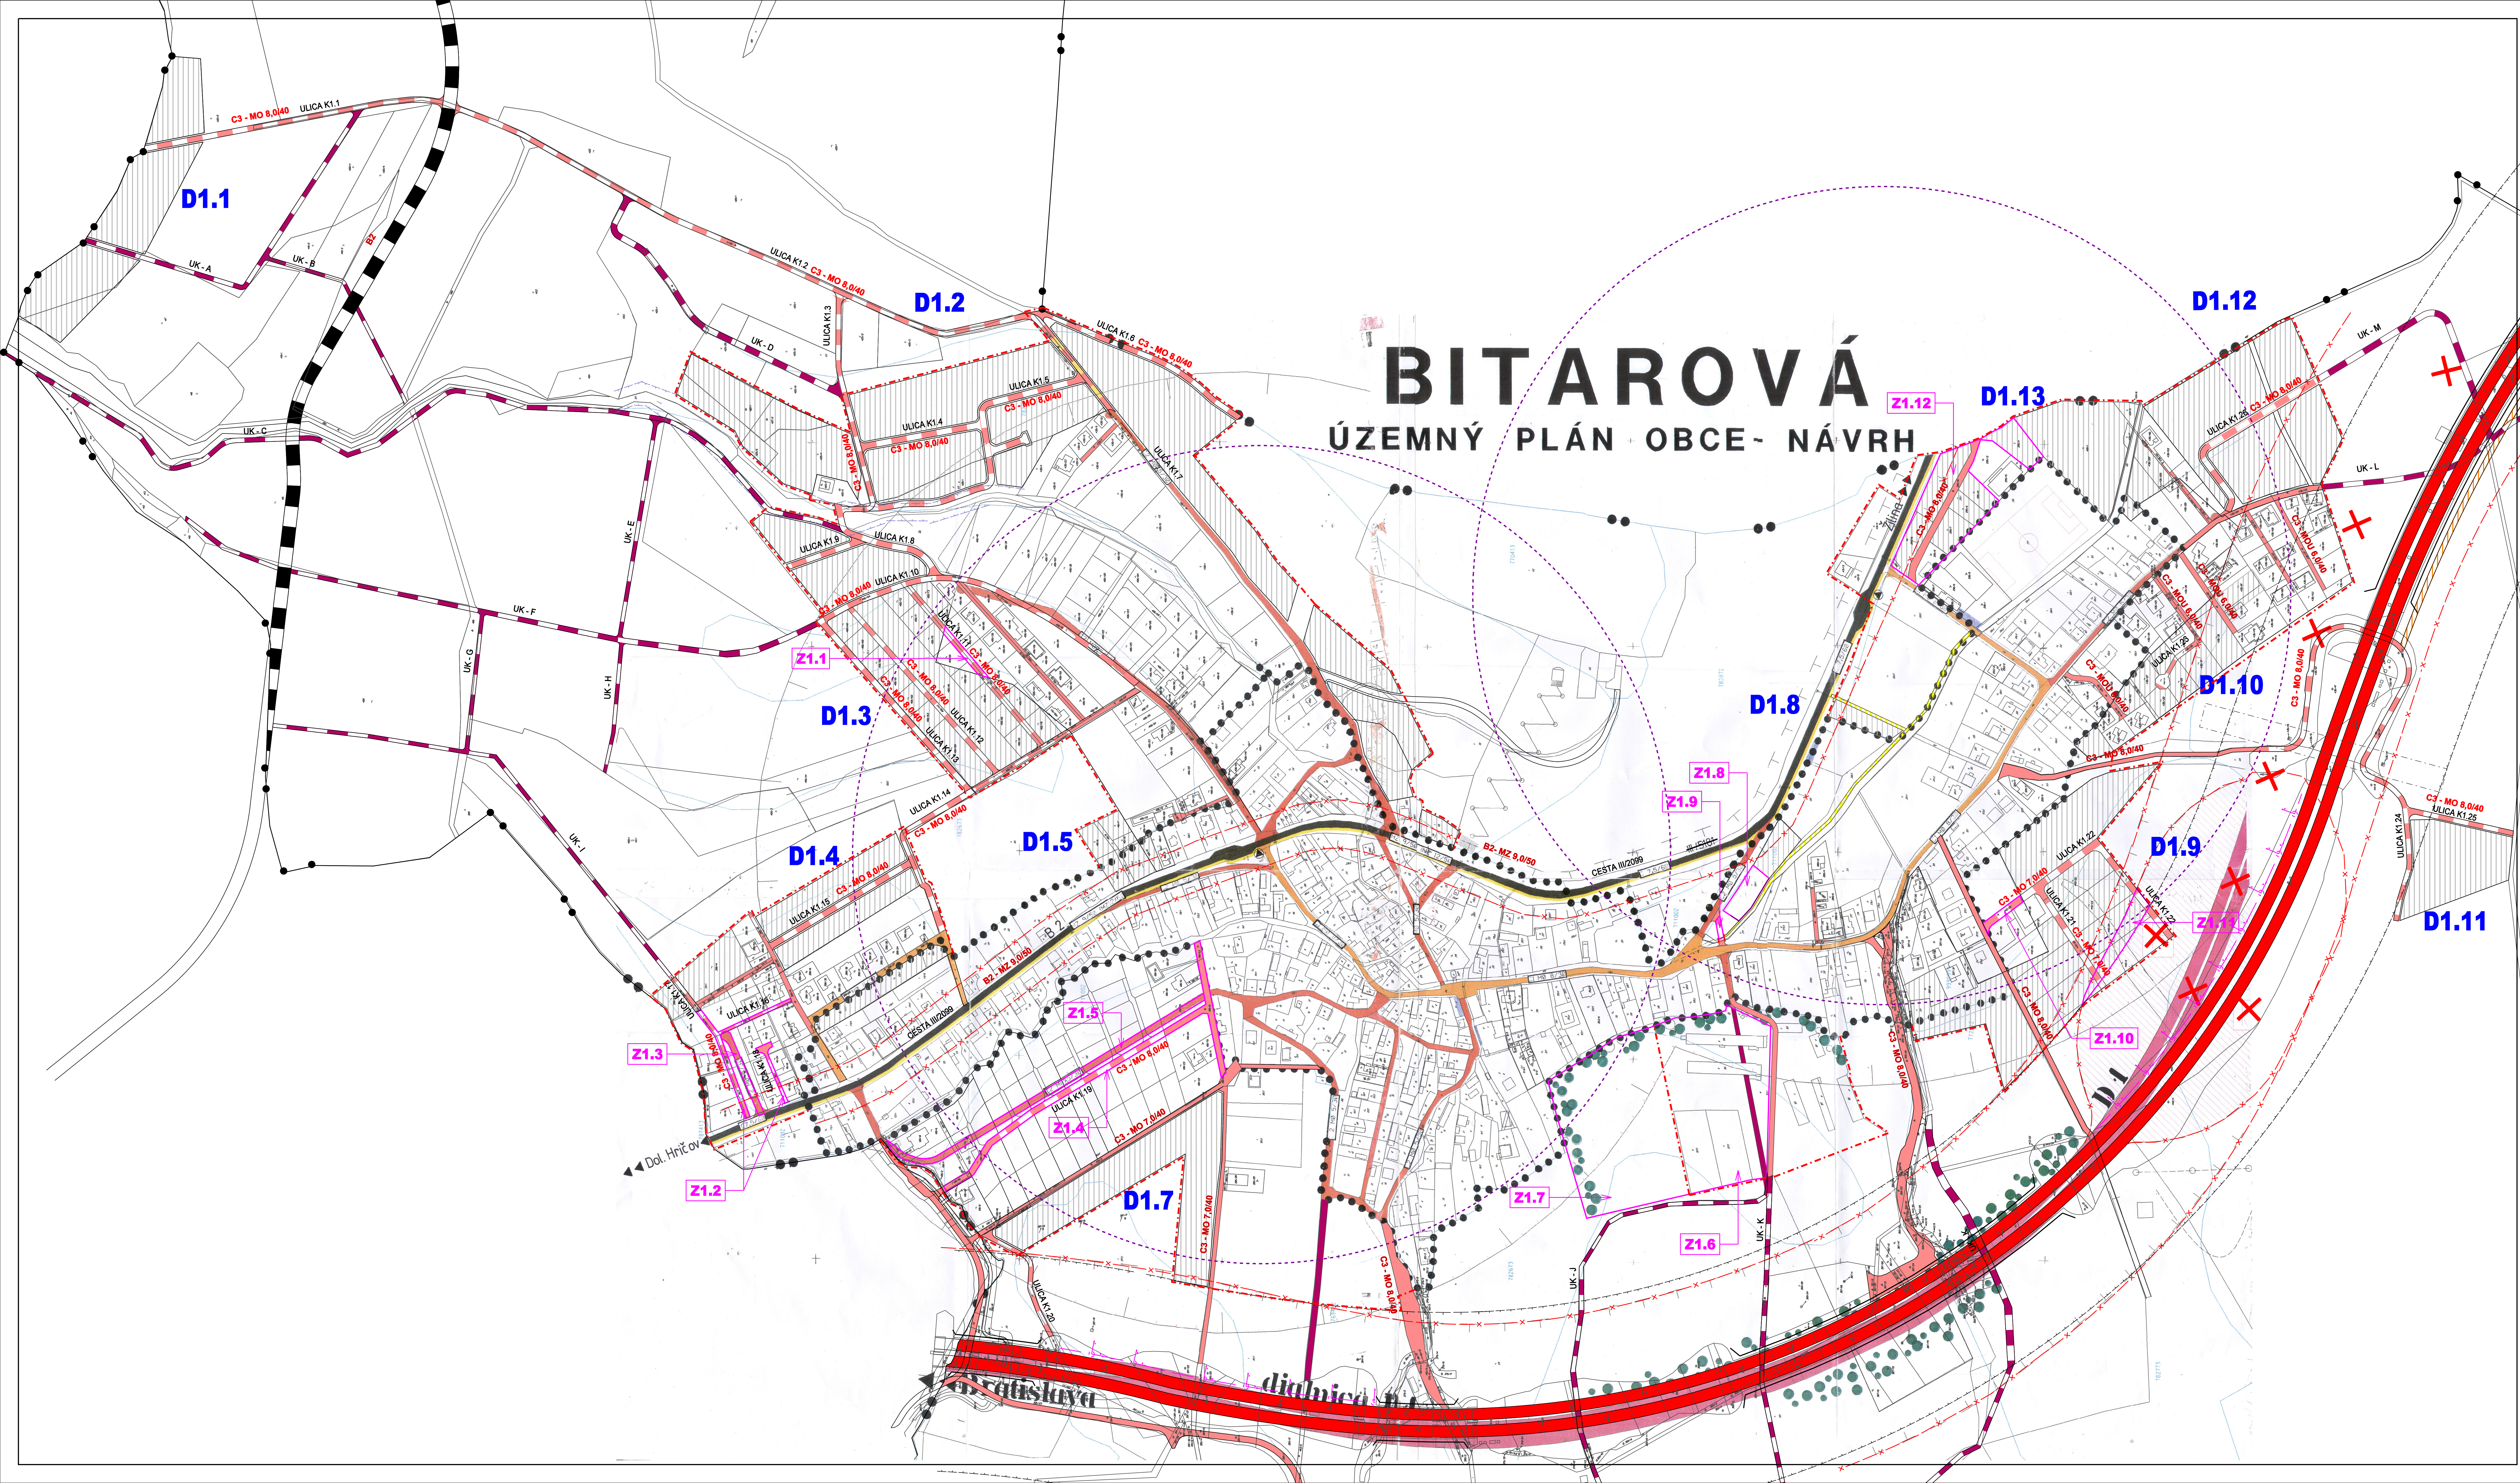

legenda :

- DIALNICA D1 - NÁVRH
- ZBERNÁ KOMUNIKÁCIA B2 (C III/518)
- OBSLUŽNÁ KOMUNIKÁCIA C1(SPOJOVACIA)
- OBSLUŽNÉ KOMUNIKÁCIE C2 (PRÍSTUPOVE)
- NEMOTORICKÁ KOMUNIKÁCIA
- KOMUNIKÁCIE POĽNÉ A LESNÉ
- ZÁSTAVKY SAD
- IZOFÓNA DOSTUPNOSTISAD
- OCHRANNÉ PÁSMA DOPRAVNÝCH TRÁS
- ODPOČÍVADLO OBOJSTRANNÉ
- OBSLUŽNÉ KOMUNIKÁCIE C1 - NÁVRH
- OBSLUŽNÉ KOMUNIKÁCIE C2 - NÁVRH
- NAVRHOVANÝ CHODNÍK
- PLOCHÝ ZARIADENÍ AUTOMOBILOVEJ DOPRAVY

LEGENDA - ZMENY A DOPLNKY č.1			
ZMENY			
STAV	NOVÝ	VIŠKAD	
			JAV NA ZRUŠENIE
			ZMENA FUNKCIE
			ČÍSLO ZMENY
DOPLNKY			
			HRANICA SKUTOČNÉ ZASTAVANÉHO ÚZEMIA
			OZNAČENIE DOPLNKOVÝCH LOKALIT
			OZNAČENIE MIESTNYCH KOMUNIKÁCIÍ
			OZNAČENIE ÚČELOVÝCH KOMUNIKÁCIÍ
			OCHRANNÉ PÁSMA DIALNICE D1 - 100m
			PLOCHÝ ZASTAVANÉHO ÚZEMIA
			DIALNICA D1- HRČOVSKÉ PODHRADIE - VIŠKOVÉ
			CESTA III/2099 - B2 MZ 9/50
			OBSLUŽNÁ KOMUNIKÁCIA (funkčná trieda C3 - kategória MO 8,0/0,40)
			UPOKOJENÁ KOMUNIKÁCIA (funkčná trieda C3 - kategória MOU 8,0/30)
			ÚČELOVÉ KOMUNIKÁCIE
			KOMUNIKÁCIA B2 (ÚZEMNÁ PROGNOZA - ŽILNA ZÁPAD r. 2004)
			PROTEKTOVÁ STENA
			ČYKLOCHODNÍK
			CHODNÍK
			MOSTY
			IZOCHRÓNÝ PEŠEJ DOSTUPNOSTI ZASTÁVK SAD (400m)

NÁZOV DOKUMENTÁCIE :

NÁZOV VÝKRESU :

OBSTARÁVATEĽ DOKUMENTÁCIE :

AUTORI RIŠENIA :

OBDOBIE SPOUPLNKA :

ČÍSLO ŽÁKADY :

DÁTUM :

MIERKA VÝKRESU :

ZMENY A DOPLNKY č.1

ÚPN OBCE BITAROVÁ

VÝKRES RIŠENIA VEREJNÉHO DOPRAVNÉHO VÝBAVENIA

OBEC BITAROVÁ

ING.ARCH. LUCIA KRUPOVÁ, AUTORIZOVANÝ ARCHITEKT

ING.ARCH. HARRAN GÖC, ING.PETER GAŽEK, ING.VLADIMÍR OTTO,

ING.ANTON GALAS, ING.JANA HORVÁTOVÁ, ZUZANA TAKÁČOVÁ

17001 - 20

AUGUST 2017

1:2000

ČÍSLO VÝKRESU :

3