


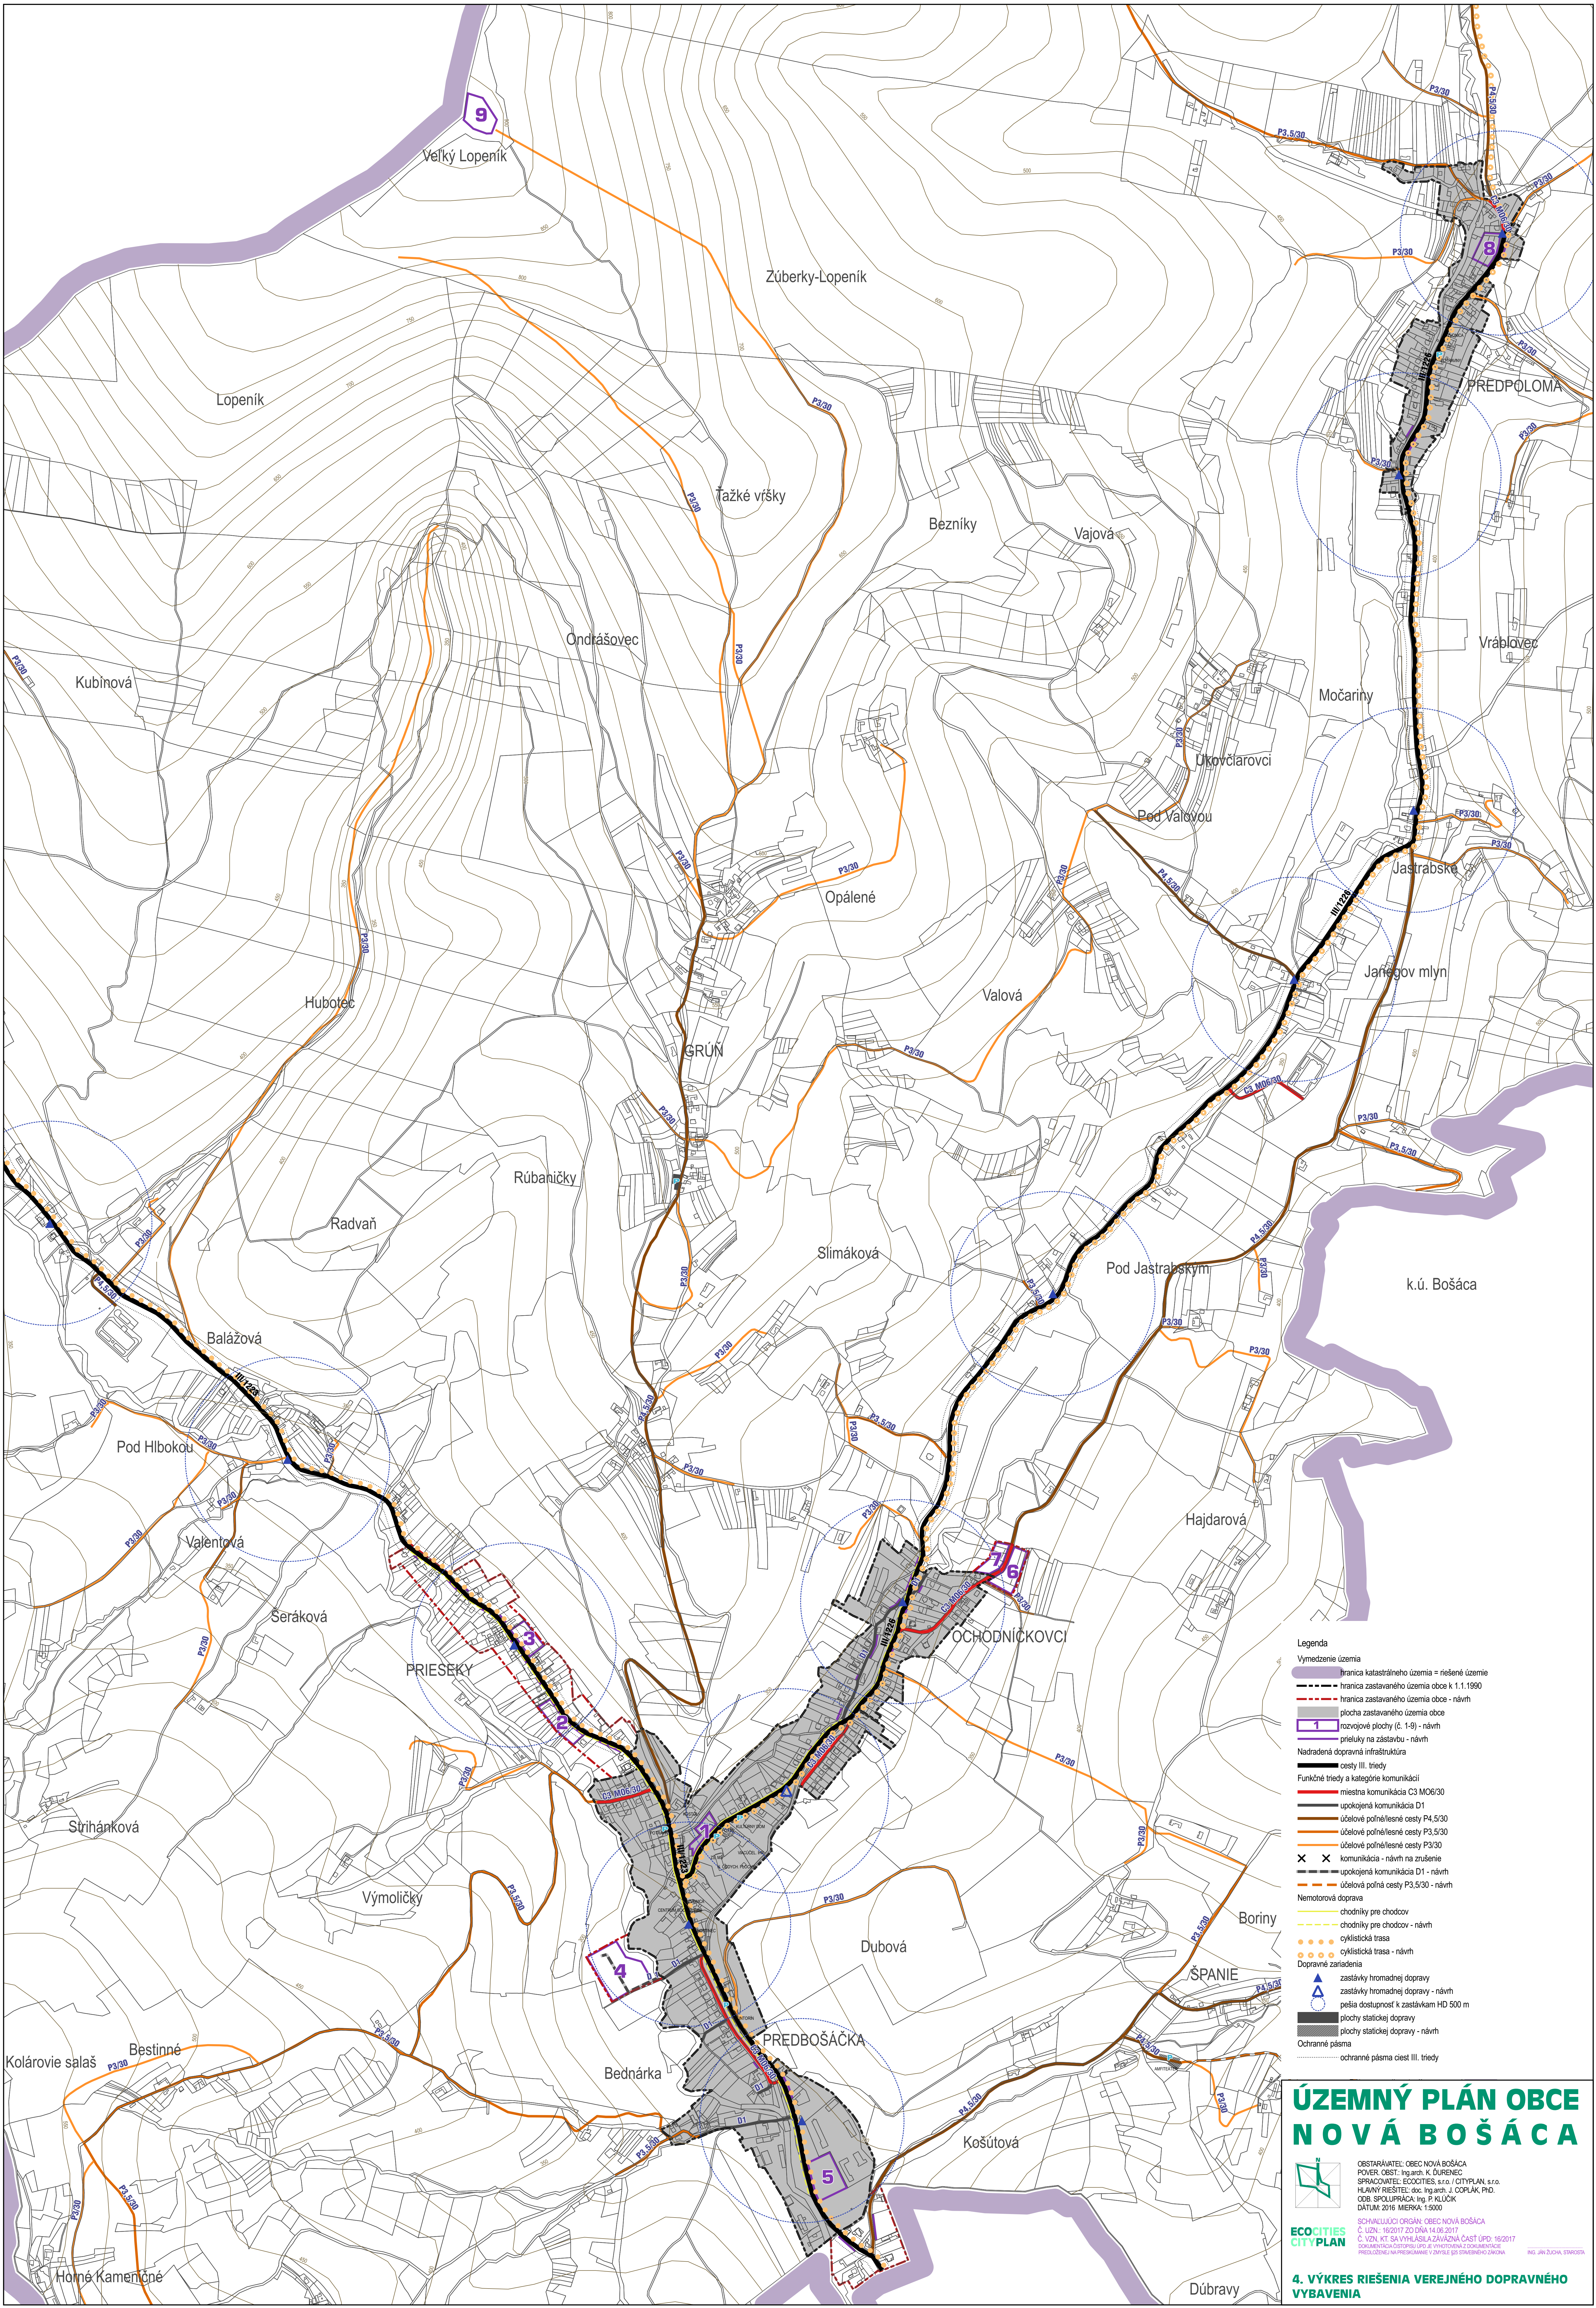

Legenda

Vymedzenie územia

- hranica katastrálneho územia = riešené územie
- hranica zastavaného územia obce k 1.1.1990
- hranica zastavaného územia obce - návrh
- plocha zastavaného územia obce
- rozvojové plochy (č. 1-9) - návrh
- príeluky na zástavbu - návrh

Nadradená dopravná infraštruktúra

- cesty III. triedy

Funkčné triedy a kategórie komunikácií

- miestna komunikácia C3 M06/30
- upokojená komunikácia D1
- účelové poľnohospodárske cesty P4,5/30
- účelové poľnohospodárske cesty P3,5/30
- účelové poľnohospodárske cesty P3/30

Nemotorová doprava

- chodníky pre chodcov
- chodníky pre chodcov - návrh
- cyklistická trasa
- cyklistická trasa - návrh

Dopravné zariadenia

- zastávky hromadnej dopravy
- zastávky hromadnej dopravy - návrh
- pešia dostupnosť k zastávkam HD 500 m
- plochy statickej dopravy
- plochy statickej dopravy - návrh

Ochranné pásma

- ochranné pásma ciest III. triedy

ÚZEMNÝ PLÁN OBCE NOVÁ BOŠÁCA

OBSTARÁVATEL: OBEC NOVÁ BOŠÁCA
PROJEKT: Ing.arch. K. DUBNIEC
SPRACOVATEL: ECOCITIES, s.r.o. / CITYPLAN, s.r.o.
HLAVNÝ RIŠTEĽ: doc. Ing.arch. J. COPLAK, PhD.
OBJ. SPOLUPRÁCA: Ing. P. KLÚČIK
DATUM: 2016, MIERKA: 1:5000

SCHVÁLIL/OCI ORGÁN: OBEC NOVÁ BOŠÁCA
Č. UZN.: 16/2017 ZO DŇA 14.06.2017
ZÁVÄZNÁ ČASŤ ÚPD: 16/2017
PRÍLOHA: ZÁVÄZNÁ ČASŤ ÚPD: 16/2017
ING. JÁN DUCHA, STAVITEĽ

4. VÝKRES RIEŠENIA VEŘEJNÉHO DOPRAVNÉHO VYBAVENIA