


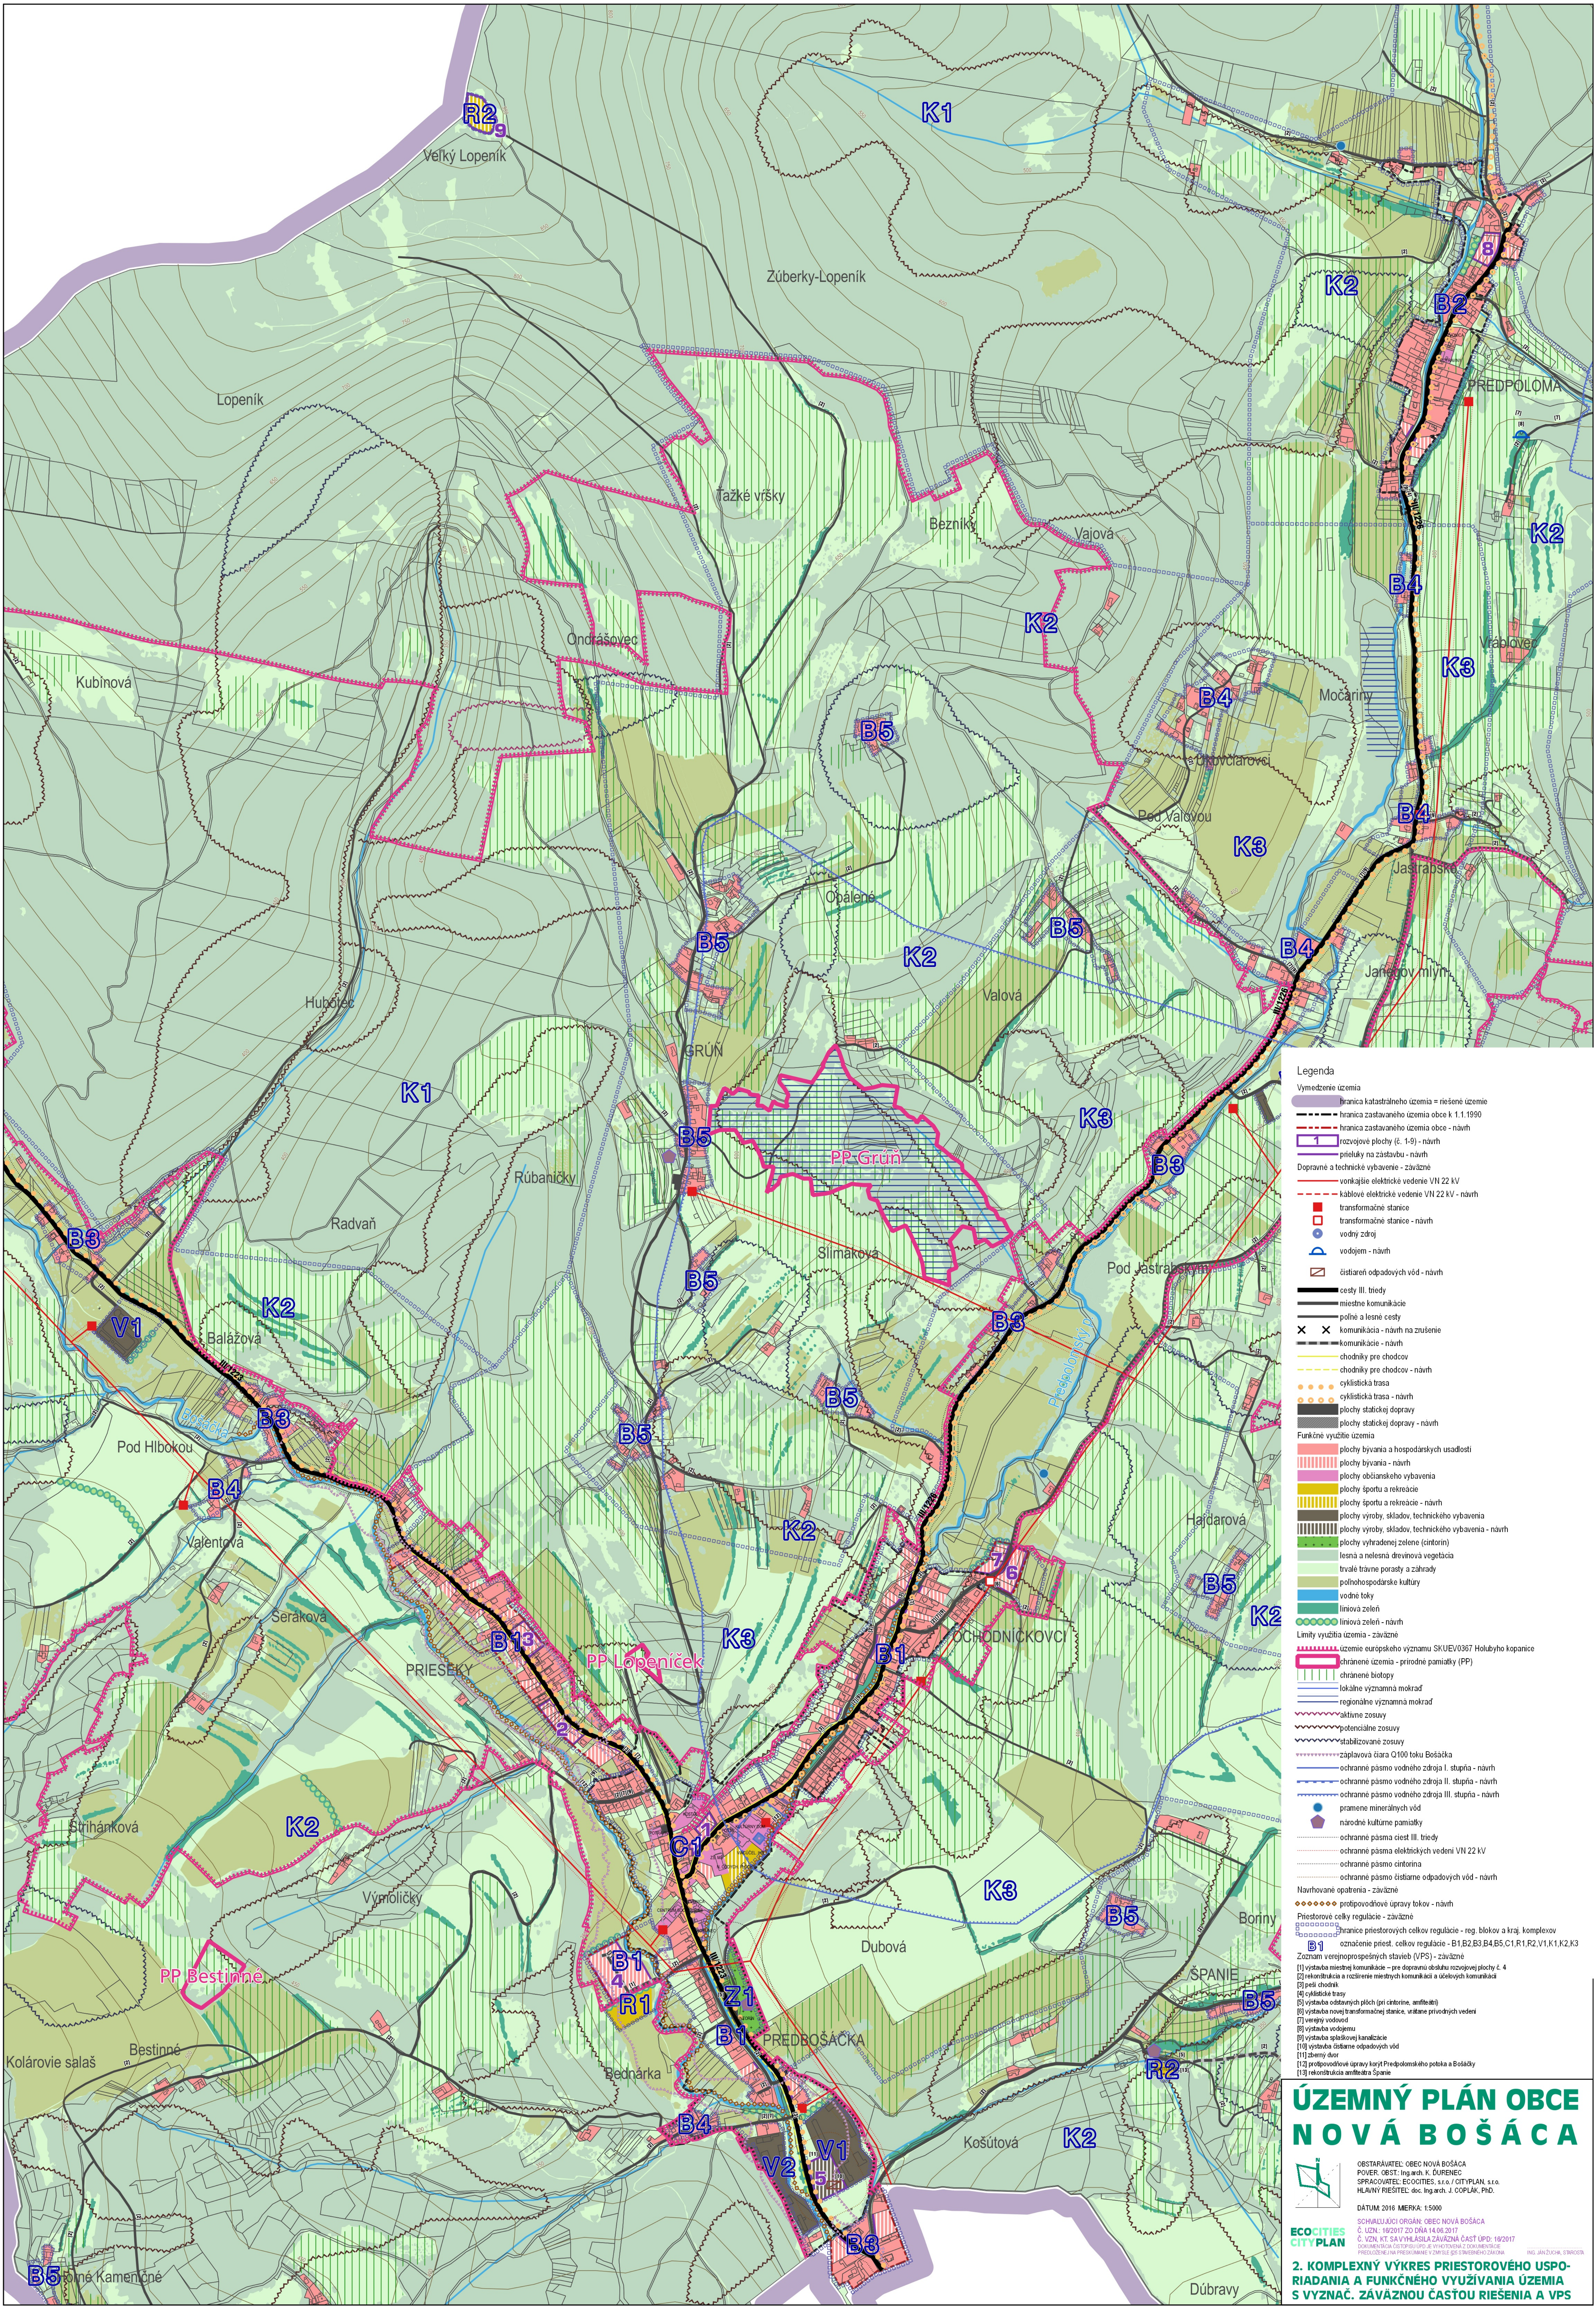

Legenda

Vymedzenie územia

hranica katastrálneho územia = riešené územie

hranica zastavaného územia obce k 1.1.1990

hranica zastavaného územia obce - návrh

rozvojové plochy (E, I-9) - návrh

priekly na zástavbu - návrh

Dopravné a technické vybavenie - záväzné

vonkajšie elektrické vedenie VN 22 kV

kablove elektrické vedenie VN 22 kV - návrh

transformačné stanice

transformačné stanice - návrh

vodný zdroj

vododiel - návrh

čistiareň odpadových vôd - návrh

cesty III. triedy

miestne komunikácie

poľné a lesné cesty

komunikácia - návrh na zrušenie

komunikácia - návrh

chodníky pre chodcov

chodníky pre chodcov - návrh

cyklistická trasa

cyklistická trasa - návrh

plochy státočkej dopravy

plochy státočkej dopravy - návrh

Funkčné využitie územia

plochy byvania a hospodárskych usadiostí

plochy byvania - návrh

plochy občianskeho vybavenia

plochy športu a rekreácie

plochy športu a rekreácie - návrh

plochy výroby, skladov, technického vybavenia

plochy výroby, skladov, technického vybavenia - návrh

plochy vyhradené zelene (cintoriny)

lesná a nelesná drevinná vegetácia

trvalé trávne porasty a záhrady

poľnohospodárske kultúry

vodné toky

liniová zeleň

liniová zeleň - návrh

Limity využitia územia - záväzné

územie európskeho významu SKUEV0367 Holubyho kopanice

chránené územie - prírodné pamiatky (PP)

chránené biotopy

lokálne významná mokrad

regionálne významná mokrad

aktívne zosuvy

potenciálne zosuvy

stabilizované zosuvy

záplavová čiara Q100 toka Bošácka

ochranné pásmo vodného zdroja I. stupňa - návrh

ochranné pásmo vodného zdroja II. stupňa - návrh

ochranné pásmo vodného zdroja III. stupňa - návrh

pramene minerálnych vôd

národné kultúrne pamiatky

ochranné pásmo cest III. triedy

ochranné pásmo elektrických vedení VN 22 kV

ochranné pásmo cintorína

ochranné pásmo čistiarne odpadových vôd - návrh

Navrhované opatrenia - záväzné

protipovodňové úpravy tokov - návrh

Prístorové celky regulácie - záväzné

hranice prístorových celkov regulácie - reg. blokov a kraj. komplexov

označenie priest. celkov regulácie - B1,B2,B3,B4,B5,C1,R1,R2,V1,K1,K2,K3

Zoznam verejnoprospešných stavieb (VPS) - záväzné

výstavba miestnej komunikácie - pre dopravnú obsluhu rozvojovej plochy E.4

rekonštrukcia a rozšírenie miestnych komunikácií a úsekov komunikácií

peši chodník

cyklistické trasy

výstavba oddychových plôch (pri cintoríne, amfiteátri)

výstavba vodovodu

výstavba splaškovej kanalizácie

výstavba čistiarne odpadových vôd

verejný vodovod

výstavba diel

protipovodňové úpravy tokov Priebošackého potoka a Bošácky

rekonštrukcia amfiteátru Španie

ÚZEMNÝ PLÁN OBCE
NOVÁ BOŠÁCA

OBSTARÁVATEL: OBEC NOVÁ BOŠÁCA
POVER. OŠT.: Ing.arch. K. BUREŠ
SPRACOVATEL: ECOCITIES, s.r.o. / CITYPLAN, s.r.o.
HLAVNÝ RIŠTEĽ: doc. Ing.arch. J. COPLAK, PhD.

DATUM 2016 MERKA: 1:5000

SCHVAĽUJÚCI ORGÁN: OBEC NOVÁ BOŠÁCA
Č. UZN.: 192/2017 ZO DŇA 14.08.2017
Č. VZN. KT. SAV VHLASILA ZÁVÄZNÁ ČASŤ ÚPD: 192/2017
OZNAČENIE NA PŘEDKLADANÍ: VZM BUE GS 5 (VÝBEROVÝ ZÁZNAM)

ECOCITIES
CITYPLAN

ING. JANA ŽILKOVÁ, STROJNÍK

2. KOMPLEXNÝ VÝKRES PRIESTOROVÉHO USPO-
RIADANIA A FUNKČNÉHO VYUŽÍVANIA ÚZEMIA
S VYZNÁČ. ZÁVÄZNOU ČASŤOU RIEŠENIA A VPS