


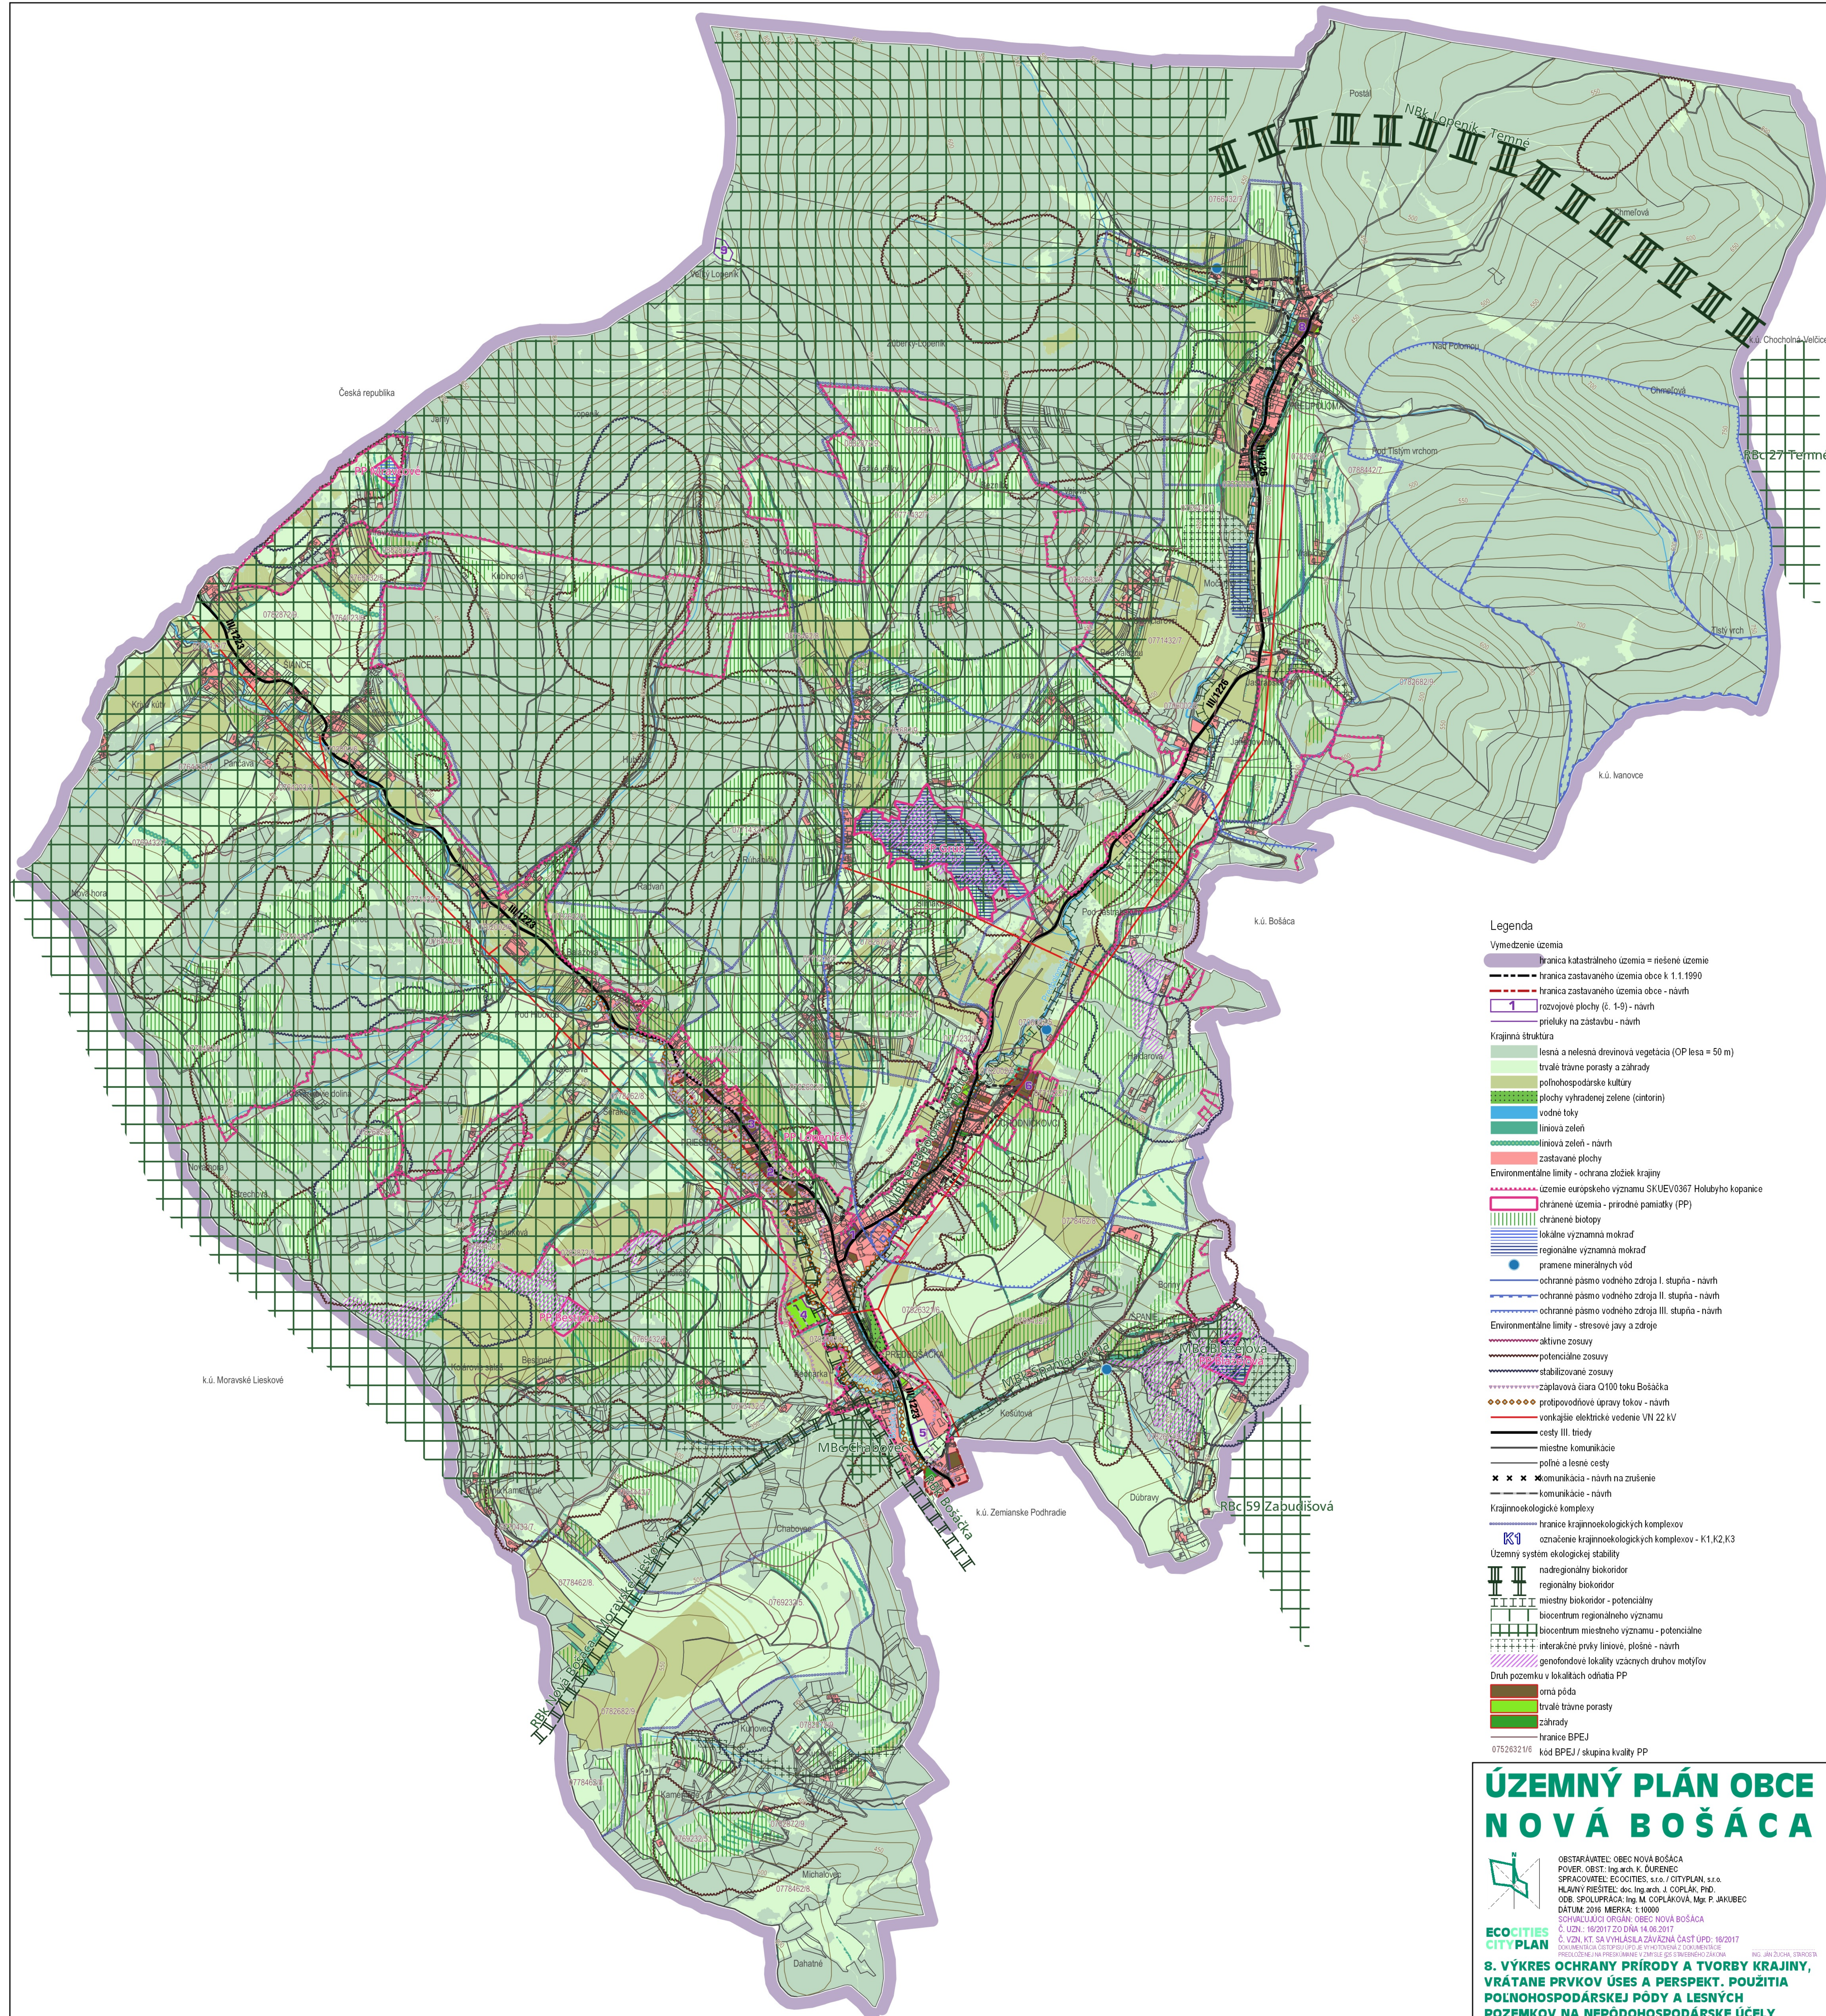

Legenda

Vymedzenie územia

- hranica katastrálneho územia = riešené územie
- hranica zastavaného územia obce k 1.1.1990
- hranica zastavaného územia obce - návrh
- rozvojové plochy (č. 1-9) - návrh
- prírodné plochy na zástavbu - návrh

Krajinná štruktúra

- lesná a nelesná drevinná vegetácia (OP lesa = 50 m)
- trvalé trávne porasty a záhrady
- poľnohospodárske kultúry
- plochy vyhradené zelene (cintorín)
- vodné toky
- liniová zeleň
- liniová zeleň - návrh
- zastavané plochy
- Environmentálne limity - ochrana zložiek krajiny
- územie európskeho významu SKUEV0367 Holubyho kopanice
- chránené územia - prírodné pamiatky (PP)
- chránené biotopy
- lokálne významná mokraď
- regionálne významná mokraď
- pramene minerálnych vôd
- ochranné pásmo vodného zdroja I. stupňa - návrh
- ochranné pásmo vodného zdroja II. stupňa - návrh
- ochranné pásmo vodného zdroja III. stupňa - návrh
- Environmentálne limity - stresové javy a zdroje
- aktívne zosuvy
- potenciálne zosuvy
- stabilizované zosuvy
- záplavová čiara Q100 toku Bošáčka
- protipovodňové úpravy tokov - návrh
- vonkajšie elektrické vedenie VN 22 kV
- cesty III. triedy
- miestne komunikácie
- poľné a lesné cesty
- komunikácia - návrh na zrušenie
- komunikácie - návrh

Krajinnoekologické komplexy

- hranice krajinnoekologických komplexov
- označenie krajinnoekologických komplexov - K1, K2, K3
- Územný systém ekologickej stability
- nadregionálny biokoridor
- regionálny biokoridor
- miestny biokoridor - potenciálny
- biocentrum regionálneho významu
- biocentrum miestneho významu - potenciálne
- interakčné prvky liniové, plošné - návrh
- genofondové lokality vzácných druhov motýľov
- Druh pozemkov v lokalitách odňatia PP
- orná pôda
- trvalé trávne porasty
- záhrady
- hranice BPEJ
- kód BPEJ / skupina kvality PP

Územný systém ekologickej stability

- nadregionálny biokoridor
- regionálny biokoridor
- miestny biokoridor - potenciálny
- biocentrum regionálneho významu
- biocentrum miestneho významu - potenciálne
- interakčné prvky liniové, plošné - návrh
- genofondové lokality vzácných druhov motýľov
- Druh pozemkov v lokalitách odňatia PP
- orná pôda
- trvalé trávne porasty
- záhrady
- hranice BPEJ
- kód BPEJ / skupina kvality PP

ÚZEMNÝ PLÁN OBCE NOVÁ BOŠÁCA

OBSTARÁVATEĽ: OBEC NOVÁ BOŠÁCA
POVER. OBST.: Ing. arch. K. DURENEC
SPRACOVATEĽ: ECOCITIES, s.r.o. / CITYPLAN, s.r.o.
HLAVNÝ RIŠTEĽ: doc. Ing. arch. J. COPLAK, PhD.
ODB. SPOLUPRÁCA: Ing. M. COPLÁKOVÁ, Mgr. P. JAKUBEC
DÁTUM: 2016 MERKA: 1:10000
SCHVAĽUJÚCI ORGÁN: OBEC NOVÁ BOŠÁCA
Č. ÚZN.: 16/2017 ZO DŇA 14.06.2017
ZÁKLADNÝ ÚSTUPNÝ DOKUMENT K OBRÁZKU
PREDLOŽENIE NA PREDSTAVENIE V Zmysle § 25 STAVEBNÉHO ZÁKONA

8. VÝKRES OCHRANY PRÍRODY A TVORBY KRAJINY,
VRÁTANE PRVKOV ÚSES A PERSPEKT. POUŽITIA
POĽNOHOSPODÁRSKEJ PÔDY A LESNÝCH
POZEMKOV NA NEPÔDOHOSPODÁRSKE ÚČELY