


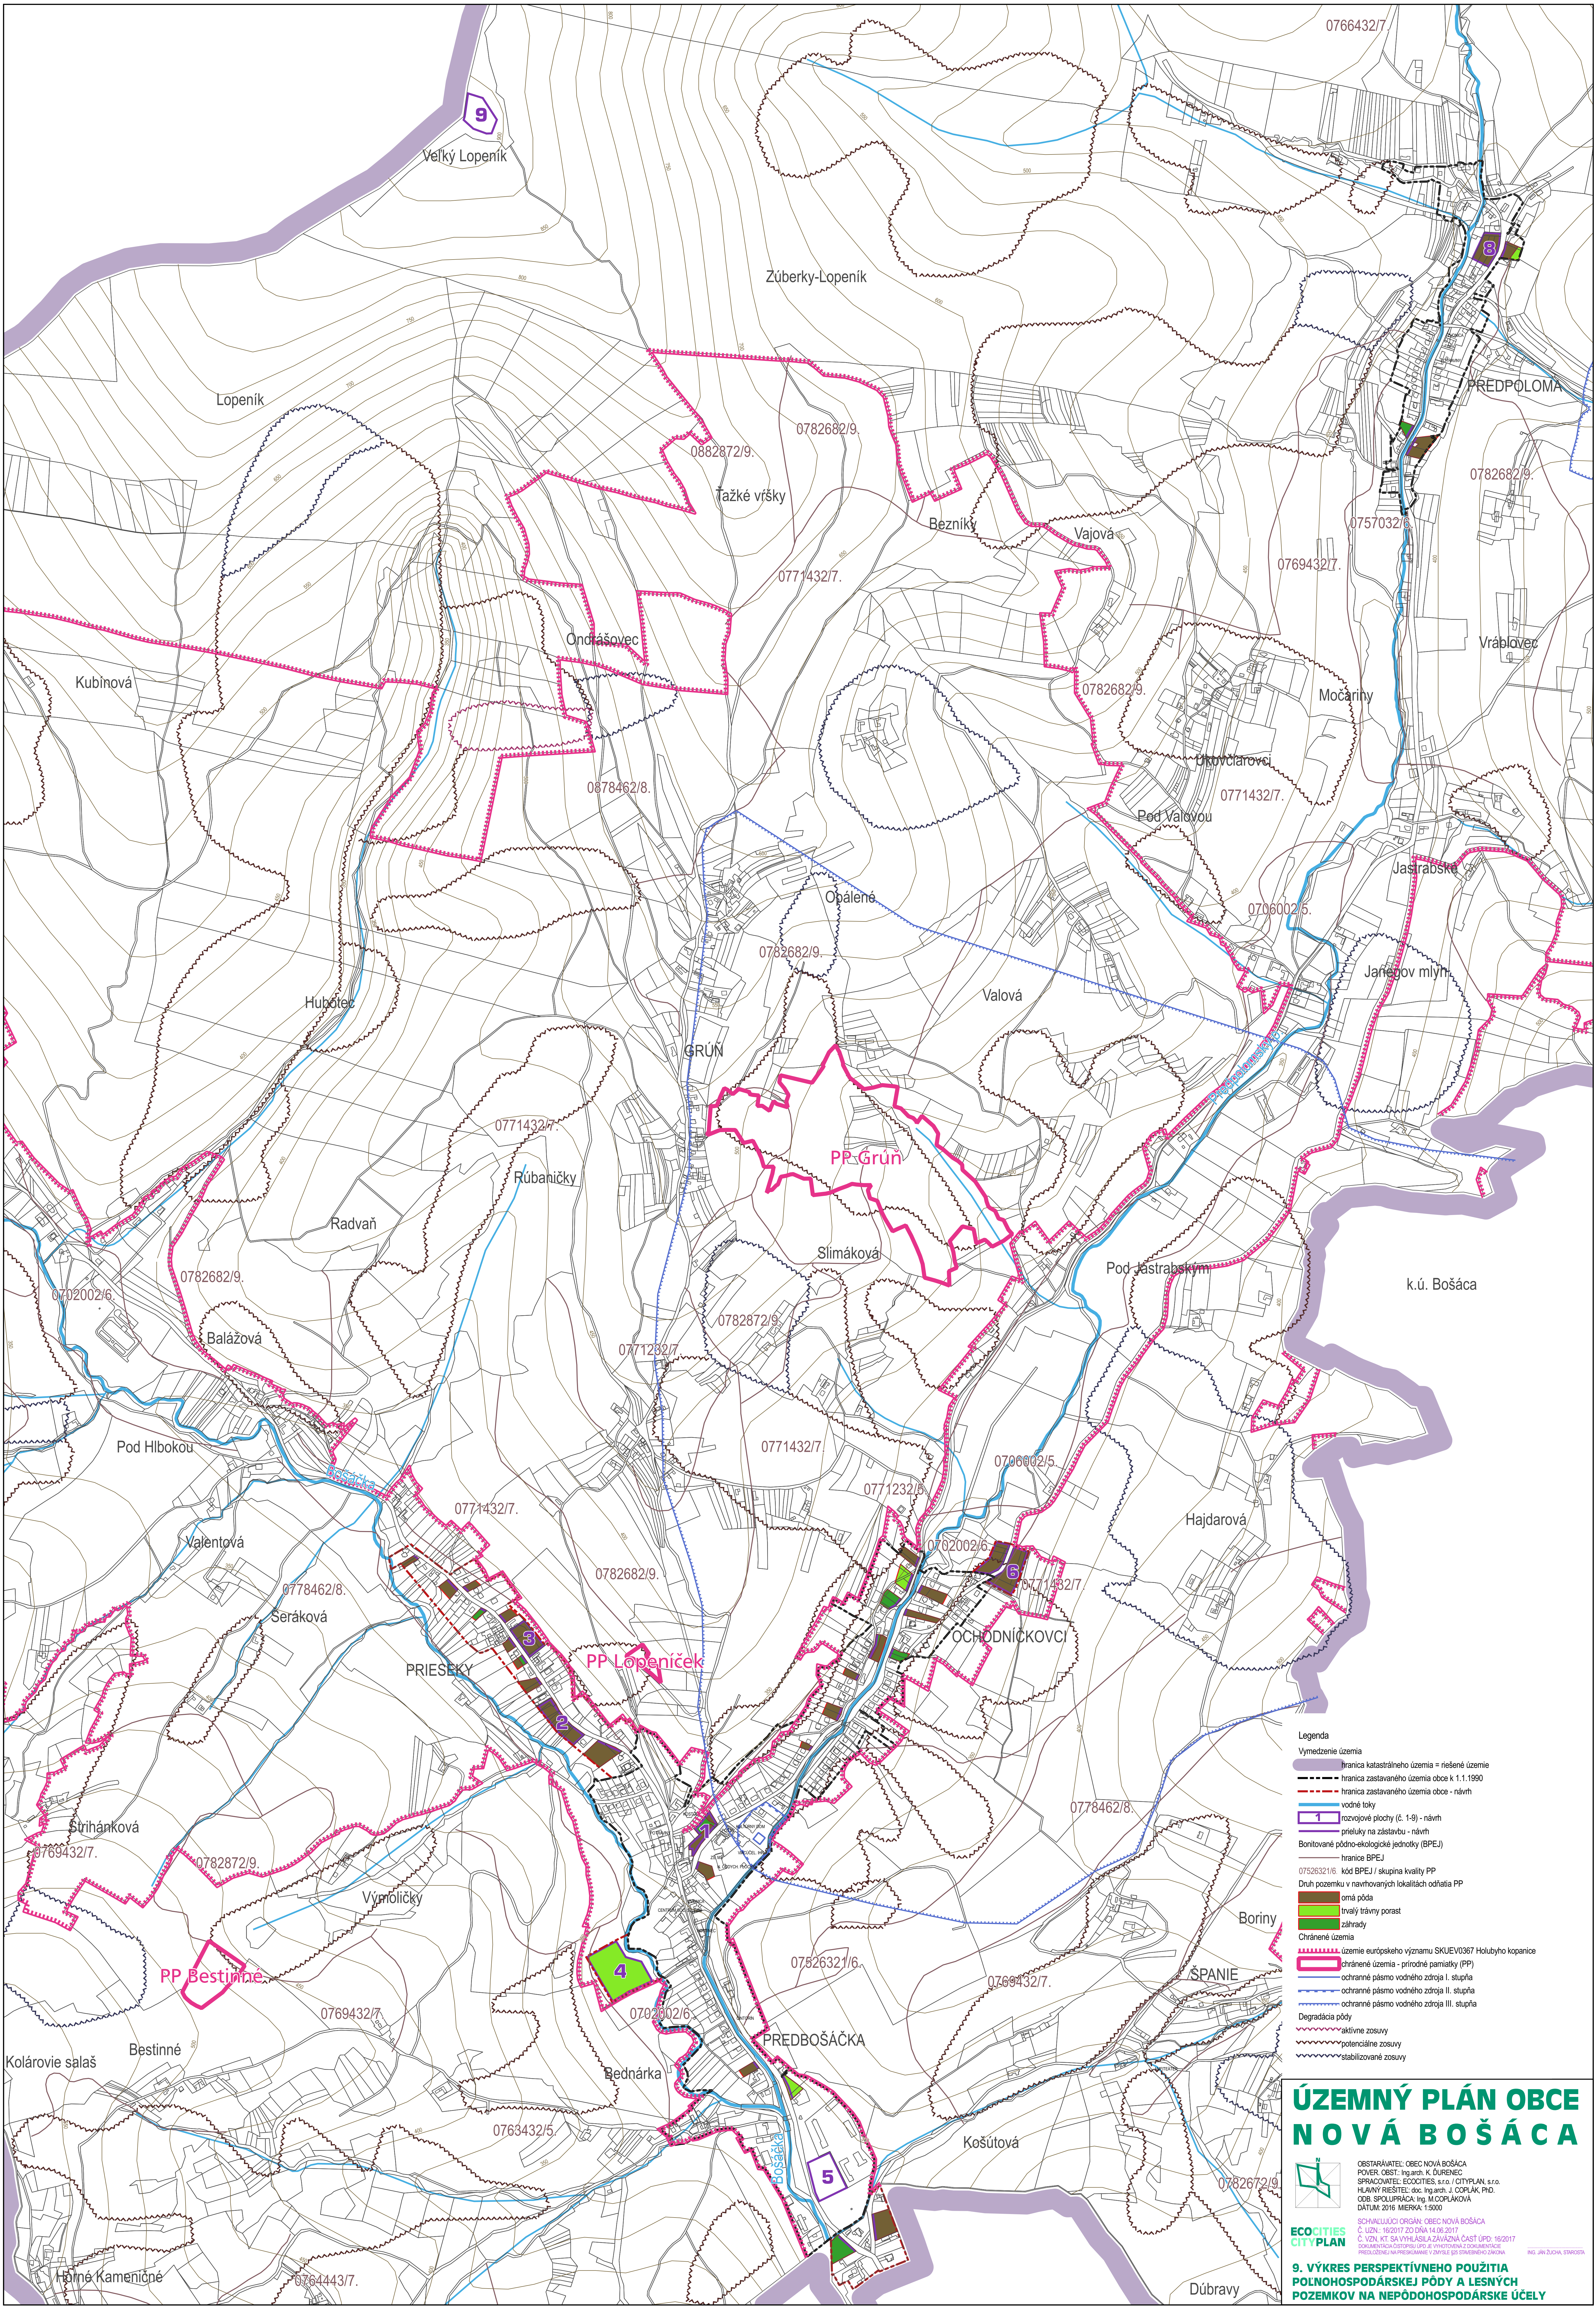

Legenda

Vymedzenie územia

- hranica katastrálneho územia = riešené územie
- hranica zastavaného územia obce k 1.1.1990
- hranica zastavaného územia obce - návrh

vodné toky

rozvojové plochy (č. 1-9) - návrh

préluky na zástavu - návrh

Bonitované pôdno-ekologické jednotky (BPEJ)

hranice BPEJ

07526321/6 kód BPEJ / skupina kvality PP

Druh pozemku v navrhovaných lokalitách odhady PP

- orná pôda
- trvalý trávny porast
- záhrady

Chránené územia

- územie európskeho významu SKUEV0367 Holubyho kopanice
- chránené územia - prírodné pamiatky (PP)
- ochranné pásmo vodného zdroja I. stupňa
- ochranné pásmo vodného zdroja II. stupňa
- ochranné pásmo vodného zdroja III. stupňa

Degradácia pôdy

- aktívne zosuvy
- potenciálne zosuvy
- stabilizované zosuvy

ÚZEMNÝ PLÁN OBCE NOVÁ BOŠÁCA

OBSTARÁVATEL: OBEC NOVÁ BOŠÁCA
POVER. OBST.: Ing.arch. K. BUREŇEC
SPRACOVATEL: ECOCITIES, s.r.o. / CITYPLAN, s.r.o.
HLAVNÝ RIŠTEĽ: doc. Ing.arch. J. COPLAK, PhD.
OBJ. SPOLUPRÁCA: Ing. MOČAROVÁ
DATUM: 2016, MIERKA: 1:5000

SCHVALUJÚCI ORGÁN: OBEC NOVÁ BOŠÁCA
Č. UZN.: 16/2017 ZO DŇA 14.06.2017
Č. VZN. KT SA VYHLASILA ZÁVÄZNÁ ČASŤ ÚPD: 16/2017
ZMENA ÚZEMNÉHO PLÁNU ÚPD JE VYKONÁVANÁ Z DOKUMENTÁCIE
PŘEDCHÁZAJÚCEJ NA PŘEDKONANIE V ZÁMĚRĚ ÚPS STAVBY ÚZEMNÉHO PLÁNU

ING. JÁN DUCHA, STAVITEĽ

9. VÝKRES PERSPEKTÍVNEHO POUŽITIA POĽNOHOSPODÁRSKEJ PÔDY A LEŚNÝCH POZEMKOV NA NEPÔDOHOSPODÁRSKE ÚČELY