


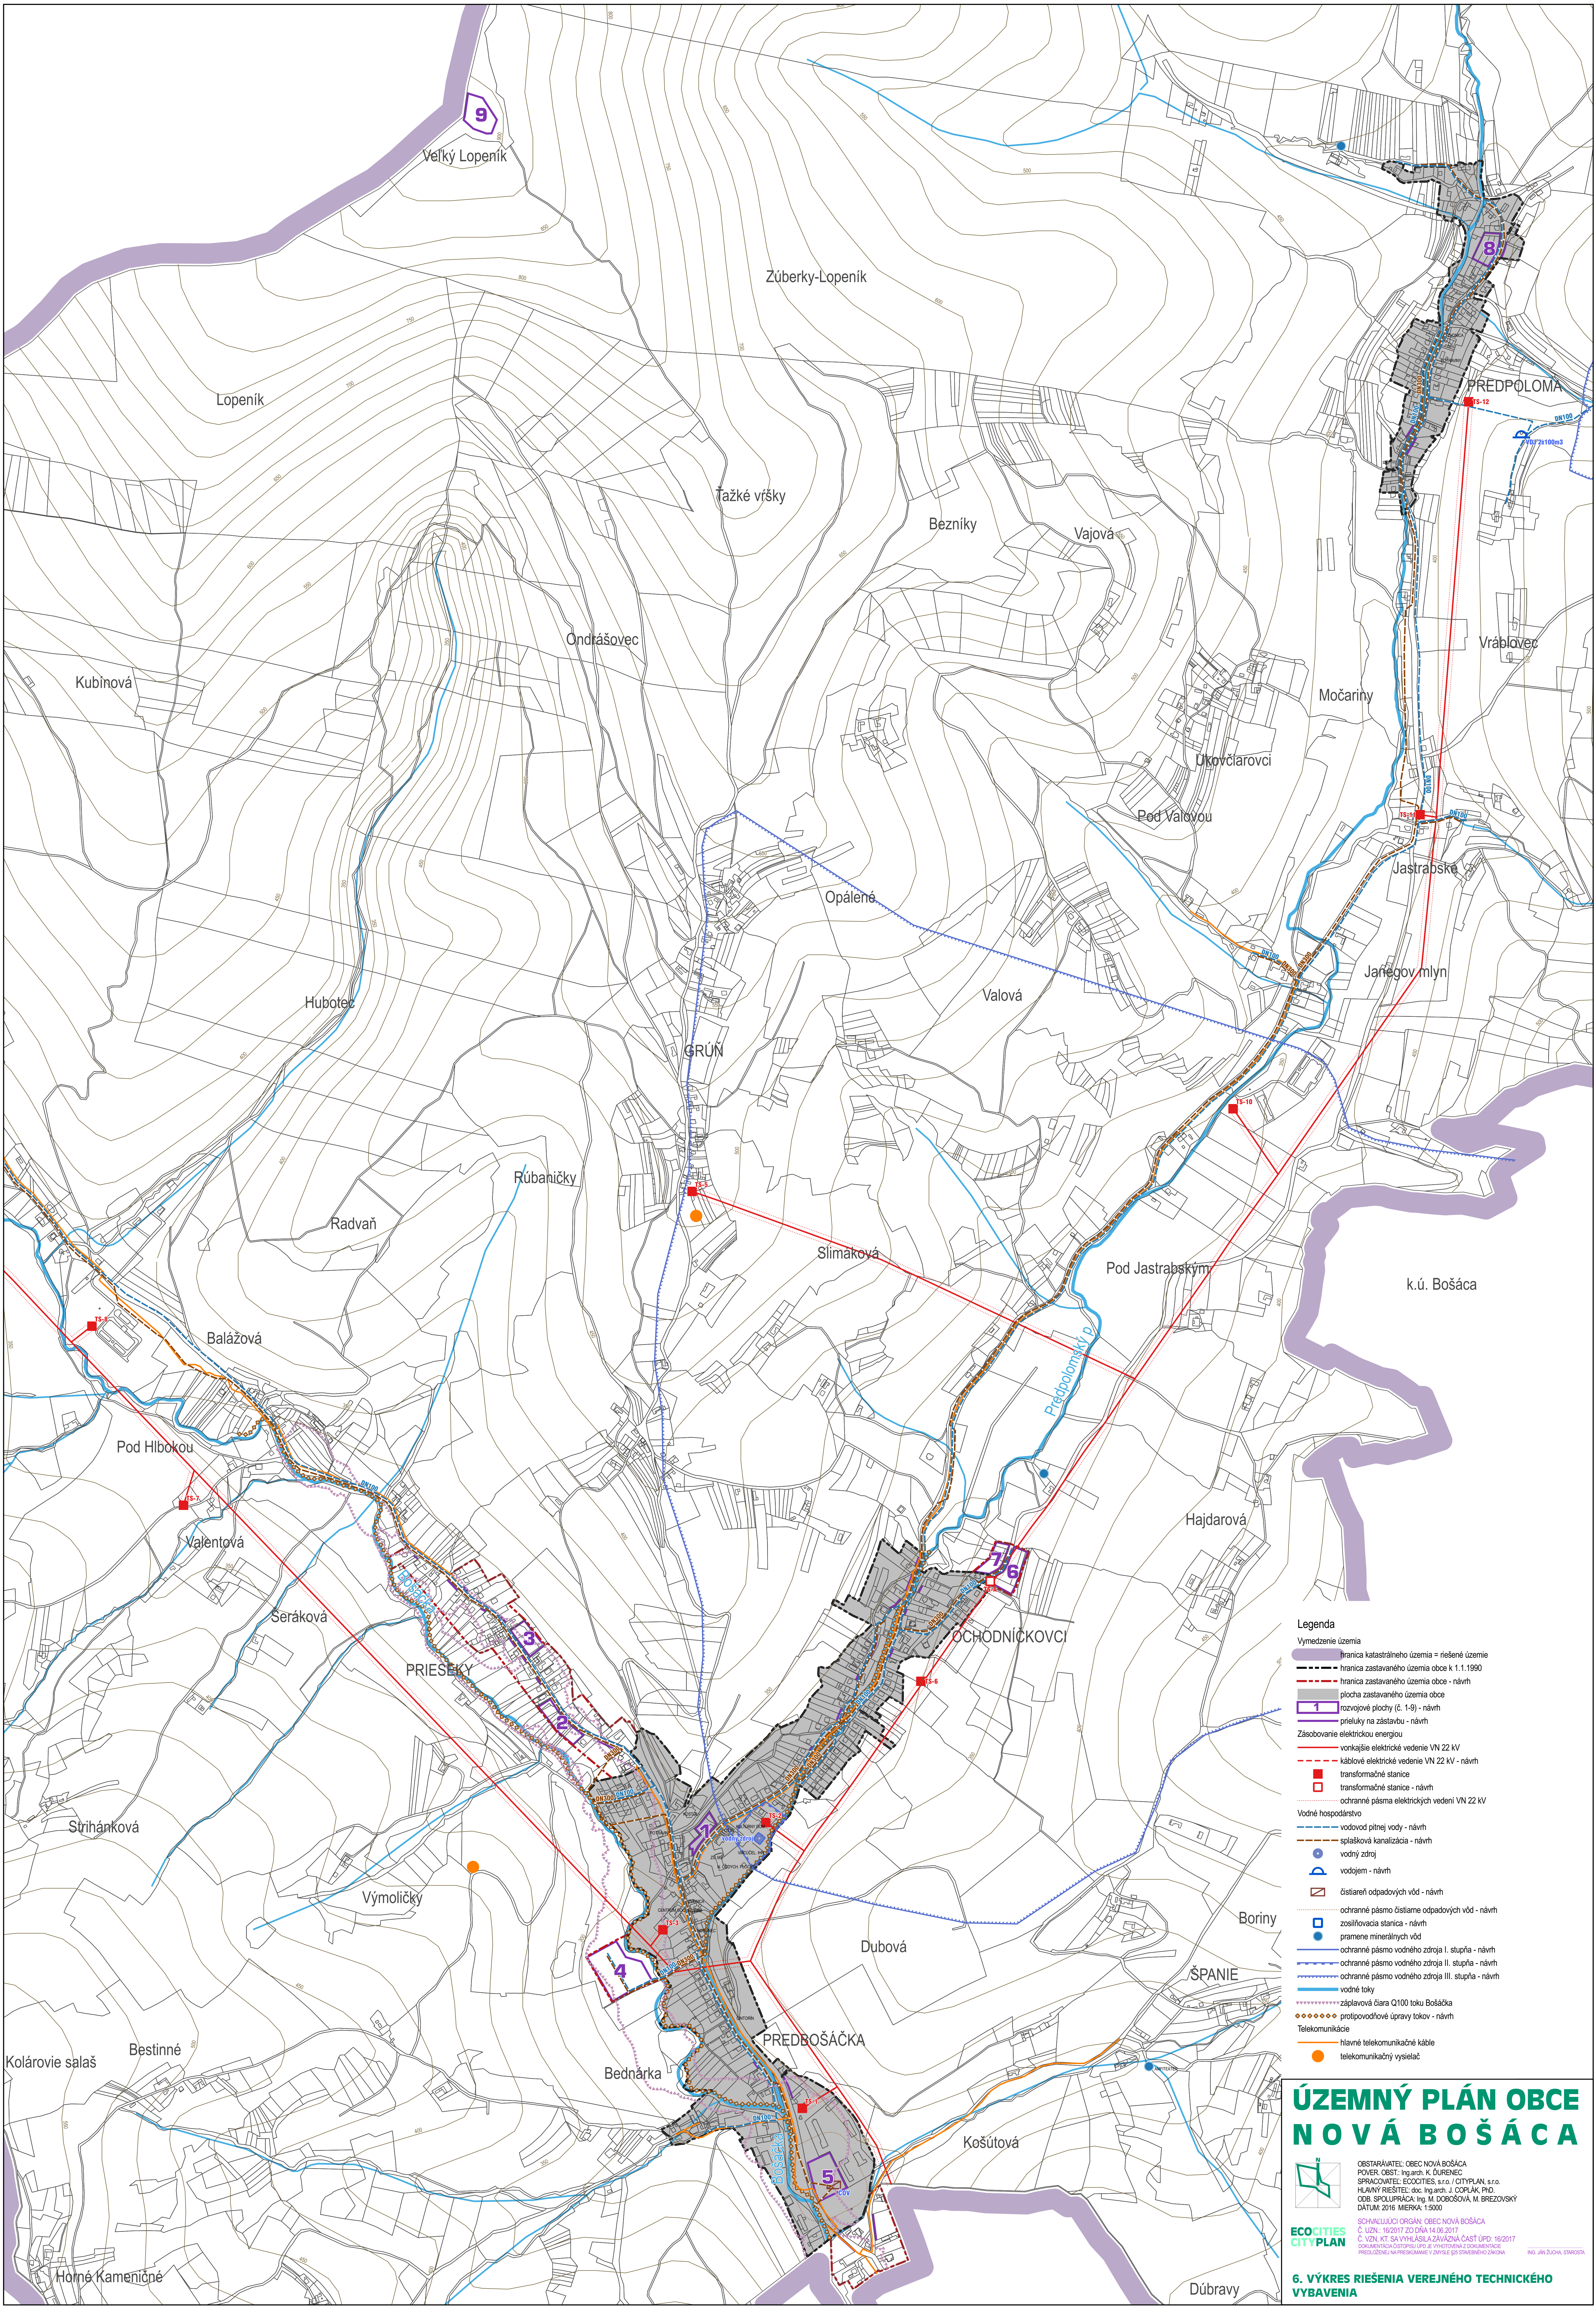

Legenda

Vymedzenie územia

- hranica katastrálneho územia = riešené územie
- hranica zastavaného územia obce k 1.1.1990
- hranica zastavaného územia obce - návrh
- plocha zastavaného územia obce
- rozvojové plochy (č. 1-9) - návrh
- prerušky na zástavbu - návrh

Zásobovanie elektrickou energiou

- vonkajšie elektrické vedenie VN 22 kV
- káblové elektrické vedenie VN 22 kV - návrh
- transformačné stanice
- transformačné stanice - návrh
- ochranné pásma elektrických vedení VN 22 kV

Vodné hospodárstvo

- vodovod pitnej vody - návrh
- splachová kanalizácia - návrh
- vodný zdroj
- vodojem - návrh
- čistiareň odpadových vôd - návrh
- ochranné pásmo čistej vody - návrh
- zosiľňovacia stanica - návrh
- prameň minerálnych vôd
- ochranné pásmo vodného zdroja I. stupňa - návrh
- ochranné pásmo vodného zdroja II. stupňa - návrh
- ochranné pásmo vodného zdroja III. stupňa - návrh
- vodné toky
- záplavová čiara Q100 toku Bošáčka
- protipovodňové úpravy tokov - návrh

Telekomunikácie

- hlavné telekomunikačné káble
- telekomunikačný vysielateľ

ÚZEMNÝ PLÁN OBCE NOVÁ BOŠÁČA

OBSTARÁVATEL: OBEC NOVÁ BOŠÁČA
PROJEKT: OBST. Ing.arch. K. DUBNÍČEK
SPRACOVATEL: ECOCITIES, s.r.o. / CITYPLAN, s.r.o.
HLAVNÝ RIŠTEĽ: doc. Ing.arch. J. COPLAK, PhD.
OBJ. SPOLUPRÁVCA: Ing. M. DOBOŠOVÁ, M. BREZOVSKÝ
DATUM: 2016, MIERKA: 1:500

SCHVALLUJÚCI ORGÁN: OBEC NOVÁ BOŠÁČA
Č. UZN.: 16/2017 ZO DŇA 14.06.2017
ZÁVÄZNÁ ČASŤ ÚPD: 16/2017
PRÍLOHA: 16/2017
PRÍLOHA: 16/2017
PRÍLOHA: 16/2017

6. VÝKRES RIEŠENIA VEREJNÉHO TECHNICKÉHO VYBAVENIA