


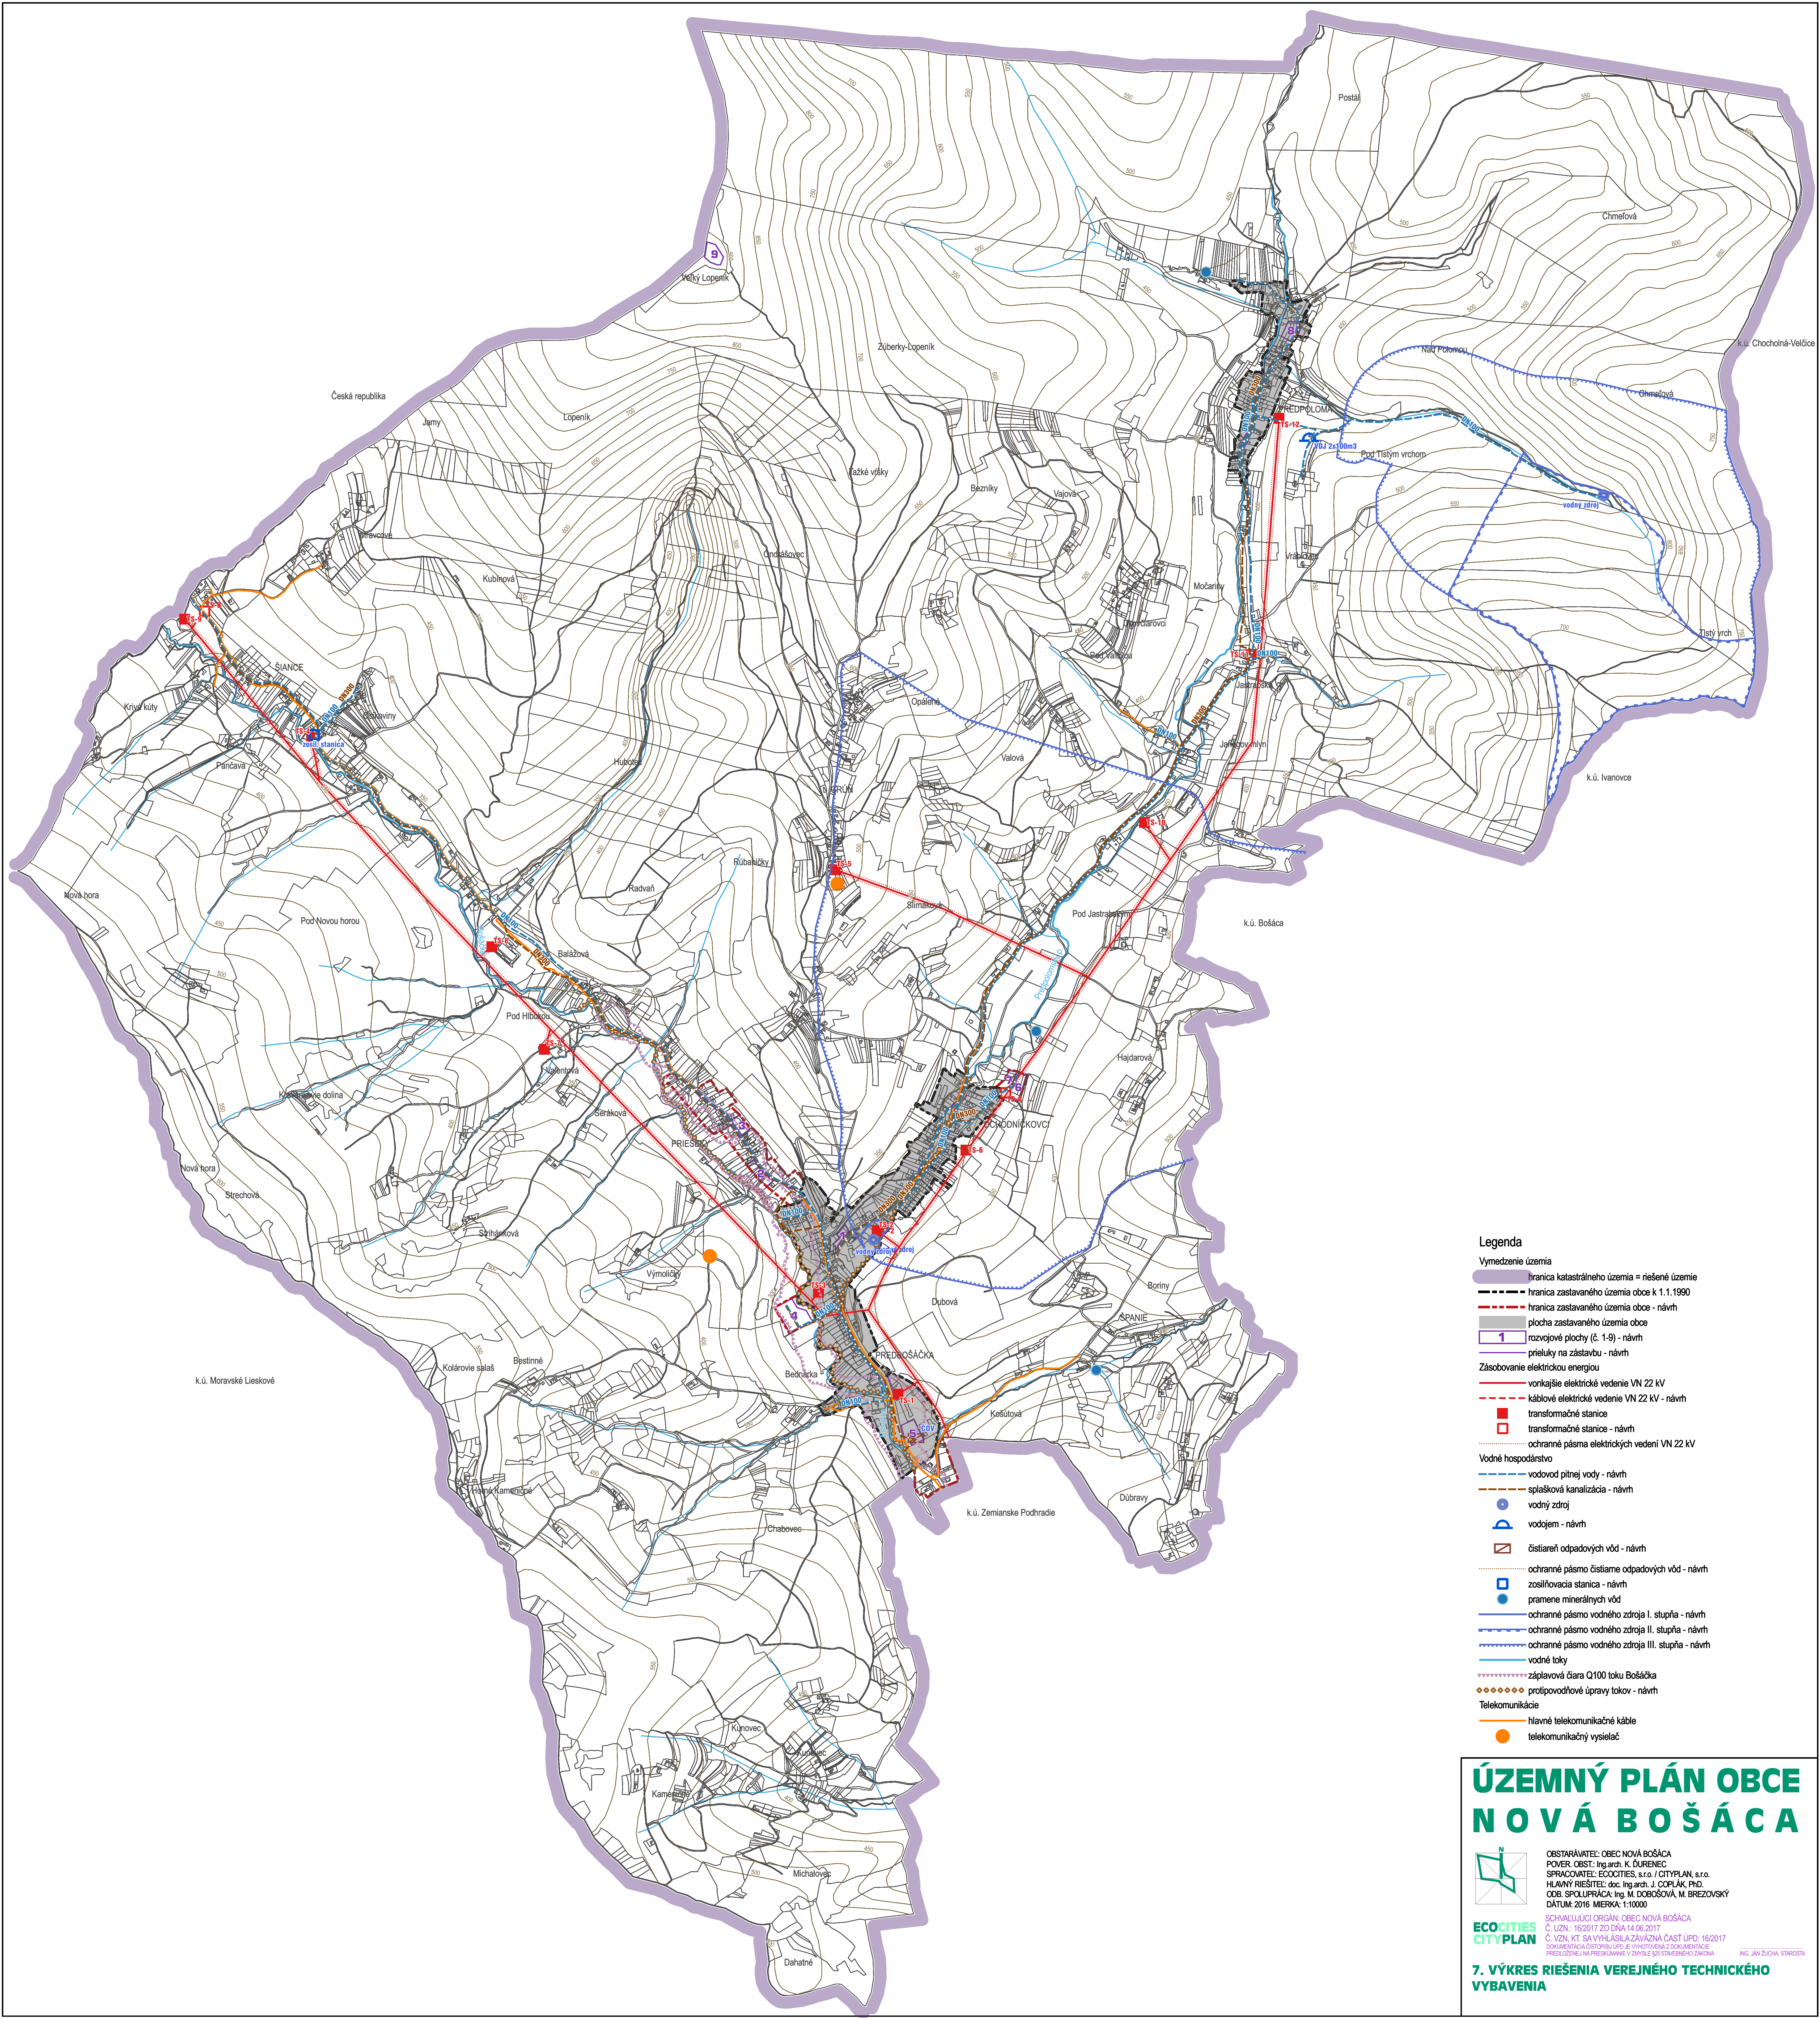

- Legenda**
- Vymedzenie územia**
- hranica katastrálneho územia = riešené územie
 - hranica zastavaného územia obce k 1.1.1990
 - hranica zastavaného územia obce - návrh
 - plocha zastavaného územia obce
 - rozvojové plochy (č. 1-9) - návrh
 - prieluky na zástavbu - návrh
- Zásobovanie elektrickou energiou**
- vonkajšie elektrické vedenie VN 22 kV
 - kábelové elektrické vedenie VN 22 kV - návrh
 - transformačné stanice
 - transformačné stanice - návrh
 - ochranné pásma elektrických vedení VN 22 kV
- Vodné hospodárstvo**
- vodovod pitnej vody - návrh
 - splašková kanalizácia - návrh
 - vodný zdroj
 - vodojem - návrh
 - čistiareň odpadových vôd - návrh
 - ochranné pásmo čistiarene odpadových vôd - návrh
 - zosilňovacia stanica - návrh
 - pramene minerálnych vôd
 - ochranné pásmo vodného zdroja I. stupňa - návrh
 - ochranné pásmo vodného zdroja II. stupňa - návrh
 - ochranné pásmo vodného zdroja III. stupňa - návrh
 - vodné toky
 - záplavová čiara Q100 toku Bošáčka
 - protipovodňové úpravy tokov - návrh
- Telekomunikácie**
- hlavné telekomunikačné káble
 - telekomunikačný vysielateľ

ÚZEMNÝ PLÁN OBCE NOVÁ BOŠÁČA

OBSTARÁVATEL: OBEC NOVÁ BOŠÁČA
POVER. OBST.: Ing. arch. K. DURENEC
SPRACOVATEL: ECOCITIES, s.r.o. / CITYPLAN, s.r.o.
HLAVNÝ RIEŠITEĽ: doc. Ing. arch. J. ČOPLÁK, PhD.
ODB. SPRACOVÁČKA: Ing. M. DOBOŠOVÁ, M. BREZOVSKÝ
DÁTUM: 2016 MIERKA: 1:10000

SCHVAĽUJÚCI ORGÁN: OBEC NOVÁ BOŠÁČA
Č. UZN.: 16/2017 ZO DŇA 14.06.2017
Č. VZN. KT. SA VYHLÁSLA ZÁVÄZNÁ ČASŤ ÚPD: 16/2017
DOKUMENTÁCIA ČISTISÚD. ÚPD. JE VYHOTOVENÁ Z DOKUMENTÁCIE
PREDLOŽENEJ NA PŘEHLEDNÝ VÝSTAVISĚ SÚSTAVNÉHO ZÁKONA
ING. JÁN ŽUCHA, STAROSTA

7. VÝKRES RIEŠENIA VEREJNÉHO TECHNICKÉHO VYBAVENIA