


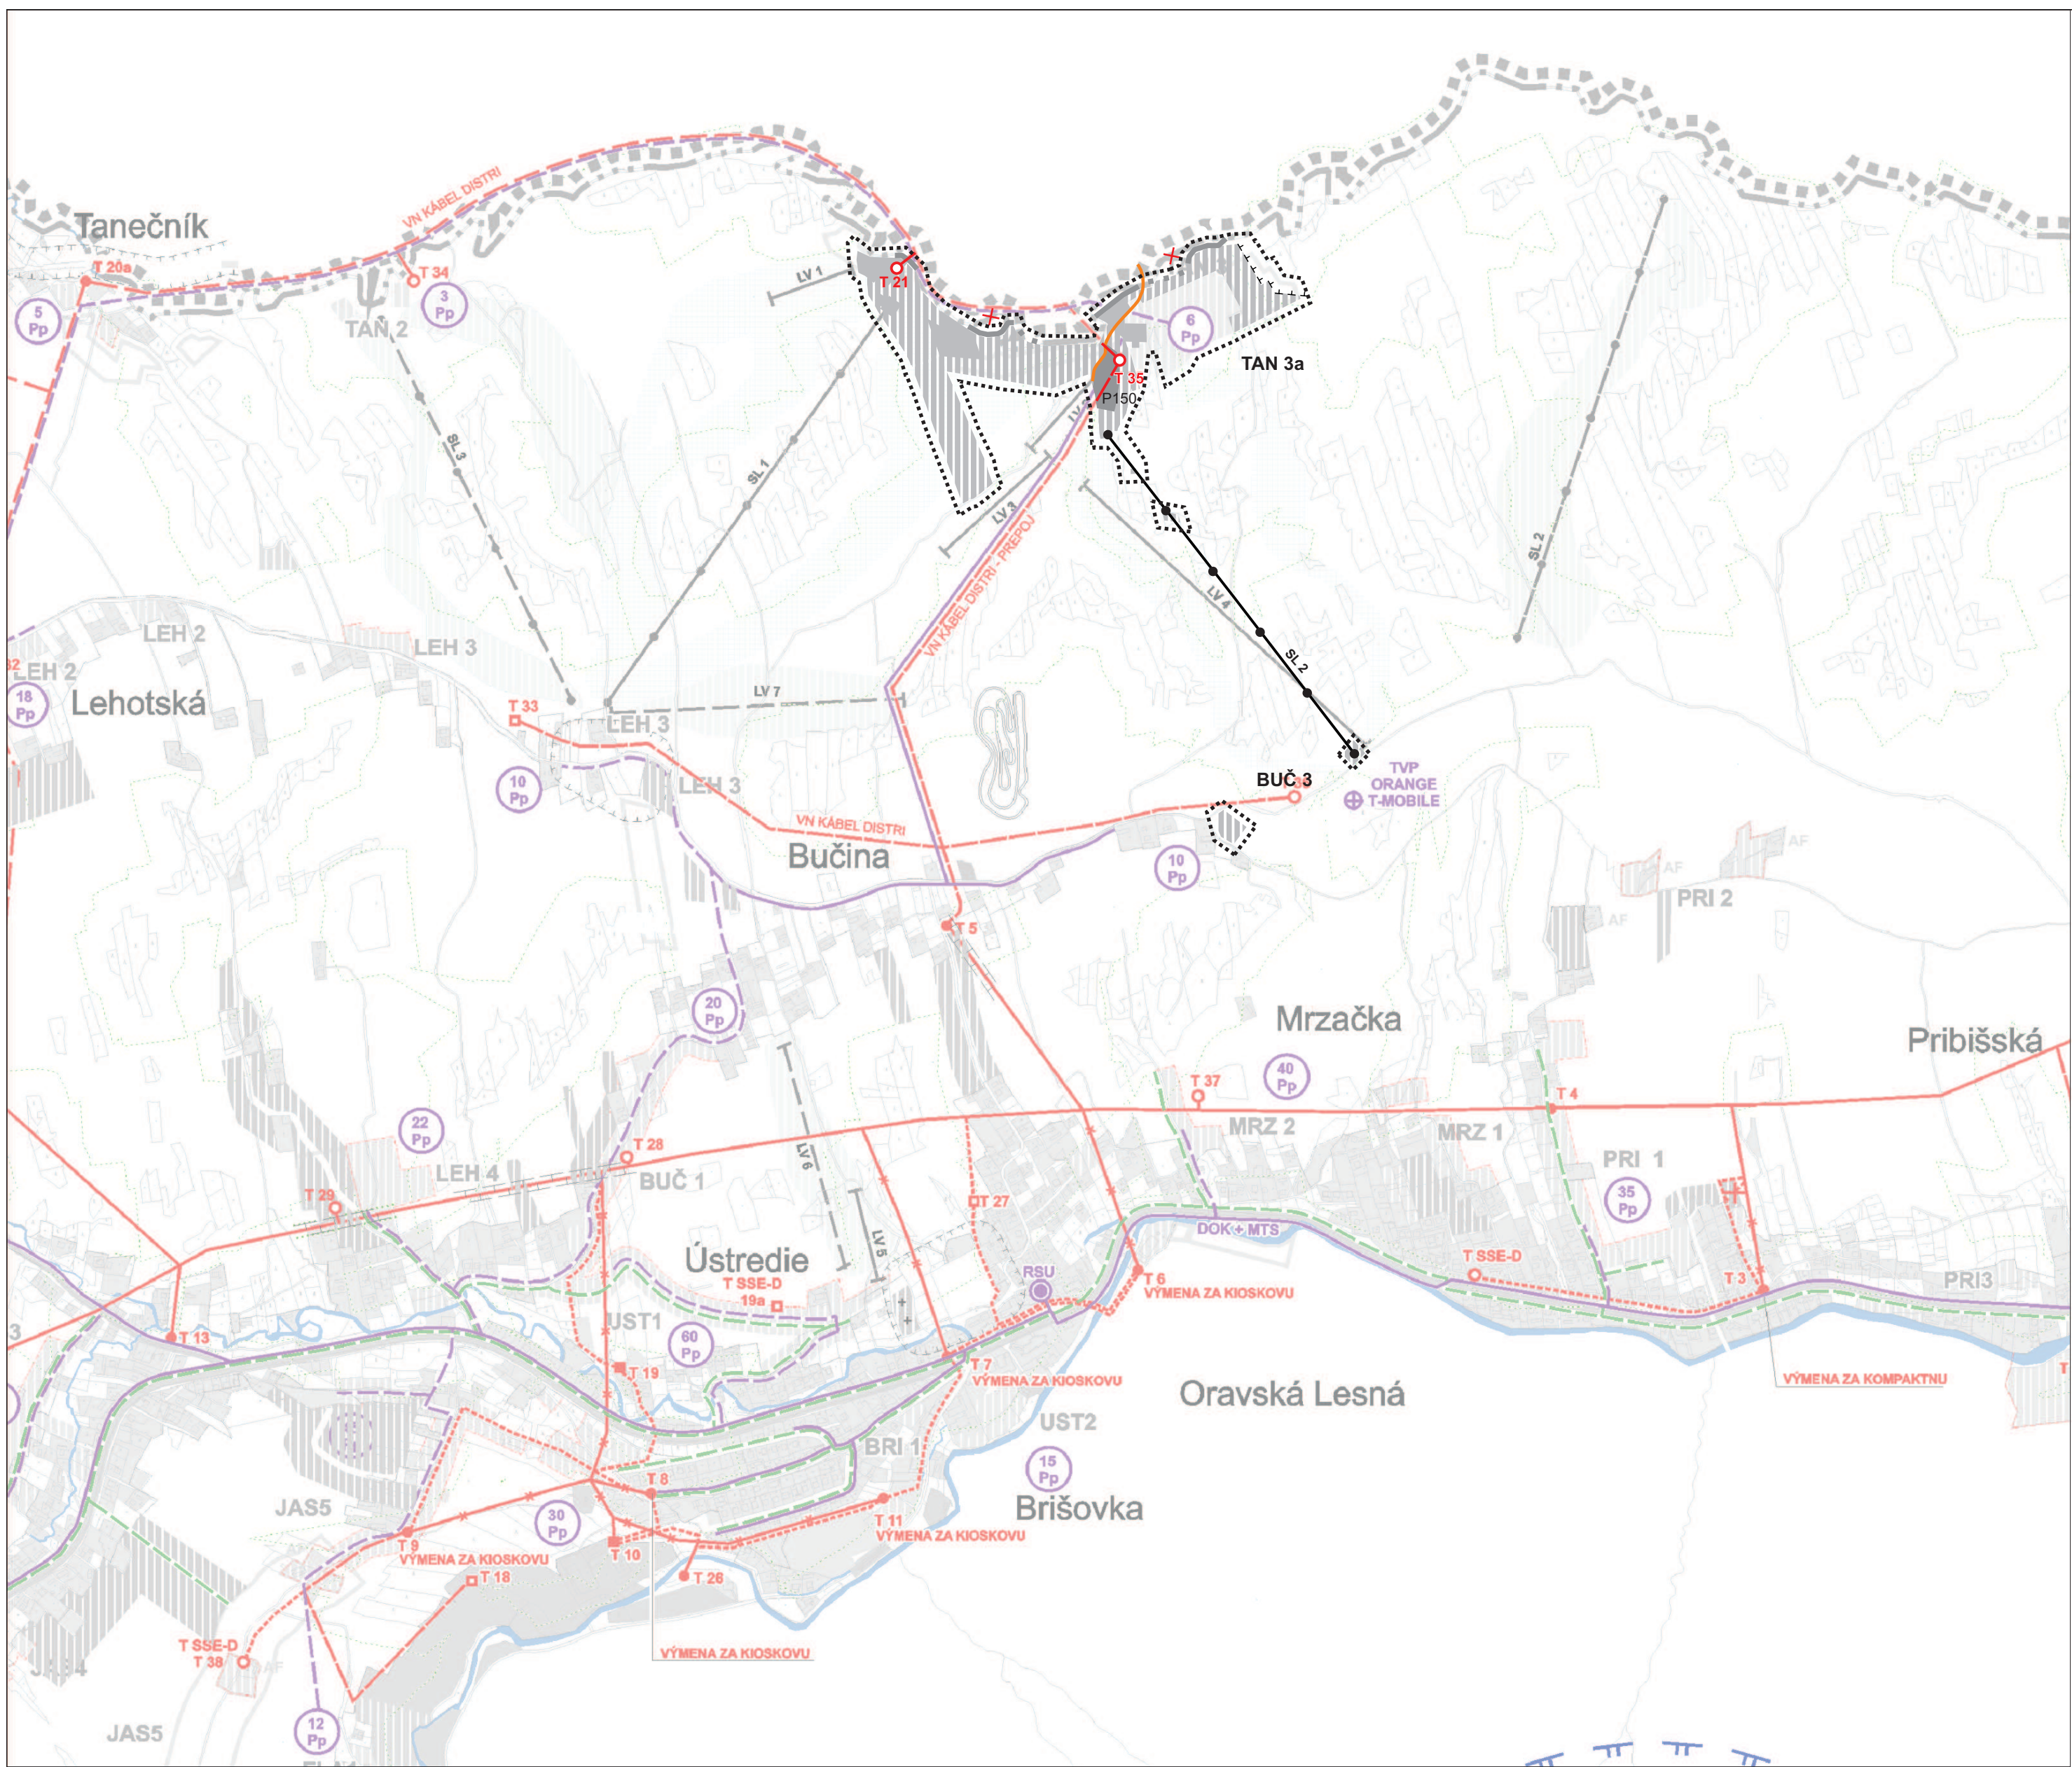



ÚZEMNÝ PLÁN OBCE ORAVSKÁ LESNÁ

ZMENY A DOPLNKY č.2



STAV	NÁVRH	VÝHLAD	
			HRANICA RIEŠENÉHO ÚZEMIA
			HRANICA KATASTRÁLNEHO ÚZEMIA
			HRANICA ZASTAVANÉHO ÚZEMIA K 1.1.1990
			HRANICA SKUTOČNE ZASTAVANÉHO ÚZEMIA
			HRANICA OCHRANNÝCH PÁSIEM
			HRANICA OCHRANNÝCH PÁSIEM LESA
			ZASTAVANÉ PLOCHY
			ZJAZDOVKY
			LYŽIARSKÉ VLEKY A SEDAČKOVÉ LANOVKY
			VODNÉ TOKY A PLOCHY
			ÚZEMIE VHODNÉ PRE REALIZÁCIU PROTIPOVOD. OPATRENÍ - POLDRA
			VN 22 kV VEDENIE, ZEMNÝ KÁBEL (OP VN 10 m, ZAVES. KÁBEL 1,1m)
			VN KÁBEL V ZEMI (OP 1 m)
			VEDENIA NA ZRUŠENIE
			TRAFOSTANICA (STĽP. MUROVANÁ, KIOSKOVÁ), (OP 10 m)
			TRAFOSTANICE NAVRHOVANÉ SPRÁVCOM ELEKTRICKÝCH VEDENÍ
			STL PLYNOVOD 0,4 MPa
			TELEKOMUNIKAČNÉ KÁBLE DOK, MTS
			DIGITÁLNA ÚSTREDŇA RSU, POŠTA
			TV PREKRÝVAČ, VYSIELAČ MOBILNÝCH SIETÍ
			POČET PRIPOJNÝCH VEDENÍ
			DIAL'KOVÝ OPTICKÝ KÁBEL
			MIESTNA TELEKOMUNIKAČNÁ SIET'
			PHO VODNÝCH ZDROJOV II°
			PHO VODNÝCH ZDROJOV III°
			JAVY NA ZRUŠENIE

POZNÁMKY: TRAFOSTANICE T 21 A T 35 BOLI NAVRHNUTÉ V PŮVODNOM ÚPN O ORAVSKÁ LESNÁ. MENÍ SA IBA TRANSFORMAČNÝ VÝKON VŠETKY VEDENIA VN A NN VRÁMCI STREDISKA REALIZOVAŤ V ZEMI.

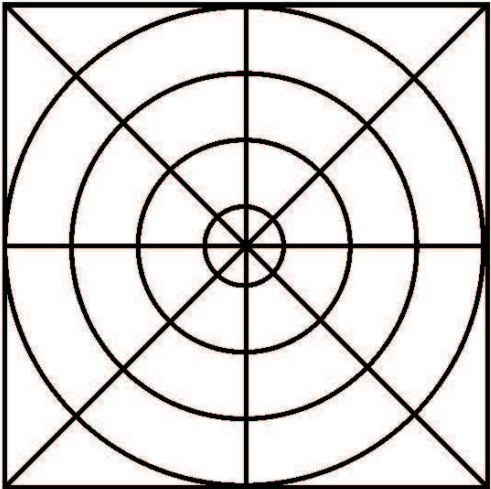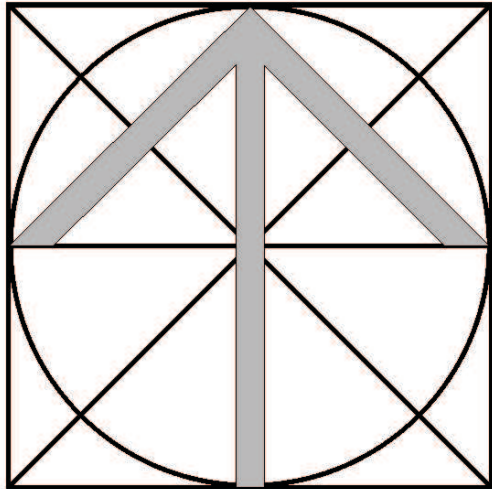

SPRACOVATELIA ÚPN A URBANIZMU: ING.ARCH. PETER KRAJČ					
NÁZOV VÝKRESU: VÝKRES RIEŠENIA VEREJNÉHO TECHNICKÉHO VYBAVENIA ENERGETIKA A TELEKOMUNIKÁCIE					
NÁZOV DOKUMENTÁCIE: ÚZEMNÝ PLÁN OBCE ORAVSKÁ LESNÁ ZMENY A DOPLNKY č.2					ROK SPRACOVANIA 08/2017
					MIERKA 1:10 000
DOPRAVA ING. R. TISO	ENERGETIKA TELEKOMUNIKÁCIE	PLYN TEPLO	VODNÉ HOSPODÁRSTVO	OCHRANA PRÍRODY	POĽNOHOSP. PŮDA ING.ARCH. P. KRAJČ