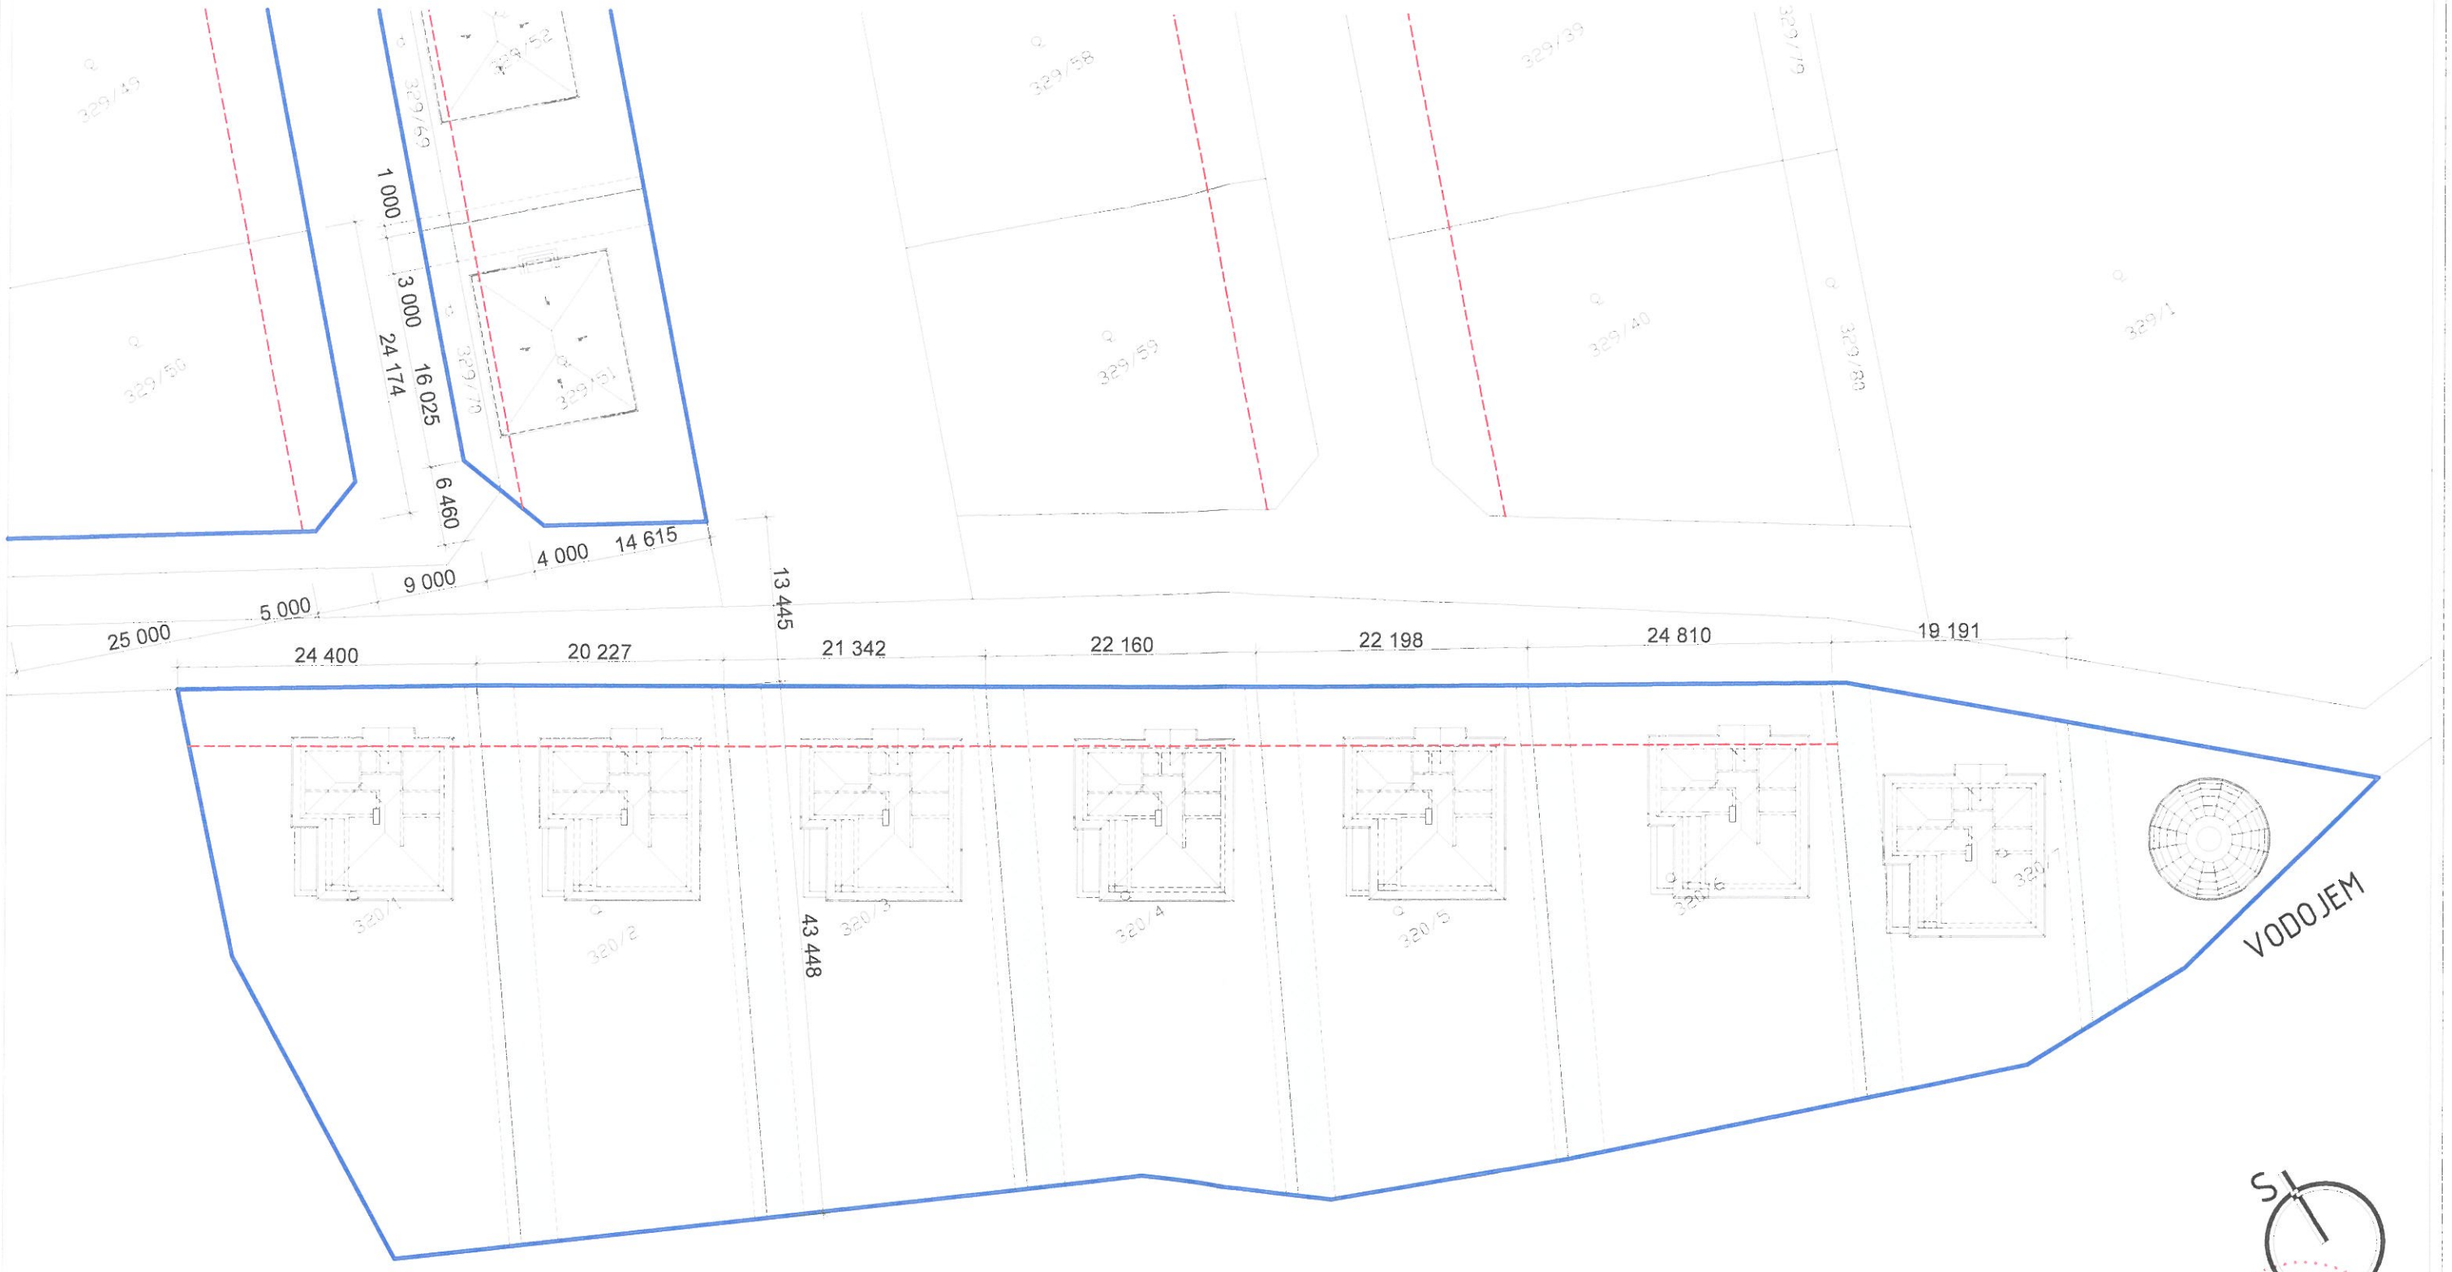

LEGENDA:

- Stavebná čiara, 5 m
- Minimálne odstupové vzdialenosti
- Hranica riešeného územia

+ 0,000 = úroveň podlahy prízemia = p.v.b. = r.v.

Zodp. projektant.	Autor projektu:	Vypracoval:	Kontroloval:		
	Ing. arch.Libor Chmelár	Ing. arch.Libor Chmelár			
	Ing. Ján Lázar	Ing. Ján Lázar			
Investor:	Š. Kubička, MgA. G. Kubičková, MBA, Odborárska 5230/30, 921 01 Banka				
Lokalita:	Koplotovce, č.p.: 329/28-37, 51-57, 65-71, 74-77, 330/3-7, 320/1-7			Formát:	2A4
Akcia:	Obytná zóna Koplotovce I.			Dátum	máj 2017
				Účel:	
				Číslo zákazky:	
Objekt:	Obytná zóna Koplotovce I.			Číslo kópie:	
				Archívne číslo:	
Obsah:	Regulatívy a limity			Mierka: 1:500	Č. výkresu: 1.2