

REZ 1-1'

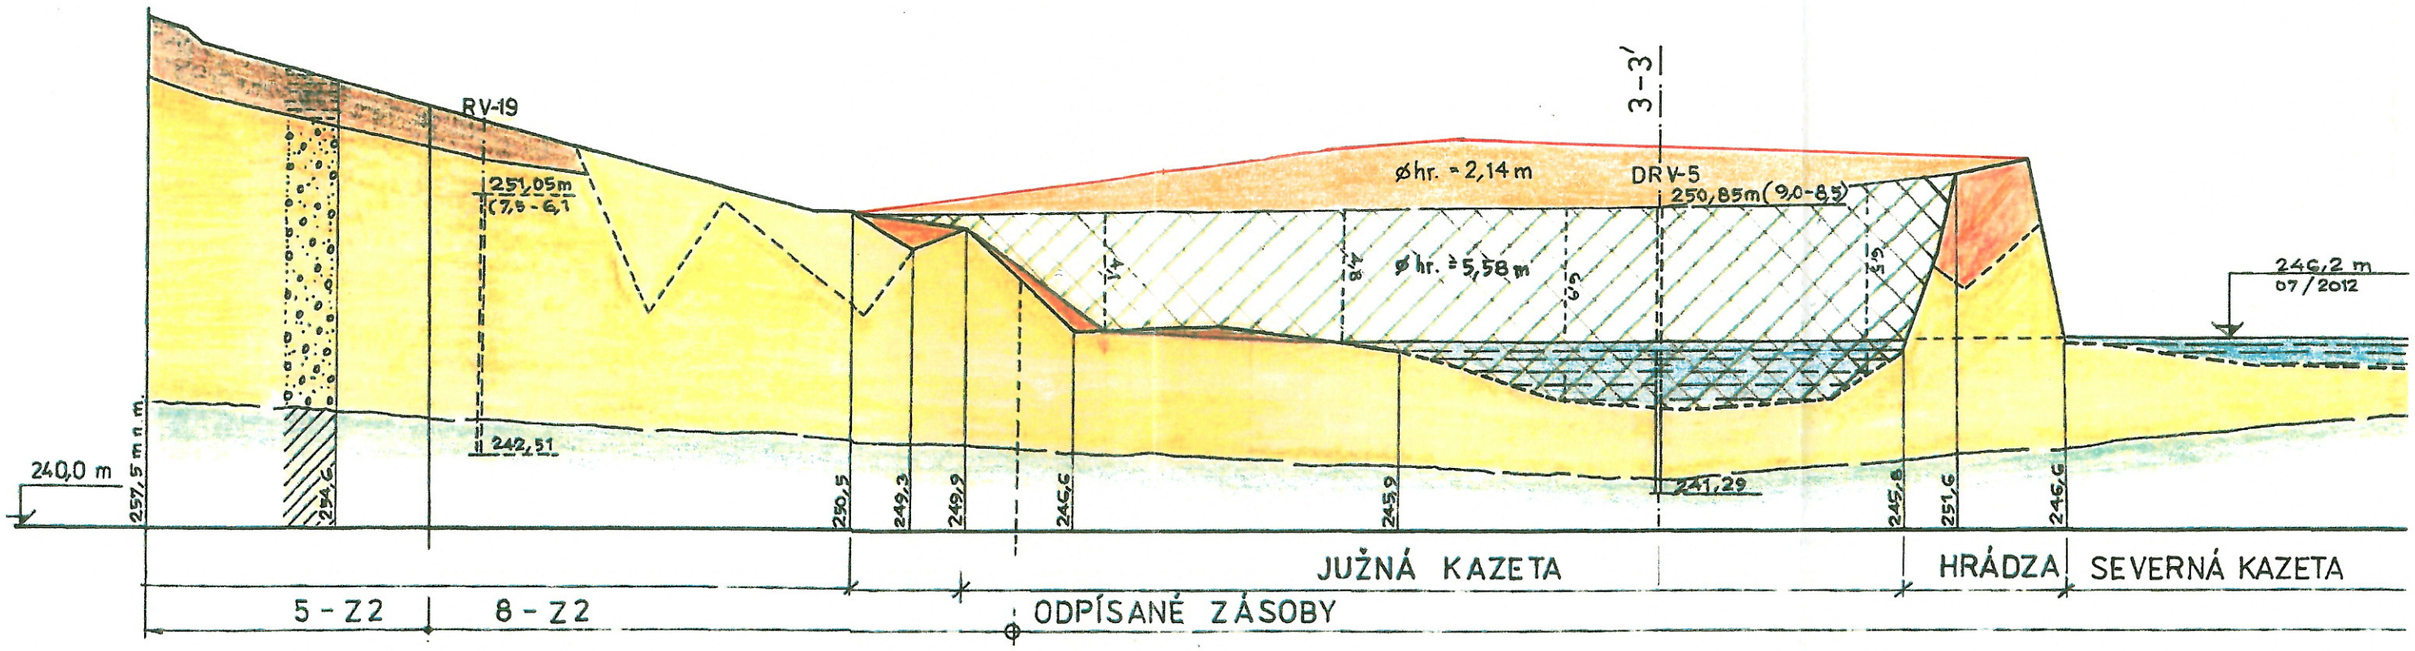

VYSVETLIVKY :

- NADLOŽIE- SKRÝVKOVÉ NÁPLAVOVÉ HLINY
- SUROVINA - ŠTRKOPIESKY
- PODLOŽIE - ŠEDÉ PIESČITÉ ÍLY
- VODNÉ PLOCHY
- TERÉNNE ÚPRAVY - R.2013 LIKVIDÁCIA LOMU
- VÝPLŇ KAZETY PODĽA PLÁNU POVRCHOVÝCH TERÉNNYCH ÚPRAV (10/2016)
- NAVÝŠENIE VÝPLNE KAZETY O HRÚBKU VONKAJŠEJ SKRÝVKY

REZ 3 3'

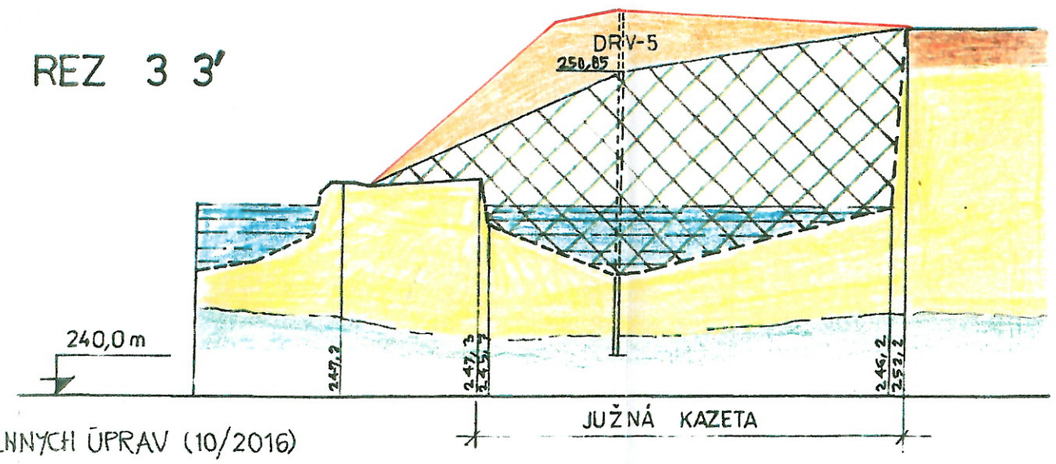

VYHOTOVIL:

DIPL. ING. ANTON DOBROVIČ
hlavný banský meračo projektant
otvárky, prípravy a dobývania nerastných ložísk
OS:VEDČENIE
MH SR č. 973/1994
s OBÚ Prievidza č. ~~866/2004~~
270-838-ii/2014

SESTAV s.r.o. J:L: Bellu č. 34/809 01901 ILAVA	
PLÁN POVRCHOVÝCH ÚPRAV TERÉNU II V býv. dobývacom priestore BELUŠA I, štrkovisko Lednické Rovne Upravený podľa rozhodnutia OÚ Púchov OS o ŽP z 30. 09. 2016	Príloha č. 2
Vertikálne rezy 1:2000 / 1:200 Doplnok č.1	
Okres: Púchov, Obec = kat. úz.: Beluša	9/2017