
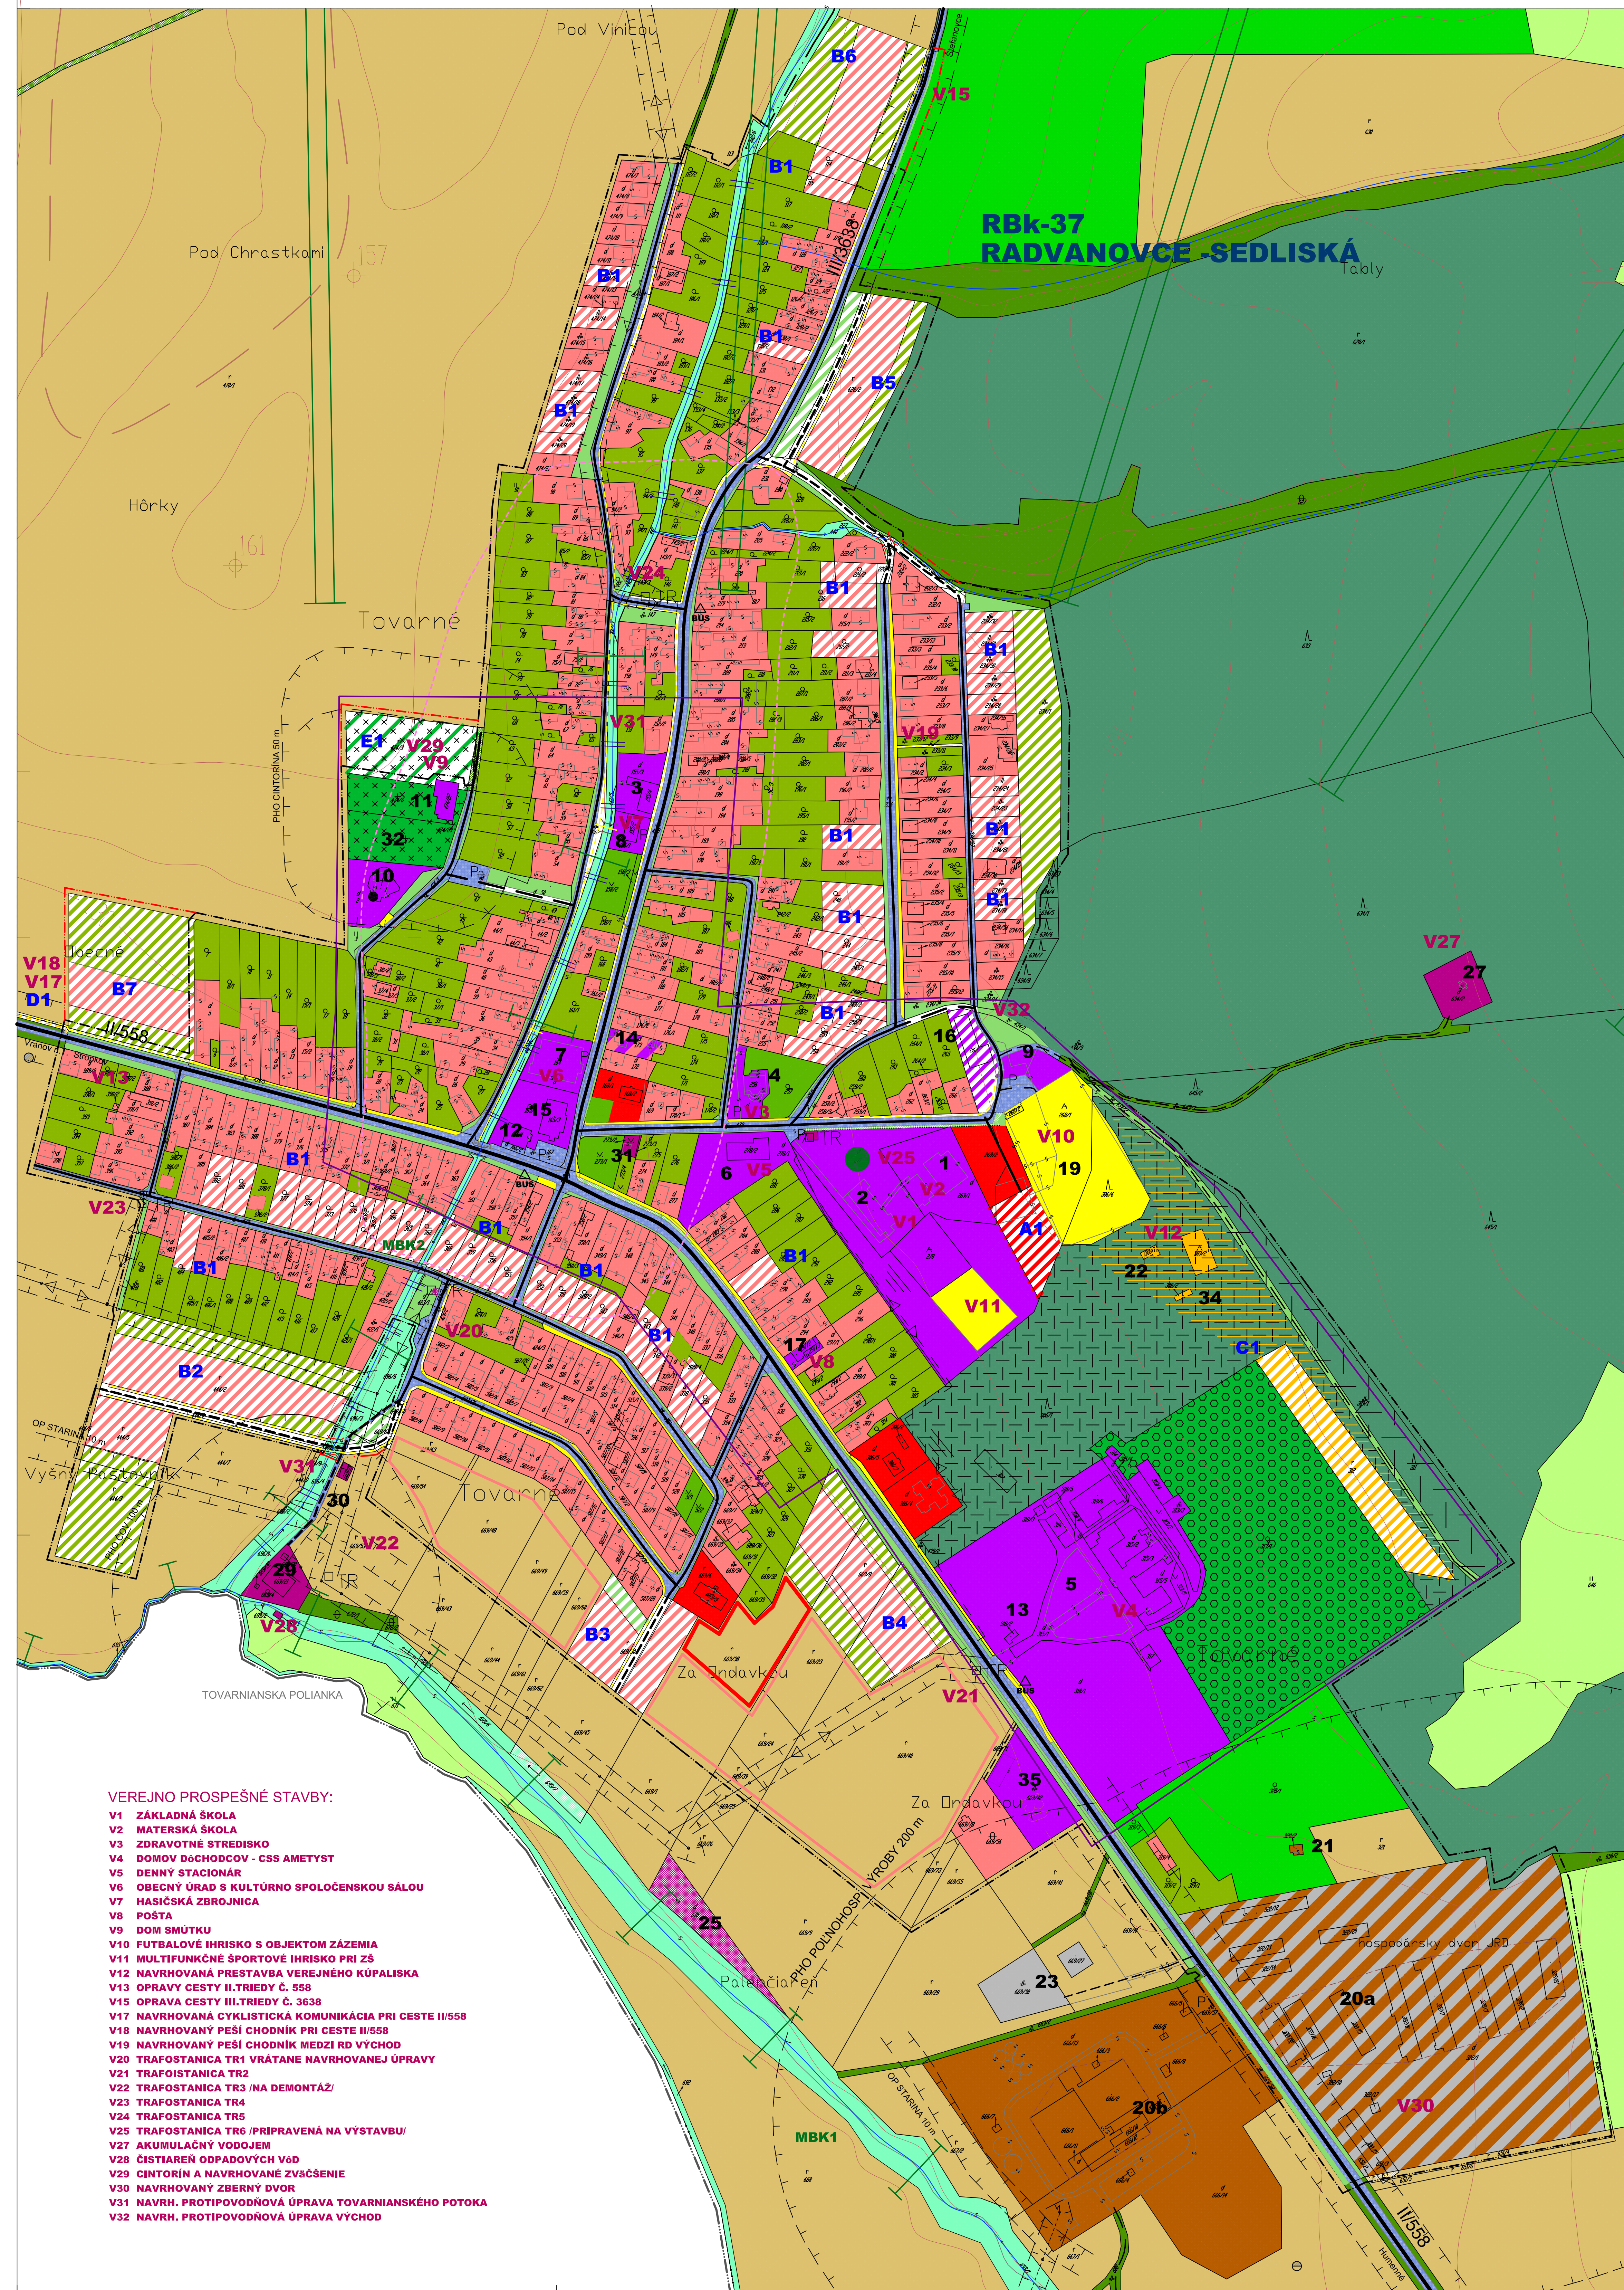


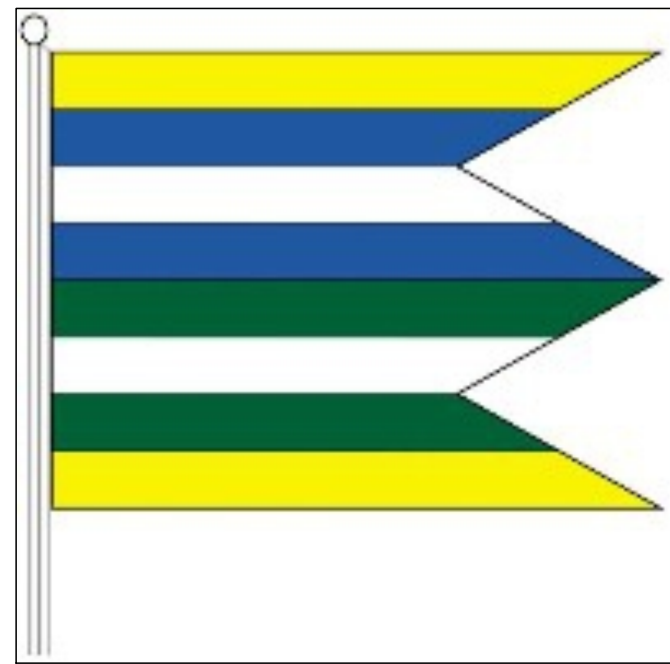

- 1 MATERSKÁ ŠKOLA A JEDÁĽŇ
- 2 ZÁKLADNÁ ŠKOLA
- 3 PŮVODNÁ EVANGELICKÁ ŠKOLA
- 4 ZDRAVOTNÉ STREDISKO
- 5 DOMOV DŇCHODCOV
- 6 DENNY STACIONÁR
- 7 OBECNÝ ÚRAD, KNIZNICA, MATRIKA, SKLAD KO, KVETINÁRSTVO, KLUB DŇCHODCOV
- 8 KULTURNÝ-SPOLČOŠŇSKÁ SÁLA, MALÁ VÝROBNÁ CESTOVIN
- 9 HASIČSKÁ ZBRŇOVNICA, POTRAVINY
- 10 MALÝ PRÍRODNÝ AMFITEÁTER
- 11 RÍMSKOKATOLÍCKY KOSTOL
- 12 DOM SMŮTKU
- 13 PREDAJNÁ COOP - JEDNOTA
- 14 BUĎET
- 15 KVETINÁRSTVO V RODINNOM DOME
- 16 PŇCHOSTINSTVO S RESTAURÁCIOU T-KLUB
- 17 NEVYUŽÍVANÁ SKLADOVÁ BUDOVA ZBŮRANÉHO KAŠTEĽA
- 18 POŠTA
- 19 FUTBALOVÉ IHRSKO
- 20a,b POLNŇHOSPODÁRSKY DVOR
- 21 VČELIN
- 22 POLOVNICKÁ CHATA
- 23 PÍLA - GATER
- 25 ZDROJ VODY PRE DOMOV DŇCHODCOV - MIMO PREVÁDZKY
- 27 VODOJEM TOVARNE
- 29 ČOV
- 30 PRÉČERPÁVACIA STANICA
- 31 ZARIADENIE TELEKOMUNIKÁČII
- 32 CINTORÍN
- 34 AREÁL PŇVODNÉHO KŮPALKSIA
- 35 ROZOSTAVANÝ OBJEKT VYBAVENOSTI

## E1 ZVÄČSENIE CINTORINA SZ

| STAV | NÁVRH | VÝHLAD |                                                           |
|------|-------|--------|-----------------------------------------------------------|
|      |       |        | HRANICA KATASTRÁLNEHO ÚZEMIA A SOUČASNE RIŠEŠENÉHO ÚZEMIA |
|      |       |        | HRANICA ZASTAVANÉHO ÚZEMIA OBCE K 1.1.1990                |
|      |       |        | HRANICA OCHRANNÝCH PÁSIEV VŠETKÝCH DRUHOV                 |
|      |       |        | MIESTNE BIKORIDORY                                        |
|      |       |        | REGIONÁLNE BIKORIDORY                                     |
|      |       |        | ZAREGISTROVANÉ ZOSUVY                                     |
|      |       |        | RADŇONOVÉ RIZIKO NÍZKE                                    |
|      |       |        | RADŇONOVÉ RIZIKO STREDNÉ                                  |
|      |       |        | PLOCHY RODINNÝCH DOMOV                                    |
|      |       |        | PLOCHY BYTOVÝCH DOMOV                                     |
|      |       |        | FUNKČNÉ ZMIEŠANÉ PLOCHY-BÝVANIE A VYBAVENOSŤ              |
|      |       |        | FUNKČNÉ ZMIEŠANÉ PLOCHY- POĽNOHOSP. A PRIEM. VÝROBY       |
|      |       |        | PLOCHY OBČIANSKEJ VYBAVENOSTI A SOCIALEJ INFRAŠTRUKTURY   |
|      |       |        | PLOCHY ŠPORTU                                             |
|      |       |        | PLOCHY REKREAČIE                                          |
|      |       |        | PLOCHY V LESOPARKU URČENÉ NA ŠPORTOVO-REKREAČNÉ ÚČELY     |
|      |       |        | PLOCHY VÝROBY A SKLADOV                                   |
|      |       |        | PLOCHY ZARIADENÍ TECHNICKEJ VYBAVENOSTI                   |
|      |       |        | PLOCHY ZARIADENÍ POĽNOHOSPODÁRSKEJ VÝROBY - AREÁLY        |
|      |       |        | PLOCHY CINTORÍNA                                          |
|      |       |        | PLOCHY AREÁLOVEJ ZELENE S OBMEDZENÝM PRÍSTUPOM            |
|      |       |        | PLOCHY VEREJNEJ ZELENE PARKOVO DOMOVNEJ                   |
|      |       |        | PLOCHY OBYTNÉJ ZELENE PRI ROD.DOMOCH                      |
|      |       |        | PLOCHY SPRIEVODNEJ ZELENE                                 |
|      |       |        | PLOCHY NELESNEJ DREVINEJ A KROVINOVEJ ZELENE              |
|      |       |        | PLOCHY LESOV                                              |
|      |       |        | PLOCHY LESOPARKU                                          |
|      |       |        | PLOCHY LÚK A PASIEKOV                                     |
|      |       |        | PLOCHY ORNEJ PODY                                         |
|      |       |        | PLOCHY SADOV A ZÁHRAD                                     |
|      |       |        | VODNÉ PLOCHY A TOKY                                       |
|      |       |        | REGULÁCIA ÚSEKOV TOKOV                                    |
|      |       |        | PLOCHY DOPRAVNÝCH ZARIADENÍ                               |
|      |       |        | CESTY II. TRIEDY                                          |
|      |       |        | CESTY III. TRIEDY                                         |
|      |       |        | MIESTNE KOMUNIKÁCIE SPEVNENÉ                              |
|      |       |        | MIESTNE ÚČELOVE ČIASTOČNE SPEV. A NESPEV. KOMUNIKÁCIE     |
|      |       |        | CYKLISTICKE KOMUNIKÁCIE                                   |
|      |       |        | PEŠIE PLOCHY A KOMUNIKÁCIE                                |
|      |       |        | VEREJNÉ PARKOVANIE                                        |
|      |       |        | PODZEMNÉ VEDENIE ELEKTRICKEJ ENERGIE (22 kV)              |
|      |       |        | VZDUŠNÉ VEDENIE ELEKTRICKEJ ENERGIE (22 kV)               |
|      |       |        | TRAFOSTANICA                                              |
|      |       |        | PREMOSTENIA                                               |
|      |       |        | AUTOBUSOVÁ ZASTÁVKA                                       |
|      |       |        | KULTÚRNA PAMIAŤKA                                         |
|      |       |        | CHRÁNENÝ STROM                                            |
|      |       |        | PRIESTOROVÁ DOMINANTA                                     |
|      |       |        | ARCHEOLOGICKÉ LOKALITY                                    |
|      |       |        | VYMEDZENIE CENTRÁLNEJ ČASTI OBCE                          |

## KOMPLEXNÉ PRIESTOROVÉ USPORIADANIE A FUNKCNÉ VYUŽITIE ŤAŽISKOVÉHO ÚZEMIA OBCE S VYZNAČENÍM VPS

Riešiteľ: Ing. arch. Jozef Bednár, Ing. arch. Jozef Los-Chovanec  
august 2017 M 1 : 2000 č.výkr.