


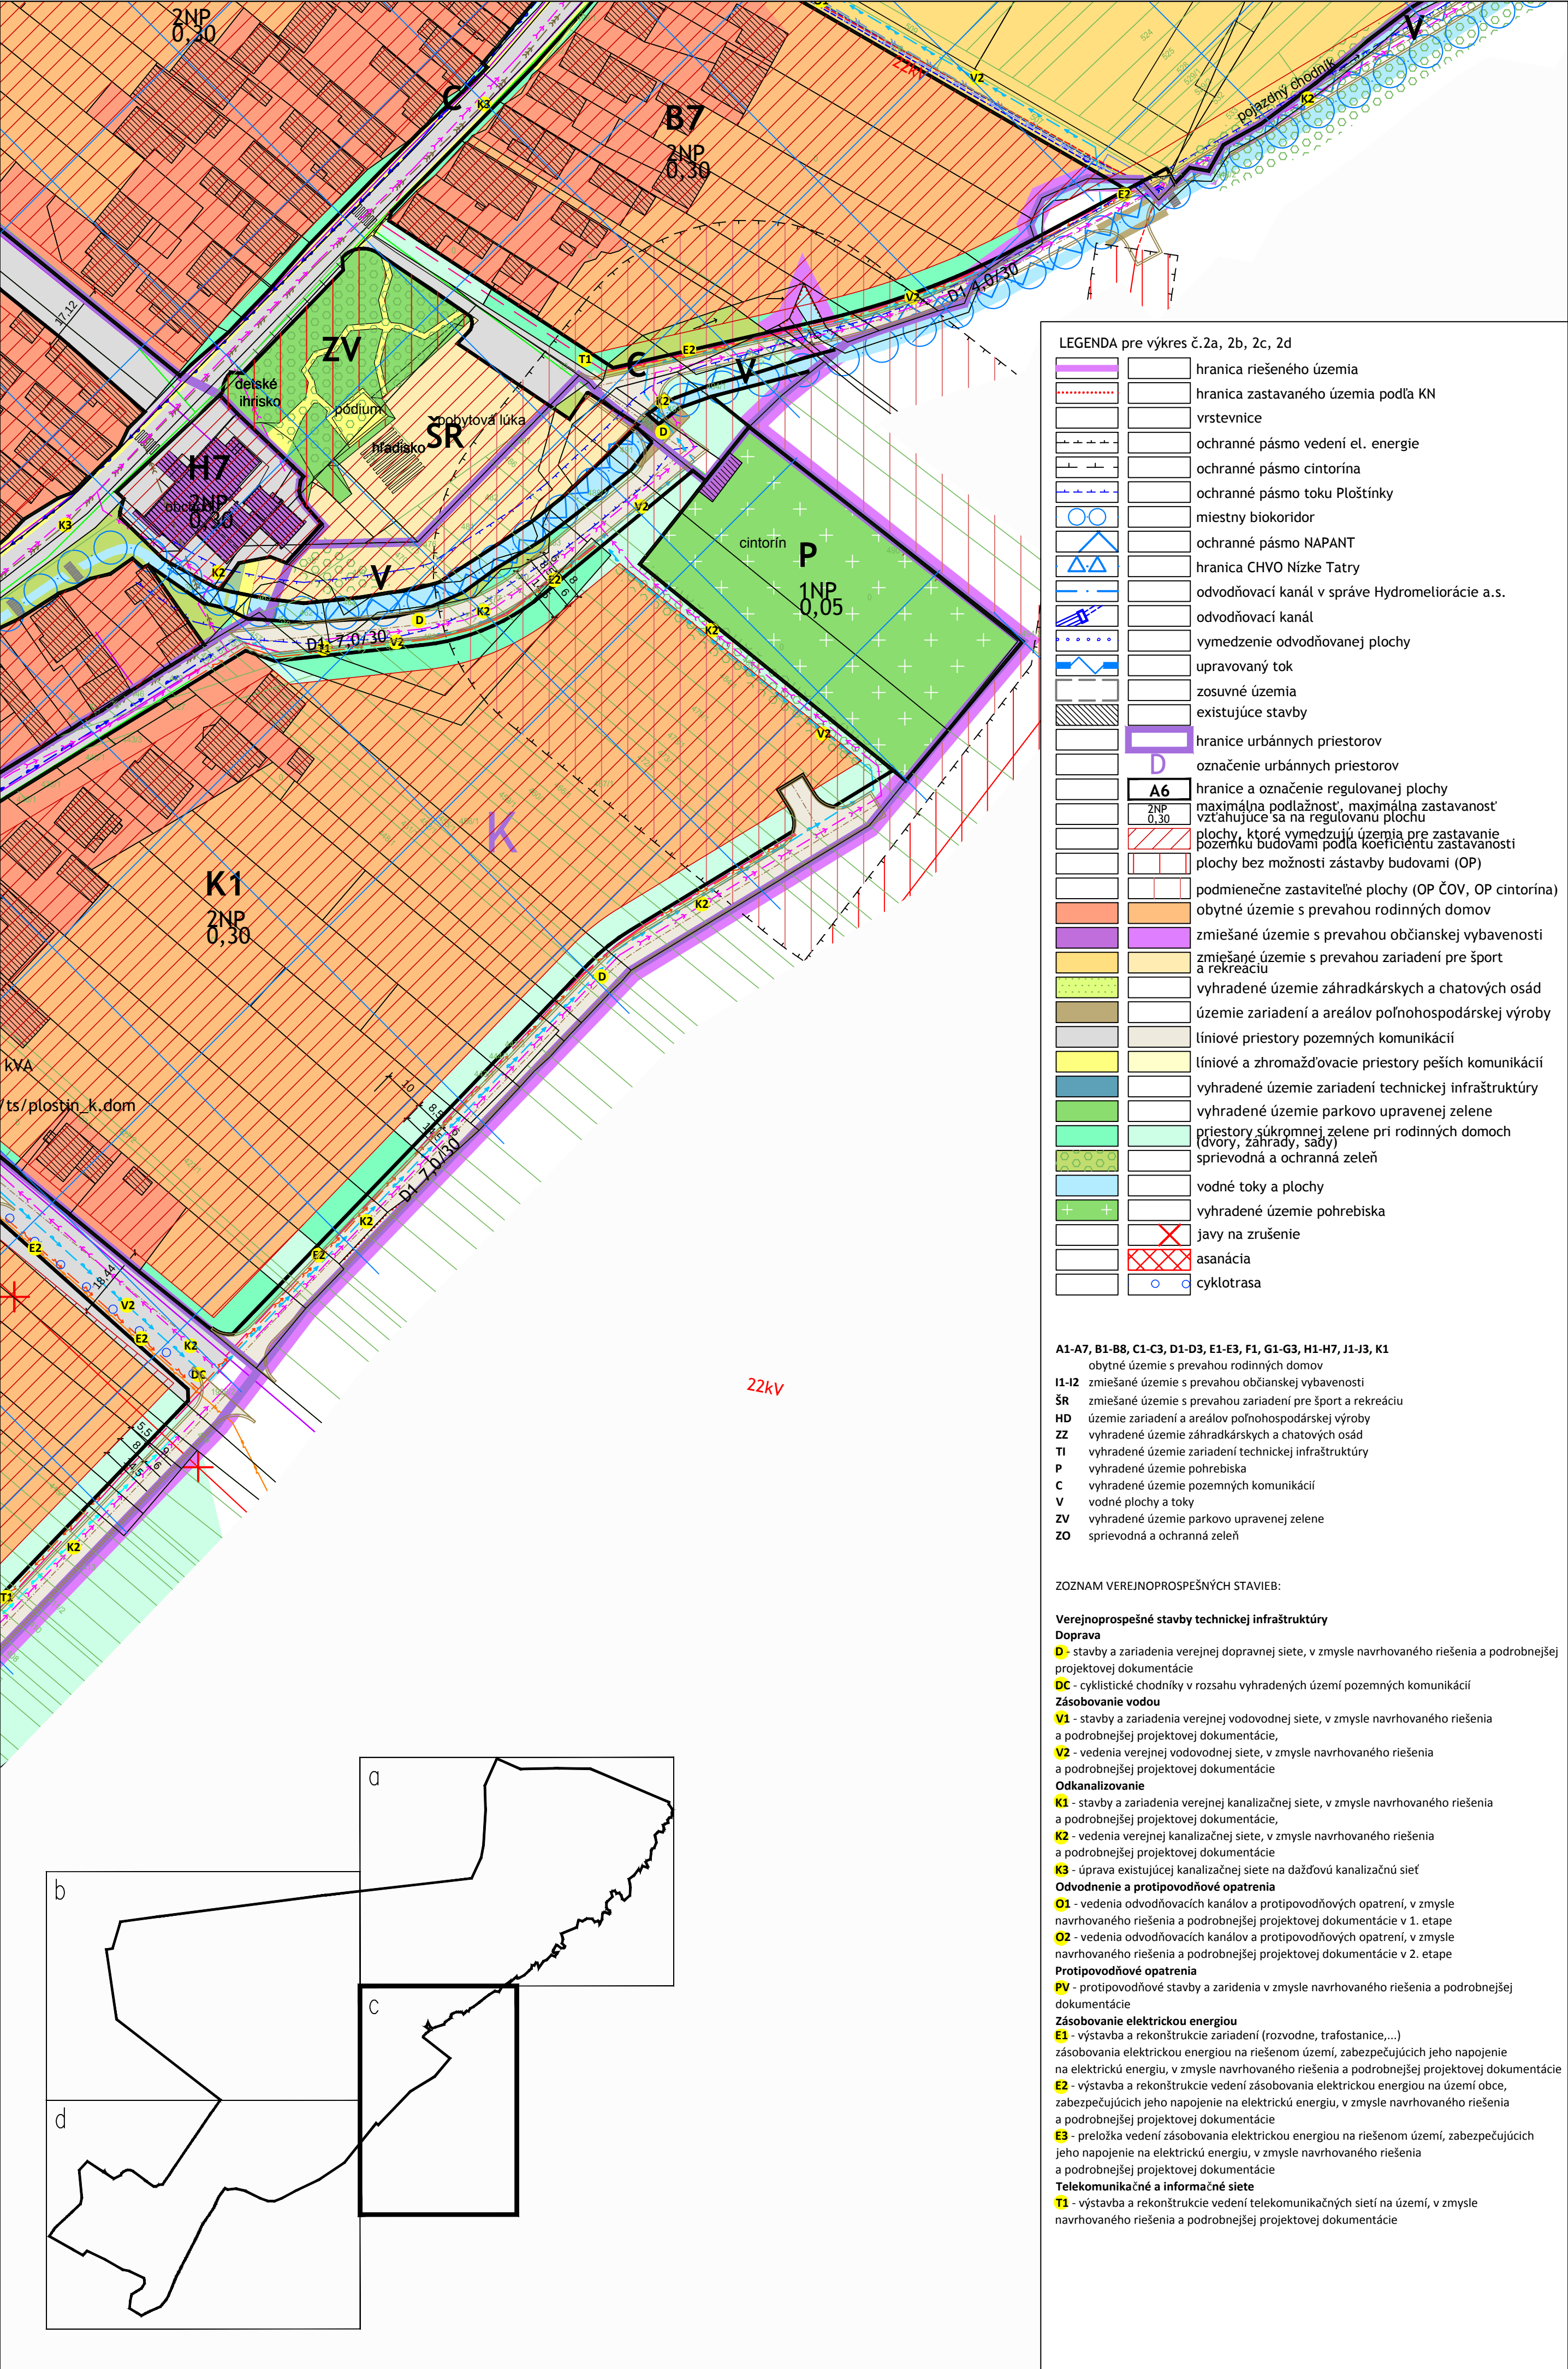

LEGENDA pre výkres č.2a, 2b, 2c, 2d	
	hranica riešeného územia
	hranica zastavaného územia podľa KN
	vrstevnice
	ochranné pásmo vedení el. energie
	ochranné pásmo cintorína
	ochranné pásmo toku Ploštinky
	miestny biokoridor
	ochranné pásmo NAPANT
	hranica CHVO Nízke Tatry
	odvodňovací kanál v správe Hydromeliorácie a.s.
	odvodňovací kanál
	vymedzenie odvodňovanej plochy
	upravovaný tok
	zosuvné územia
	existujúce stavby
	hranice urbánnych priestorov
	označenie urbánnych priestorov
	hranice a označenie regulovanej plochy
	maximálna podlažnosť, maximálna zastavanosť vztahujúce sa na regulovanú plochu
	plochy, ktoré vymedzujú územia pre zastavanie pozemku budovami podľa koeficientu zastavanosti
	plochy bez možnosti zástavby budovami (OP)
	podmienečne zastaviteľné plochy (OP ČOV, OP cintorína)
	obytné územie s prevahou rodinných domov
	zmiešané územie s prevahou občianskej vybavenosti
	zmiešané územie s prevahou zariadení pre šport a rekreáciu
	vyhradené územie záhradkárskych a chatových osád
	územie zariadení a areálov poľnohospodárskej výroby
	liniové priestory pozemných komunikácií
	liniové a zhromažďovacie priestory peších komunikácií
	vyhradené územie zariadení technickej infraštruktúry
	vyhradené územie parkovo upravenej zelene
	priestory súkromnej zelene pri rodinných domoch (dvory, záhrady, sady)
	sprievodná a ochranná zeleň
	vodné toky a plochy
	vyhradené územie pohrebiska
	javy na zrušenie
	asanácia
	cyklotrasa

- A1-A7, B1-B8, C1-C3, D1-D3, E1-E3, F1, G1-G3, H1-H7, J1-J3, K1**
obytné územie s prevahou rodinných domov
- I1-I2** zmiešané územie s prevahou občianskej vybavenosti
- ŠR** zmiešané územie s prevahou zariadení pre šport a rekreáciu
- HD** územie zariadení a areálov poľnohospodárskej výroby
- ZZ** vyhradené územie záhradkárskych a chatových osád
- TI** vyhradené územie zariadení technickej infraštruktúry
- P** vyhradené územie pohrebiska
- C** vyhradené územie pozemných komunikácií
- V** vodné plochy a toky
- ZV** vyhradené územie parkovo upravenej zelene
- ZO** sprievodná a ochranná zeleň

ZOZNAM VEREJNOPROSPEŠNÝCH STAVIEB:

- Verejnoprospesné stavby technickej infraštruktúry**
- Doprava**
- D** - stavby a zariadenia verejnej dopravnej siete, v zmysle navrhovaného riešenia a podrobnejšej projektovej dokumentácie
- DC** - cyklistické chodníky v rozsahu vyhradených území pozemných komunikácií
- Zásobovanie vodou**
- V1** - stavby a zariadenia verejnej vodovodnej siete, v zmysle navrhovaného riešenia a podrobnejšej projektovej dokumentácie,
- V2** - vedenia verejnej vodovodnej siete, v zmysle navrhovaného riešenia a podrobnejšej projektovej dokumentácie
- Odkanalizovanie**
- K1** - stavby a zariadenia verejnej kanalizačnej siete, v zmysle navrhovaného riešenia a podrobnejšej projektovej dokumentácie,
- K2** - vedenia verejnej kanalizačnej siete, v zmysle navrhovaného riešenia a podrobnejšej projektovej dokumentácie
- K3** - úprava existujúcej kanalizačnej siete na dažďovú kanalizačnú sieť
- Odvodnenie a protipovodňové opatrenia**
- O1** - vedenia odvodňovacích kanálov a protipovodňových opatrení, v zmysle navrhovaného riešenia a podrobnejšej projektovej dokumentácie v 1. etape
- O2** - vedenia odvodňovacích kanálov a protipovodňových opatrení, v zmysle navrhovaného riešenia a podrobnejšej projektovej dokumentácie v 2. etape
- Protipovodňové opatrenia**
- PV** - protipovodňové stavby a zariadenia v zmysle navrhovaného riešenia a podrobnejšej dokumentácie
- Zásobovanie elektrickou energiou**
- E1** - výstavba a rekonštrukcie zariadení (rozvodne, trafostanice,...)
- zásobovania elektrickou energiou na riešenom území, zabezpečujúcich jeho napojenie na elektrickú energiu, v zmysle navrhovaného riešenia a podrobnejšej projektovej dokumentácie
- E2** - výstavba a rekonštrukcie vedení zásobovania elektrickou energiou na území obce, zabezpečujúcich jeho napojenie na elektrickú energiu, v zmysle navrhovaného riešenia a podrobnejšej projektovej dokumentácie
- E3** - preložka vedení zásobovania elektrickou energiou na riešenom území, zabezpečujúcich jeho napojenie na elektrickú energiu, v zmysle navrhovaného riešenia a podrobnejšej projektovej dokumentácie
- Telekomunikačné a informačné siete**
- T1** - výstavba a rekonštrukcie vedení telekomunikačných sietí na území, v zmysle navrhovaného riešenia a podrobnejšej projektovej dokumentácie