III. TLAKOVÉ PÁSMO VODOVODU

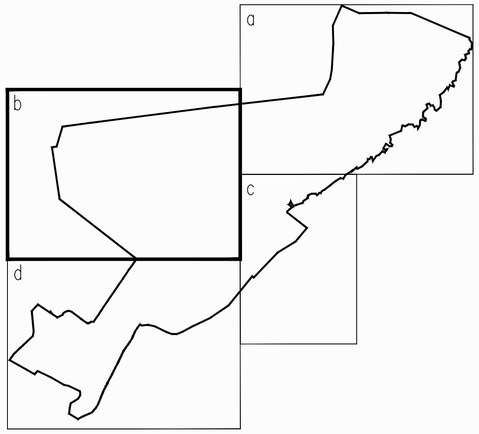

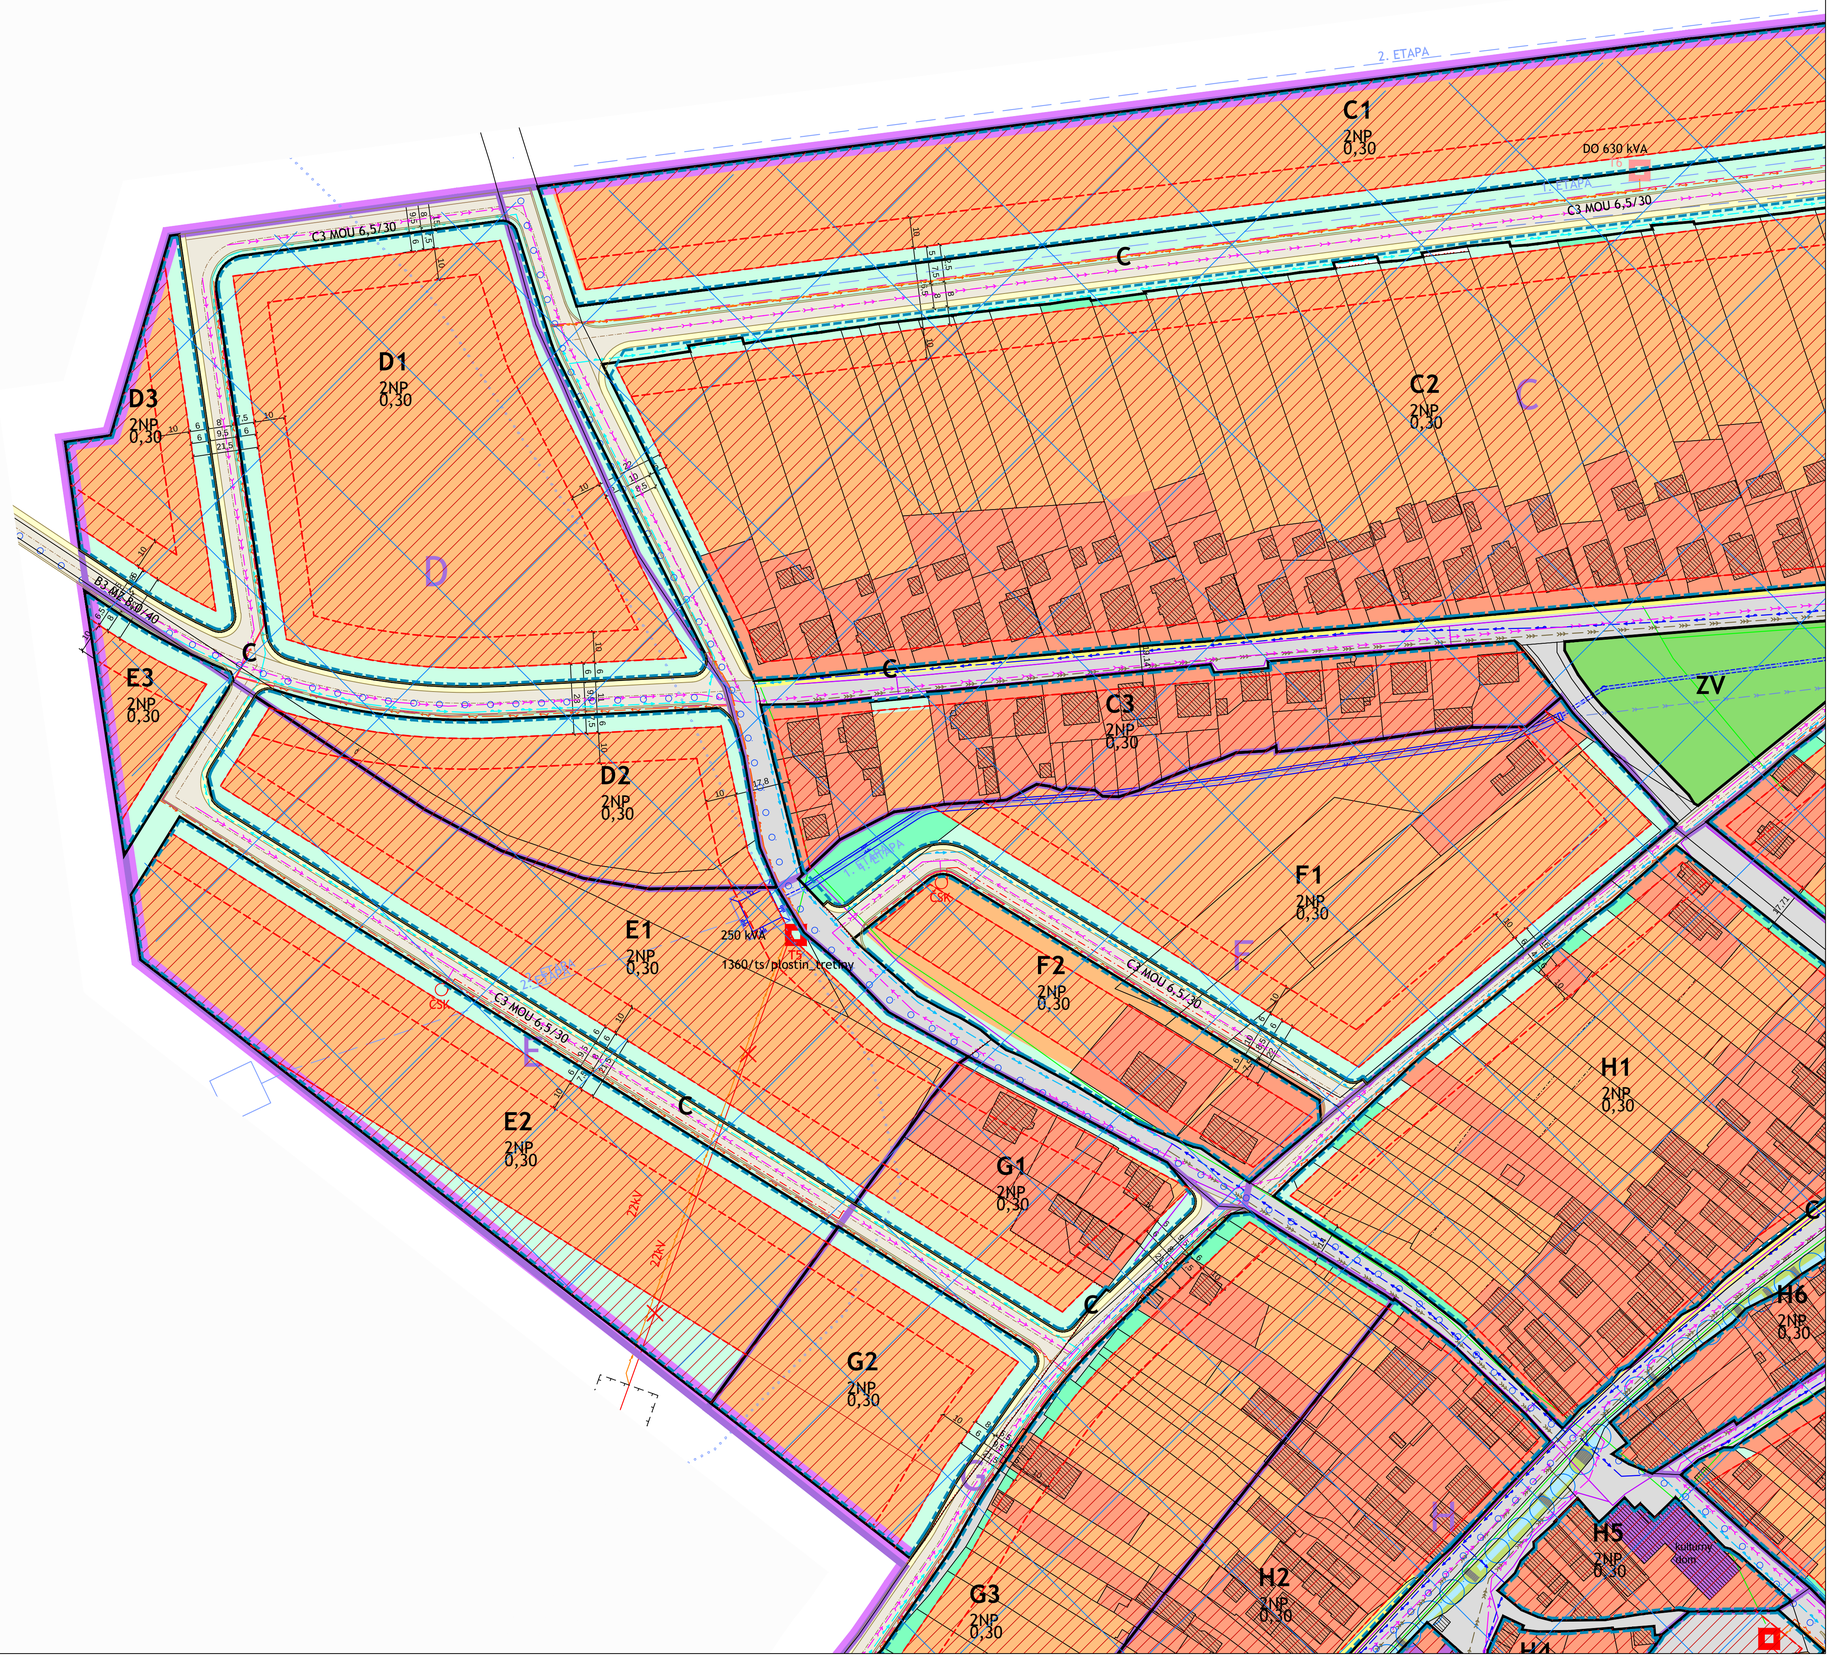

ÚZEMNÝ PLÁN ZÓNY PLOŠTÍN, LIPTOVSKÝ MIKULÁŠ NÁVRH
výkres č.4b HLAVNÝ VÝKRES PRIESTOROVEJ A FUNKČNEJ REGULÁCIE CELÉHO RIEŠENÉHO ÚZEMIA NA PODKLADE KATASTRÁLNEJ MAPY S VYJADRENÍM EXISTUJÚCEHO STAVU A REGULOVANÉHO STAVU, M 1:1000