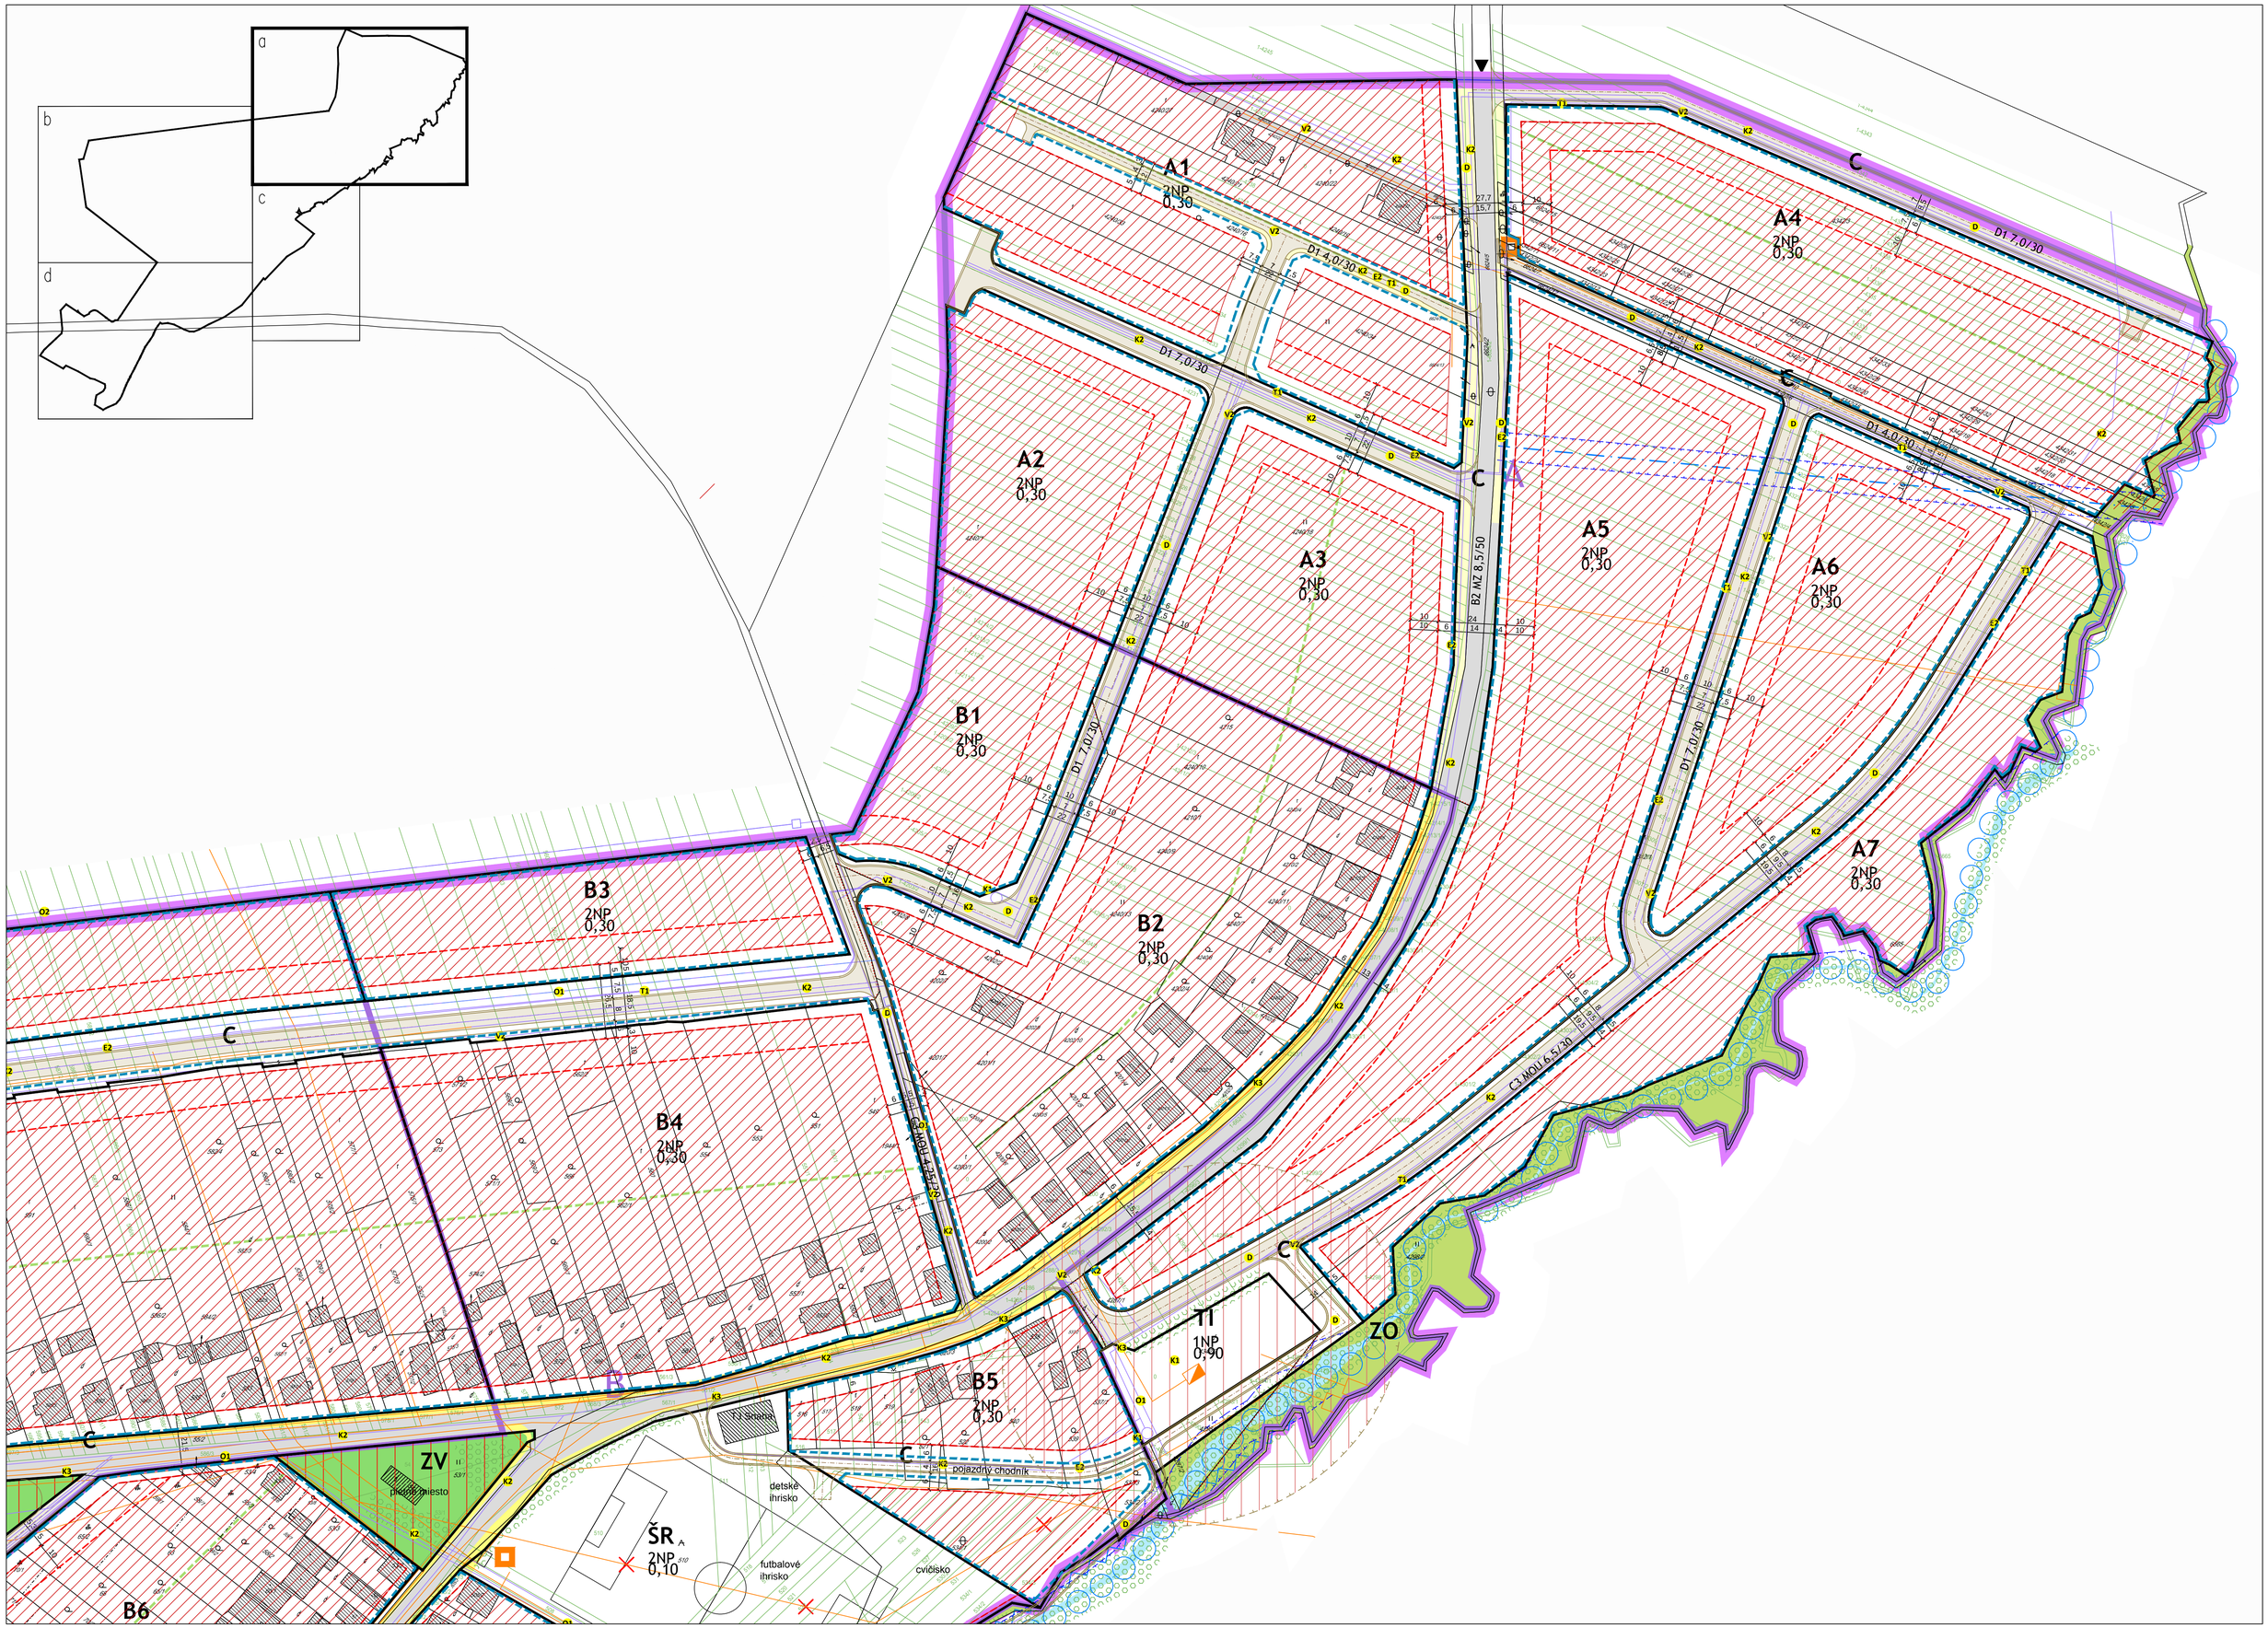

ÚZEMNÝ PLÁN ZÓNY PLOŠTÍN, LIPTOVSKÝ MIKULÁŠ NÁVRH
výkres č.5a VYMEDZENIE REGULOVANÝCH PRIESTOROV REGULAČNÝMI ČIARAMI, URČENIE ZASTAVOVACÍCH PODMIENOK REGULOVANÝCH PRIESTOROV A POZEMKOV VRÁTANE URČENIA POZEMKOV NA VEREJNOPROSPEŠNÉ STAVBY M 1:1000