


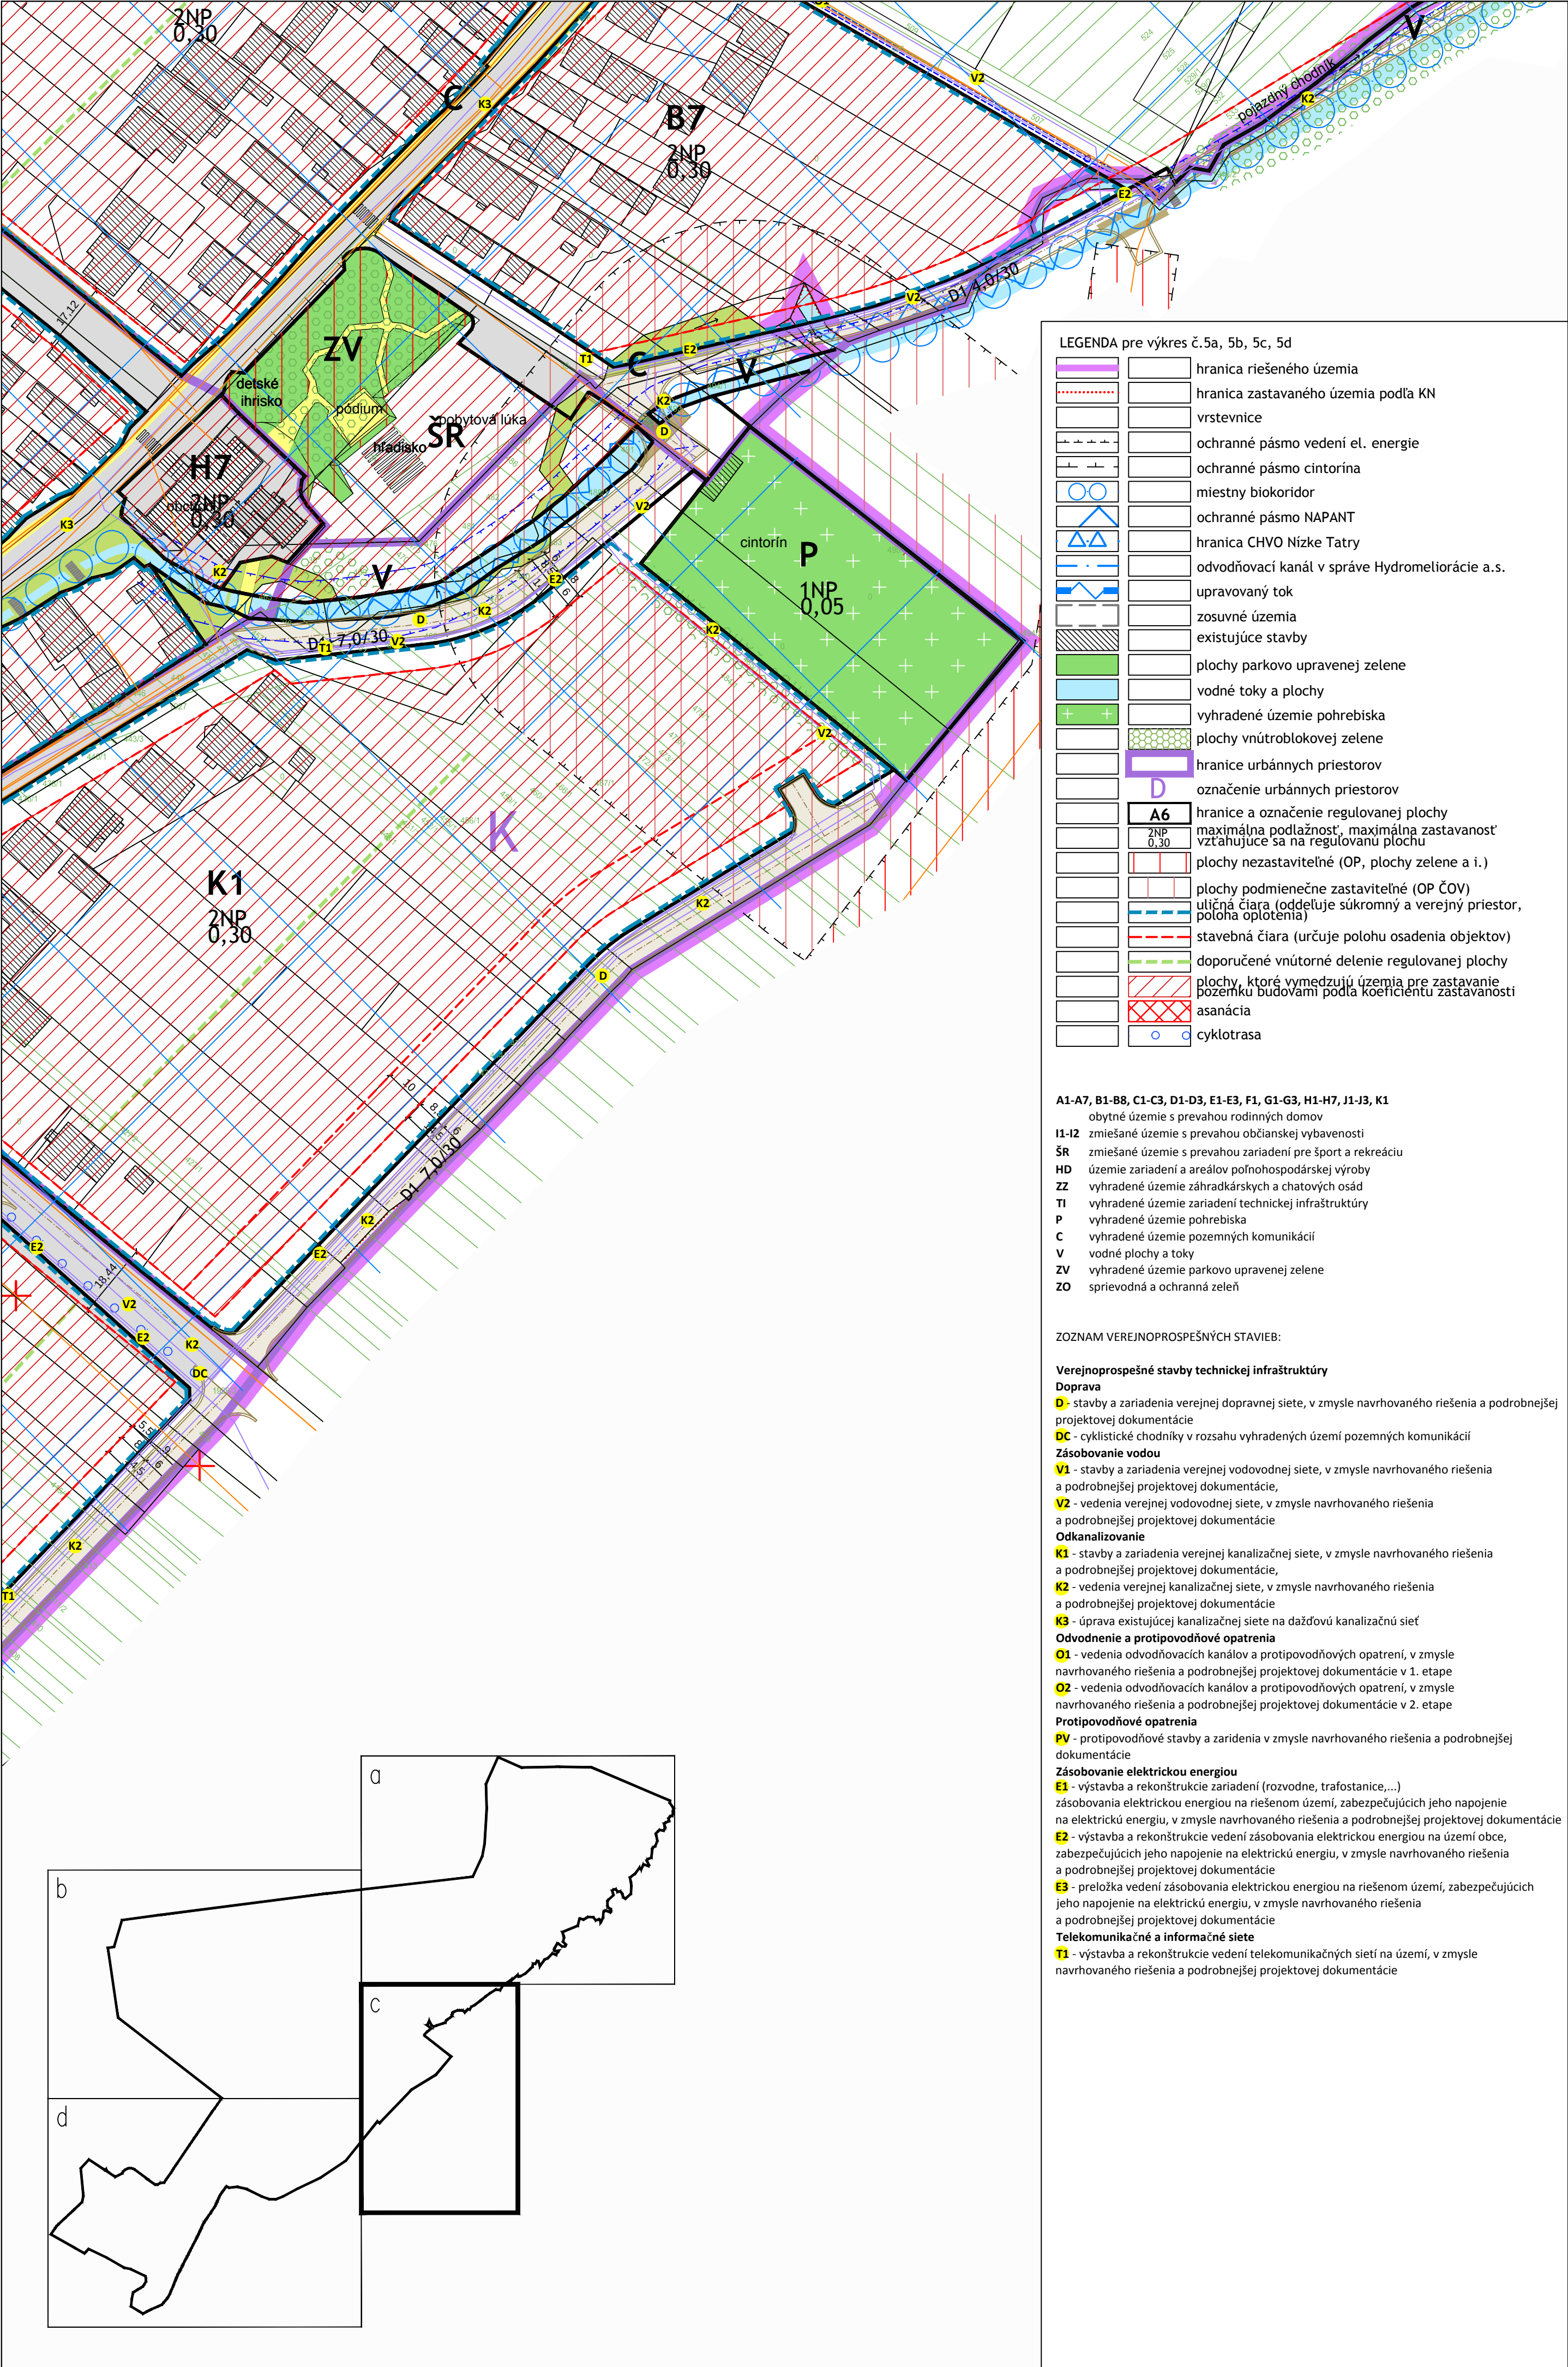

LEGENDA pre výkres č.5a, 5b, 5c, 5d

	hranica riešeného územia
	hranica zastavaného územia podľa KN
	vrstevnice
	ochranné pásmo vedení el. energie
	ochranné pásmo cintorína
	miestny biokoridor
	ochranné pásmo NAPANT
	hranica CHVO Nízke Tatry
	odvodňovací kanál v správe Hydromeliorácie a.s.
	upravovaný tok
	zosuvné územia
	existujúce stavby
	plochy parkovo upravenej zelene
	vodné toky a plochy
	vyhradené územie pohrebiska
	plochy vnútroblokovej zelene
	hranice urbánnych priestorov
	označenie urbánnych priestorov
	hranice a označenie regulovanej plochy
	maximálna podlažnosť, maximálna zastavanosť vztáňujúce sa na regulovanú plochu
	plochy nezastaviteľné (OP, plochy zelene a i.)
	plochy podmienene zastaviteľné (OP ČOV)
	uličná čiara (oddeľuje súkromný a verejný priestor, poloha oplotenia)
	stavebná čiara (určuje polohu osadenia objektov)
	doporučené vnútorné delenie regulovanej plochy
	plochy, ktoré vymedzujú územia pre zastavanie pozemku budovami podľa koeficientu zastavanosti
	asanácia
	cyklotrasa

A1-A7, B1-B8, C1-C3, D1-D3, E1-E3, F1, G1-G3, H1-H7, J1-J3, K1
obytné územie s prevahou rodinných domov

I1-I2 zmiešané územie s prevahou občianskej vybavenosti

ŠR zmiešané územie s prevahou zariadení pre šport a rekreáciu

HD územie zariadení a areálov poľnohospodárskej výroby

ZZ vyhradené územie záhradkárskych a chatových osád

TI vyhradené územie zariadení technickej infraštruktúry

P vyhradené územie pohrebiska

C vyhradené územie pozemných komunikácií

V vodné plochy a toky

ZV vyhradené územie parkovo upravenej zelene

ZO sprievodná a ochranná zeleň

ZOZNAM VEREJNOPROSPEŠNÝCH STAVIEB:

Verejnoprospešné stavby technickej infraštruktúry

Doprava

D - stavby a zariadenia verejnej dopravnej siete, v zmysle navrhovaného riešenia a podrobnejšej projektovej dokumentácie

DC - cyklistické chodníky v rozsahu vyhradených území pozemných komunikácií

Zásobovanie vodou

V1 - stavby a zariadenia verejnej vodovodnej siete, v zmysle navrhovaného riešenia a podrobnejšej projektovej dokumentácie,

V2 - vedenia verejnej vodovodnej siete, v zmysle navrhovaného riešenia a podrobnejšej projektovej dokumentácie

Odkanalizovanie

K1 - stavby a zariadenia verejnej kanalizačnej siete, v zmysle navrhovaného riešenia a podrobnejšej projektovej dokumentácie,

K2 - vedenia verejnej kanalizačnej siete, v zmysle navrhovaného riešenia a podrobnejšej projektovej dokumentácie

K3 - úprava existujúcej kanalizačnej siete na dažďovú kanalizačnú sieť

Odvodnenie a protipovodňové opatrenia

O1 - vedenia odvodňovacích kanálov a protipovodňových opatrení, v zmysle navrhovaného riešenia a podrobnejšej projektovej dokumentácie v 1. etape

O2 - vedenia odvodňovacích kanálov a protipovodňových opatrení, v zmysle navrhovaného riešenia a podrobnejšej projektovej dokumentácie v 2. etape

Protipovodňové opatrenia

PV - protipovodňové stavby a zariadenia v zmysle navrhovaného riešenia a podrobnejšej dokumentácie

Zásobovanie elektrickou energiou

E1 - výstavba a rekonštrukcie zariadení (rozvodne, trafostanice,...) zásobovania elektrickou energiou na riešenom území, zabezpečujúcich jeho napojenie na elektrickú energiu, v zmysle navrhovaného riešenia a podrobnejšej projektovej dokumentácie

E2 - výstavba a rekonštrukcie vedení zásobovania elektrickou energiou na území obce, zabezpečujúcich jeho napojenie na elektrickú energiu, v zmysle navrhovaného riešenia a podrobnejšej projektovej dokumentácie

E3 - preložka vedení zásobovania elektrickou energiou na riešenom území, zabezpečujúcich jeho napojenie na elektrickú energiu, v zmysle navrhovaného riešenia a podrobnejšej projektovej dokumentácie

Telekomunikačné a informačné siete

T1 - výstavba a rekonštrukcie vedení telekomunikačných sietí na území, v zmysle navrhovaného riešenia a podrobnejšej projektovej dokumentácie

