


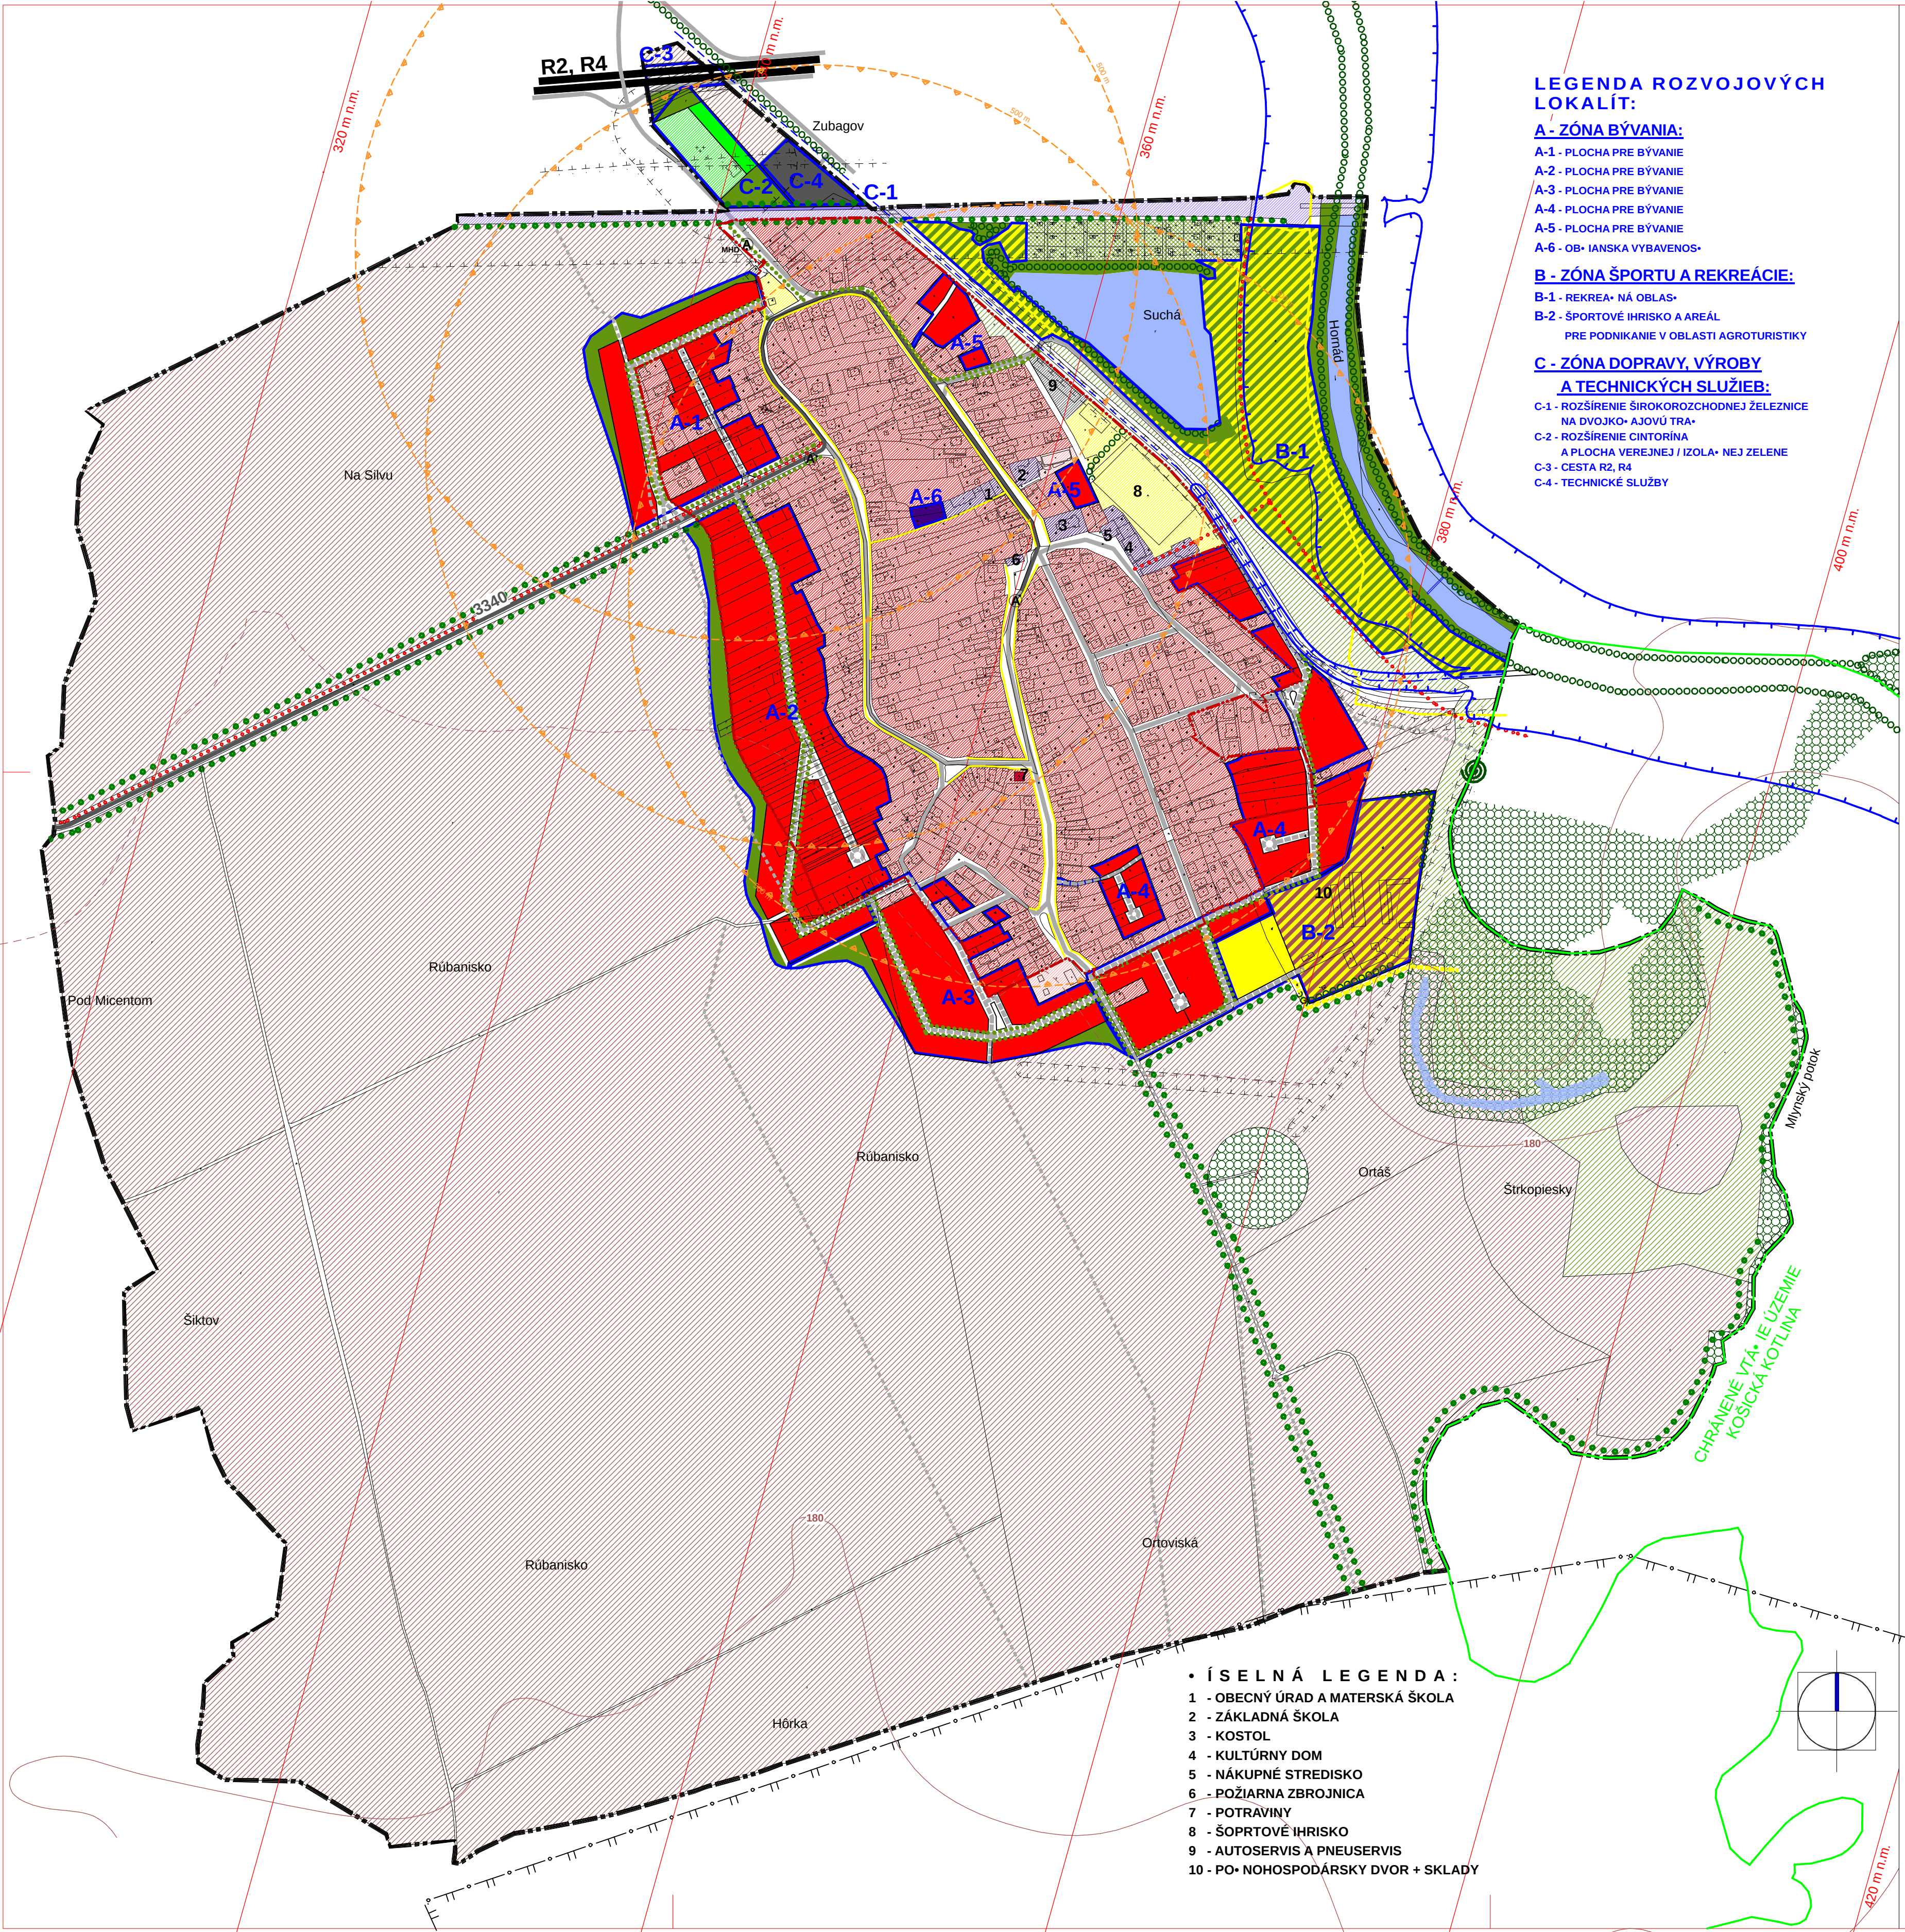

LEGENDA :

stav návrh

ADMINISTRATÍVNE - LENENIE ÚZEMIA:

HRANICA ZASTAVANÉHO ÚZEMIA OBCE - ZÚO

FUNK- NÉ VYUŽITIE ÚZEMIA V ZASTAVANOM A ZASTAVITE- NOM ÚZEMÍ OBCE:

PLOCHY VYSTAVBY RD VIDECKEHO TYPU

PLOCHY BÝVANIA - BYTOVÉ DOMY

PLOCHY OB- IANSKEJ VYBAVENOSTI A SOCIÁLNEJ INFRAŠTRUKTÚRY

POLYFUNK- NÉ PLOCHY / ZMIEŠANÉ PLOCHY OB- IANSKEJ VYBAVENOSTI A BÝVANIA - RD

PLOCHY ŠPORTU A REKREÁCIE

ZMIEŠANÉ PLOCHY ŠPORTU, REKREÁCIE A VEREJNEJ ZELENÉ

PLOCHY TECHNICKÉJ VYBAVENOSTI

PLOCHY PRE PO- NOHOSPODÁRSKE PODNIKANIE, AGROTURISTIKU

PLOCHY ŽELEZNICE

PLOCHY CINTORÍNOV / VEREJNEJ ZELENÉ

ZÁHRADKÁRSKE LOKALITY, PLOCHY ZÁHRAD A INEJ PO- NOHOSPODÁRSKY VYUŽÍVANEJ PÓDY

A-1 HRANICA A NÁZOV LOKALITY PLOŠNÉHO ROZVODA

FUNK- NÉ VYUŽITIE ÚZEMIA V NEZASTAVANOM ÚZEMÍ OBCE - V KRAJINE:

PLOCHY ORNEJ PÓDY (PRODUK- NÉ PLOCHY KRAJINNEJ ZÓNY)

TRVALÝ TRÁVNÝ PORAST (PRIRODNÉ PLOCHY KRAJINNEJ ZÓNY)

VODNÉ PLOCHY A TOKY

SPRIEVODNÁ ZELE- VODNÝCH TOKOV (PRIRODNÉ PLOCHY KRAJINNEJ ZÓNY)

PLOCHY VZRASTLEJ NELESNEJ ZELENÉ (PRIRODNÉ PLOCHY KRAJINNEJ ZÓNY)

LIMITY VYUŽITIE ÚZEMIA:

OCHRANNÉ PÁSMA VŠETKYCH DRUHOV

360 m n.m. OCHRANNÉ PÁSMO LETISKA KOŠICE

ZÁPLAVOVÉ ÚZEMIE

CHRÁNENÉ LOŽISKOVÉ ÚZEMIE DOBYVACÍ PRIESTOR -> A- A- ŠTRKOPESKY

HRANICE CHRÁNENÉHO VTÁ- IEHO ÚZEMIA KOŠICKÁ KOTLINA

REKULTIVÁCIA SKLÁDKY

OBSLUHA ÚZEMIA:

CESTA III. TRIEDY

MIESTNE OBSLUŽNÉ, PRISTUPOVÉ A U- ELOVÉ KOMUNIKÁCIE / SO SPRIEVODNOU LÍNOVOU ZELE- OU

NESPEVNEJENÉ KOMUNIKÁCIE / PO- NÉ CESTY

PEŠIE KOMUNIKÁCIE

CYKLISTICKÉ TRASY A CESTI- KY

DOCHÁDZ. VZDIALENOS- K ZASTÁVKE AUTOBUSOV 500m

ZASTÁVKA AUTOBUSOV

OCHRANA HODNÔT ÚZEMIA:

LÍNOVÁ A IZOLA- NÁ ZELE-

SCHVA- OVACÍ ORGÁN:

ÍSLO UZNESENIA:

ÍSLO VZN:

DÁTUM SCHVÁLENIA:

ODBORNE SPÔSOBILÁ OSOBA:

PODPIS ODBORNE SPÔSOBILÉJ OSOBY:

PE- IATKA OBCE

SPRACOVATE-

KOKŠOV - BAKŠA

ÚPN - o

KOMPLEXNÝ URBANISTICKÝ NÁVRH

FUNK- NÉHO VYUŽITIA A PRIEST. USPORIADANIA

OBSTARÁVATE- OBEC KOKŠOV - BAKŠA

ODBORNE SPÔSOBILÁ OSOBA ING. ARCH. EVA MA- ÁKOVÁ

HLAVNÝ RIEŠITE- ING. ARCH. JÁN SEKAN

PROFESNÝ RIEŠITELIA ING. ŠTEFAN ŠKODA

ING. JURAJ JOCHMANN

ING. VOJTECH PEJKO

SEPTEMBER 2017

ÚPN-O

MIERKA 1 : 5 000

FORMÁT 6x4

SADA VÝKRES

ARCHIKON

02