


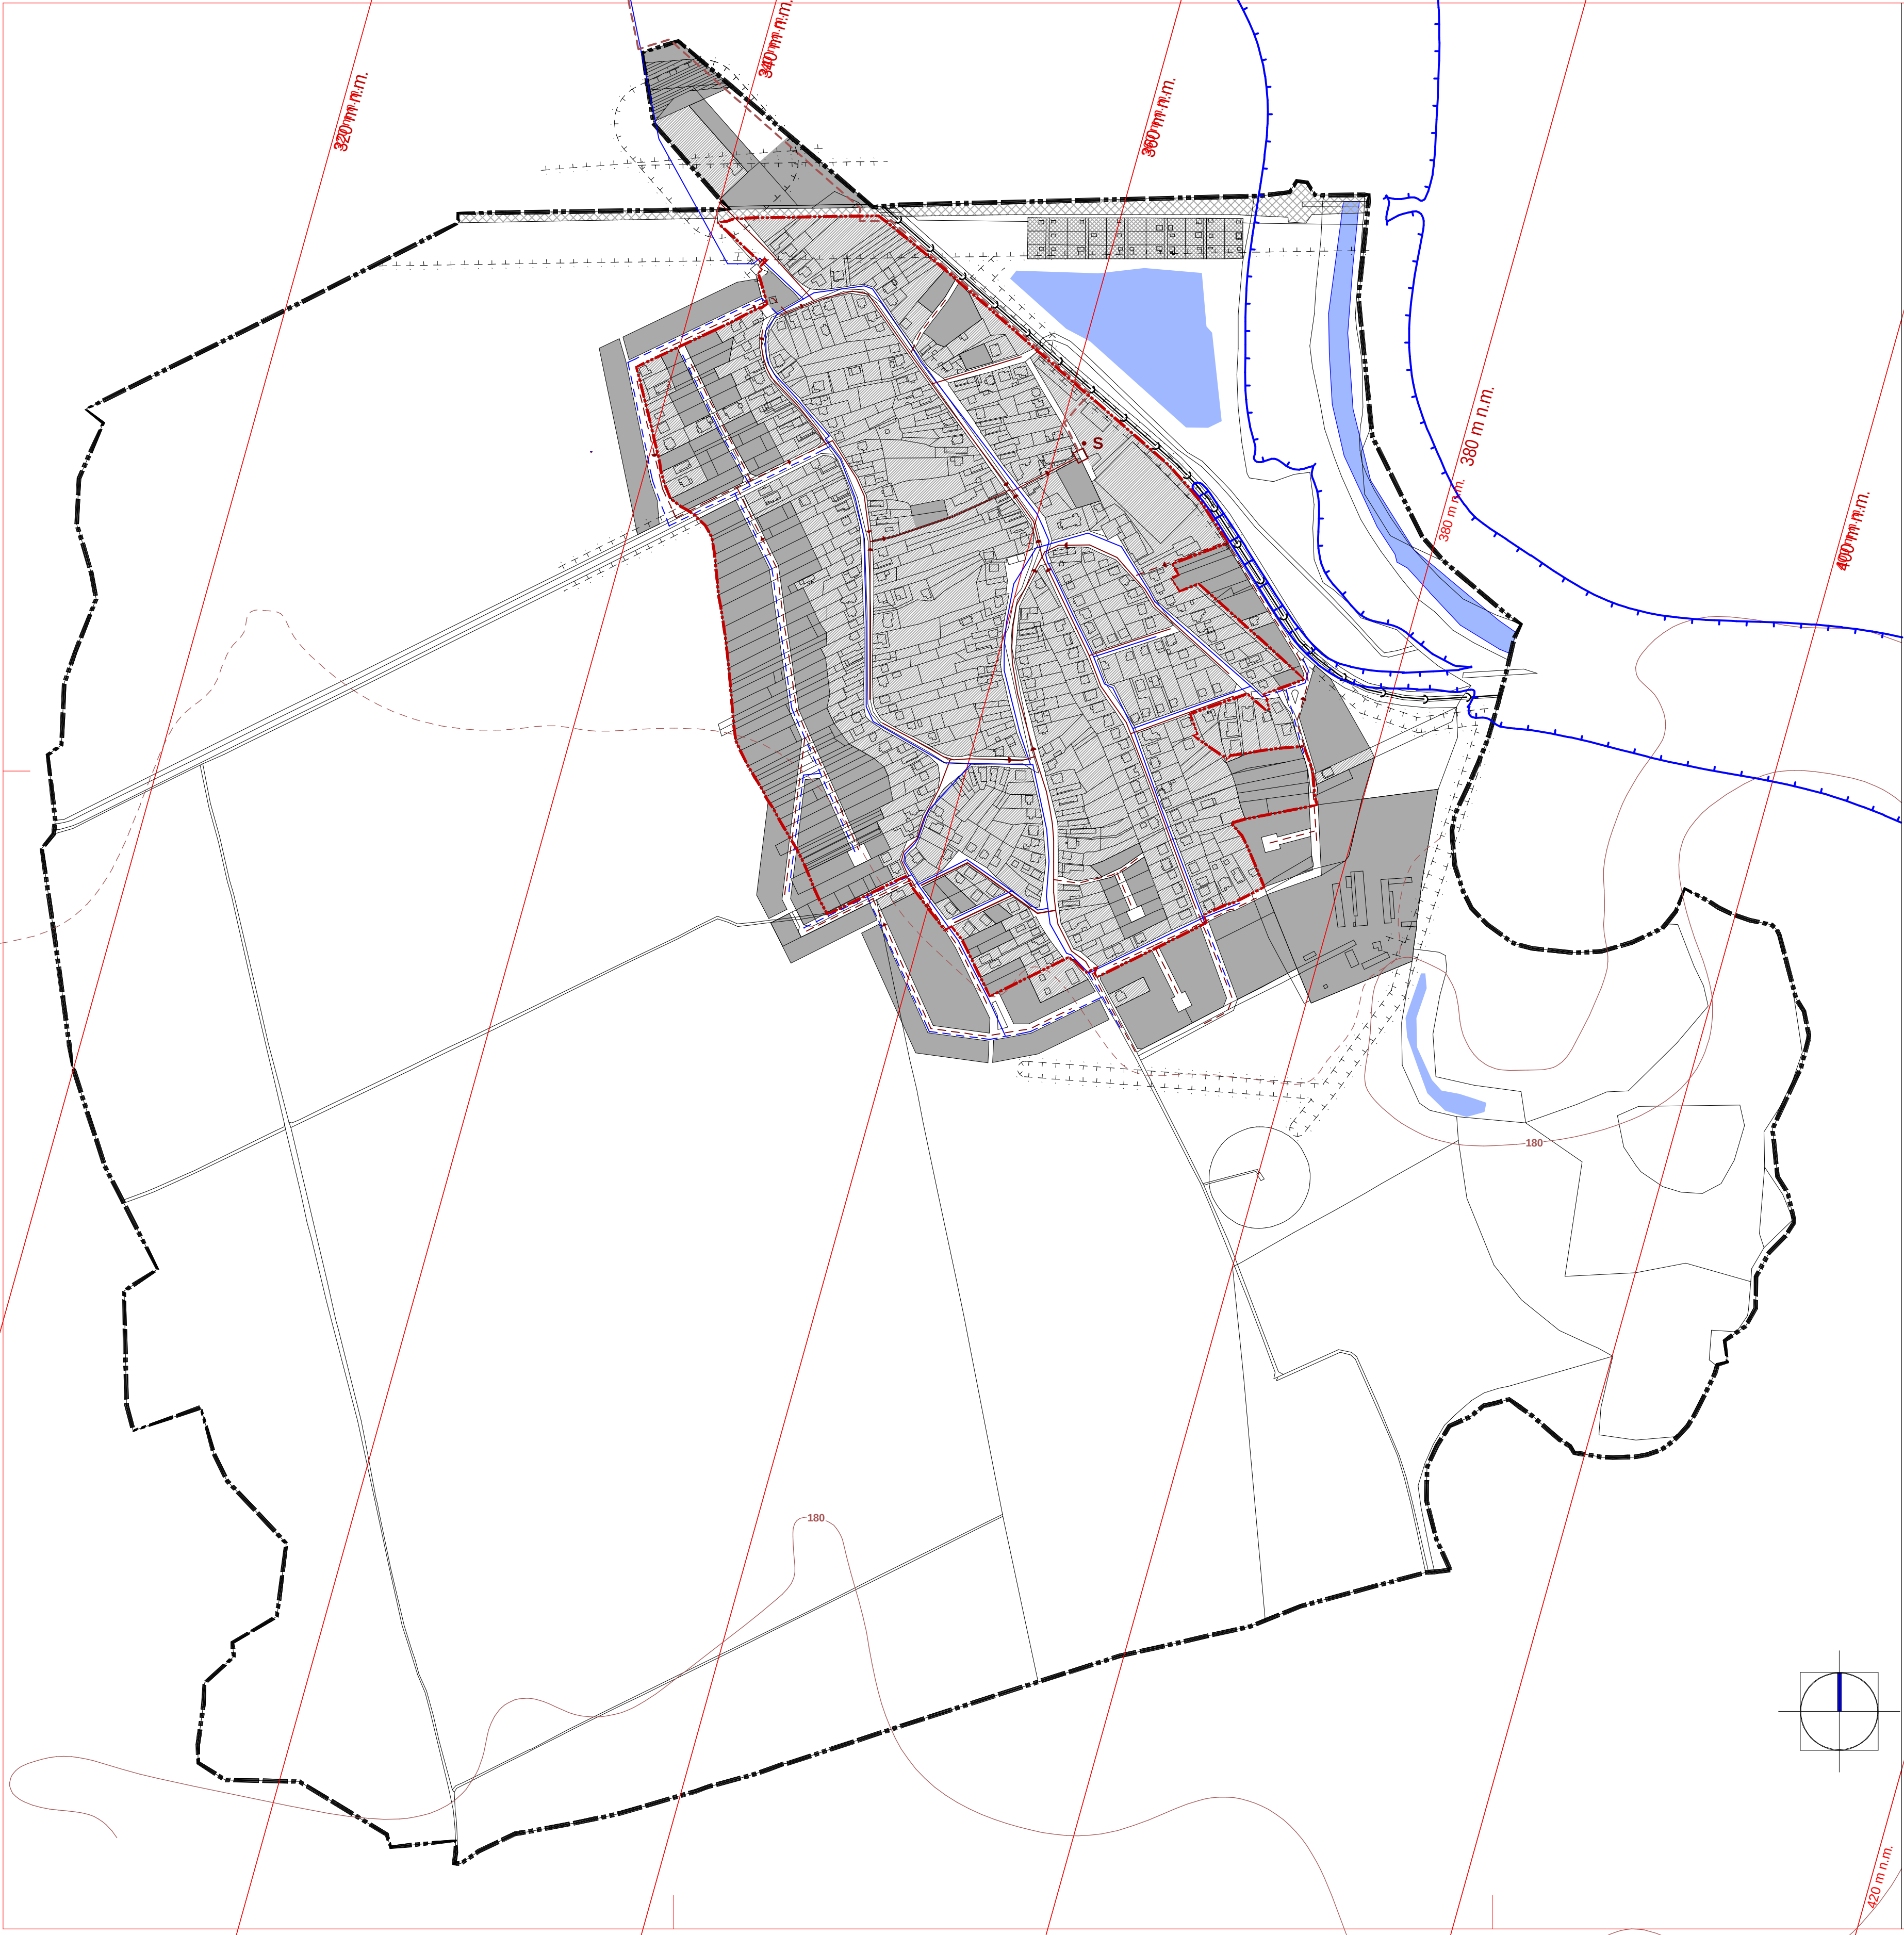

LEGENDA	
stav	návrh
ADMINISTRATÍVNE • LENENIE ÚZEMIA	
—+—+—+—	HRANICA ZASTAVANÉHO ÚZEMIA OBCE - ZÚO
—+—+—+—	HRANICA KATASTRÁLNEHO ÚZEMIA OBCE
TECHNICKÁ INFRAŠTRUKTÚRA	
—+—+—+—	VTL PLYNOVOD DN 150
—+—+—+—	PLYNORIFKÁCIA UL• NEJ SIETE
—+—+—+—	PLYNOREGULA• NÁ STANICA
—+—+—+—	VODOVODNÉ POTRUBIE
—+—+—+—	UL• NÁ KANALIZÁCIA
—+—+—+—	ODPAD Z • OV KOŠICE
—+—+—+—	VÝTLA• NÉ POTRUBIE DO • OV / • ERPAČIA STANICA
—+—+—+—	ELEKTRICKÉ VZDUŠNÉ VEDENIE - VN 22kV
—+—+—+—	ELEKTRICKÉ ZEMNÉ VEDENIE - VN 22kV
● TS 2	TRAFOSTANICA
○ TS 5	TRAFOSTANICA
X	ZRUŠOVACIA ZNA• KA
LEGENDA PLOCH	
—+—+—+—	PLOCHY ZÁSTAVBY
—+—+—+—	VODNÉ TOKY A PLOCHY
LIMITY VYUŽITIA ÚZEMIA	
—+—+—+—	POCHRANNÉ PÁSMA VŠETKÝCH DRUHOV
—+—+—+—	POCHRANNÉ PÁSMA LETISKA KOŠICE
—+—+—+—	ZÁPLAVOVÉ ÚZEMIE
—+—+—+—	VRSTEVNICE

SCHVA• OVACÍ ORGÁN:

• ISLO UZNESENIA:

• ISLO VZN:

DÁTUM SCHVÁLENIA:

ODBORNE SPOSOBILÁ OSOBA:

PODPIS ODBORNE SPOSOBILEJ OSOBY:

PE• IATKA OBCE	SPRACOVATE•



KOKŠOV - BAKŠA

ÚPN - o

NÁVRH VEREJNÉHO TECHNICKÉHO VYBAVENIA
OBCE - VODNÉ HOSPODÁRSTVO

OBSTARÁVATE•	OBEC KOKŠOV - BAKŠA
ODBORNE SPOSOBILÁ OSOBA	ING. ARCH. EVA MA• ÁKOVÁ
HLAVNÝ RIEŠITE•	ING. ARCH. JÁN SEKAN
PROFESNÍ RIEŠITELIA	ING. ŠTEFAN ŠKODA ING. JURAJ JOCHMANN ING. VOJTECH PEJKO

SEPTEMBER 2017	SADA	VÝKRES
ÚPN-O		03
MIERKA 1 : 5 000	ARCHITEKTURICKÁ KANCELÁRIA LETNÁ 40 KOŠICE • TF 050/230150	
FORMÁT 6x44		