


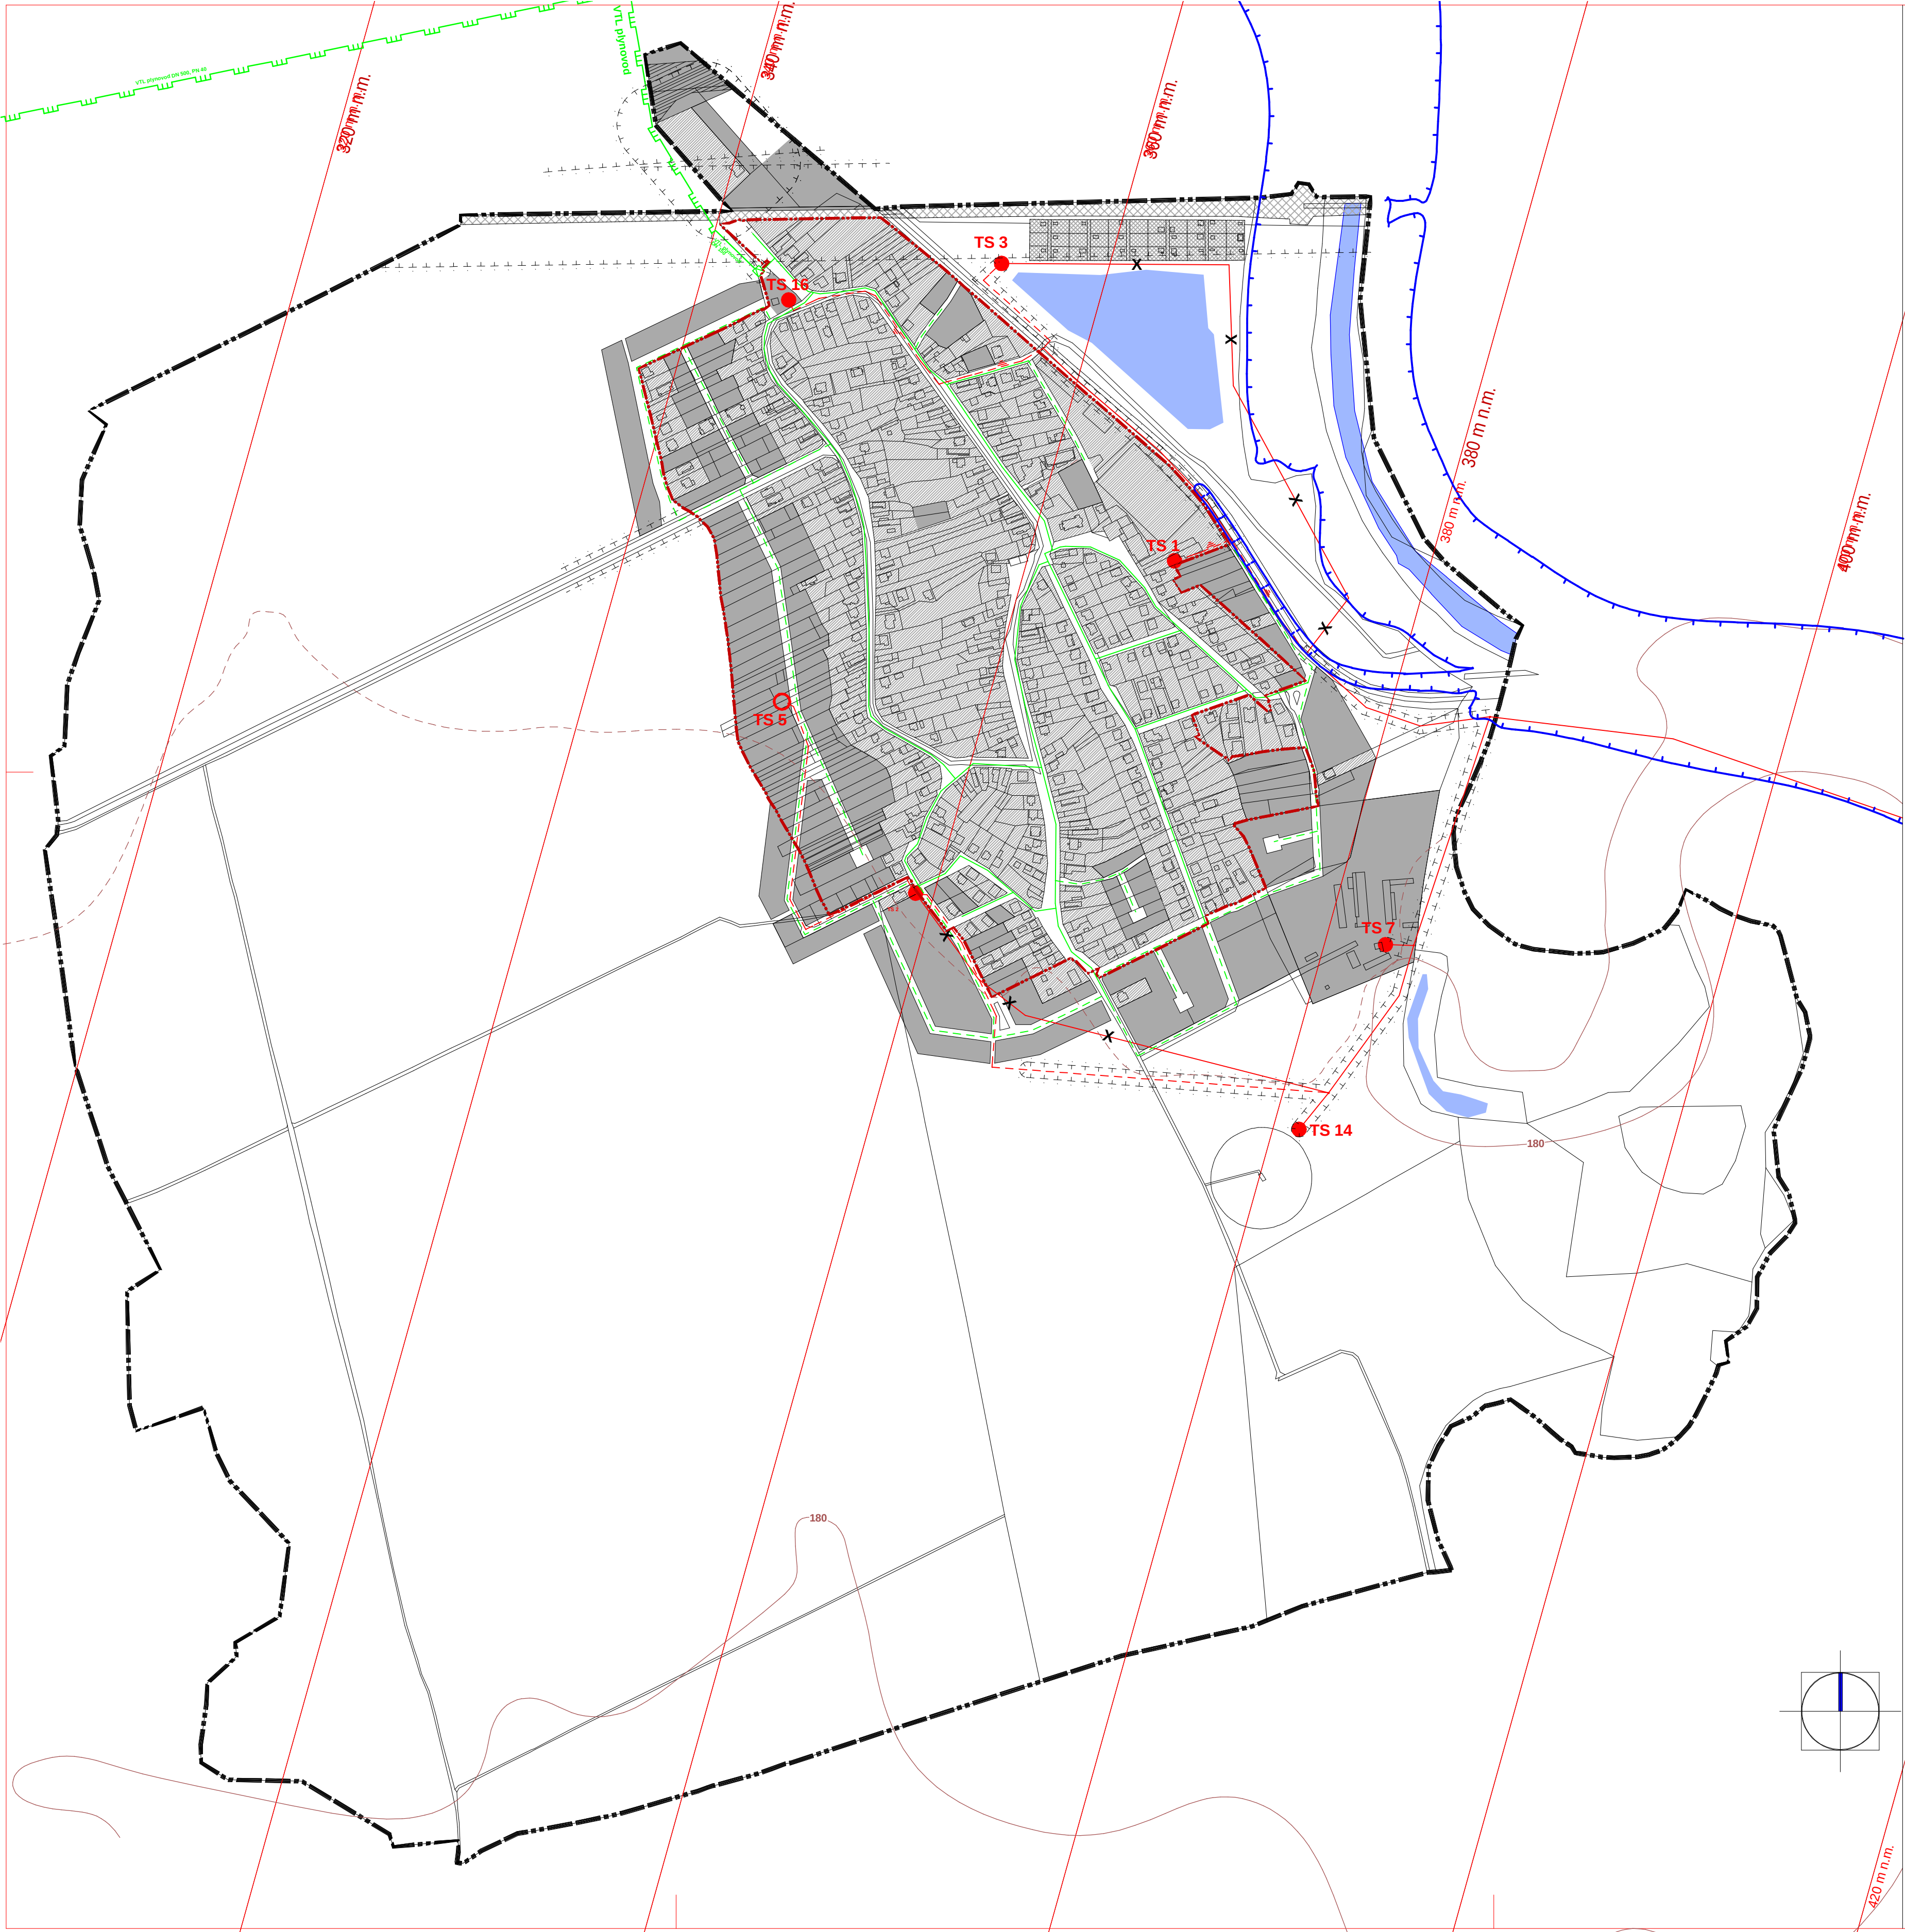

LEGENDA	
stav	návrh
ADMINISTRATÍVNE • LENENIE ÚZEMIA	
	HRANICA ZASTAVANÉHO ÚZEMIA OBCE - ZÚO
	HRANICA KATASTRÁLNEHO ÚZEMIA OBCE
TECHNICKÁ INFRAŠTRUKTÚRA	
	VTL PLYNOVOD DN 150
	PLYNOFIKÁCIA UL• NEJ SIETE
	PLYNOREGULA• NÁ STANICA
	VODOVODNÉ POTRUBIE
	UL• NÁ KANALIZÁCIA
	ODPAD Z • OV KOŠICE
	VÝTLA• NÉ POTRUBIE DO • OV / • ERPAČIA STANICA
	ELEKTRICKÉ VZDUŠNÉ VEDENIE - VN 22kV
	ELEKTRICKÉ ZEMNÉ VEDENIE - VN 22kV
	TRAFOSTANICA
	ZRUŠOVACIA ZNA• KA
LEGENDA PLOCH	
	PLOCHY ZÁSTAVBY
	VODNÉ TOKY A PLOCHY
LIMITY VYUŽITIA ÚZEMIA	
	OCHRANNÉ PÁSMA VŠETKÝCH DRUHOV
	OCHRANNÉ PÁSMA LETISKÁ KOŠICE
	ZÁPLAVOVÉ ÚZEMIE
	VRSTEVNICE

SCHVA• OVACÍ ORGÁN:

• ISLO UZNESENIA:

• ISLO VZN:

DÁTUM SCHVÁLENIA:

ODBORNE SPOSOBILÁ OSOBA:

PODPIS ODBORNE SPOSOBILEJ OSOBY:

PE• IATKA OBCE	SPRACOVATE•



KOKŠOV - BAKŠA

ÚPN - o

NÁVRH VEREJNÉHO TECHNICKÉHO VYBAVENIA
OBCE - ENERGETIKA

OBSTARÁVATE•	OBEC KOKŠOV - BAKŠA
ODBORNE SPOSOBILÁ OSOBA	ING. ARCH. EVA MA• ÁKOVÁ
HLAVNÝ RIEŠITE•	ING. ARCH. JÁN SEKAN
PROFESNÍ RIEŠITELIA	ING. ŠTEFAN ŠKODA ING. JURAJ JOCHMANN ING. VOJTECH PEJKO

SEPTEMBER 2017	SADA	VÝKRES
ÚPN-O		04
MIERKA 1 : 5 000	ARCHITEKTURNÁ KANCELÁRIA LETNÁ 40 KOŠICE • TF 050420156	
FORMÁT 6x44		