


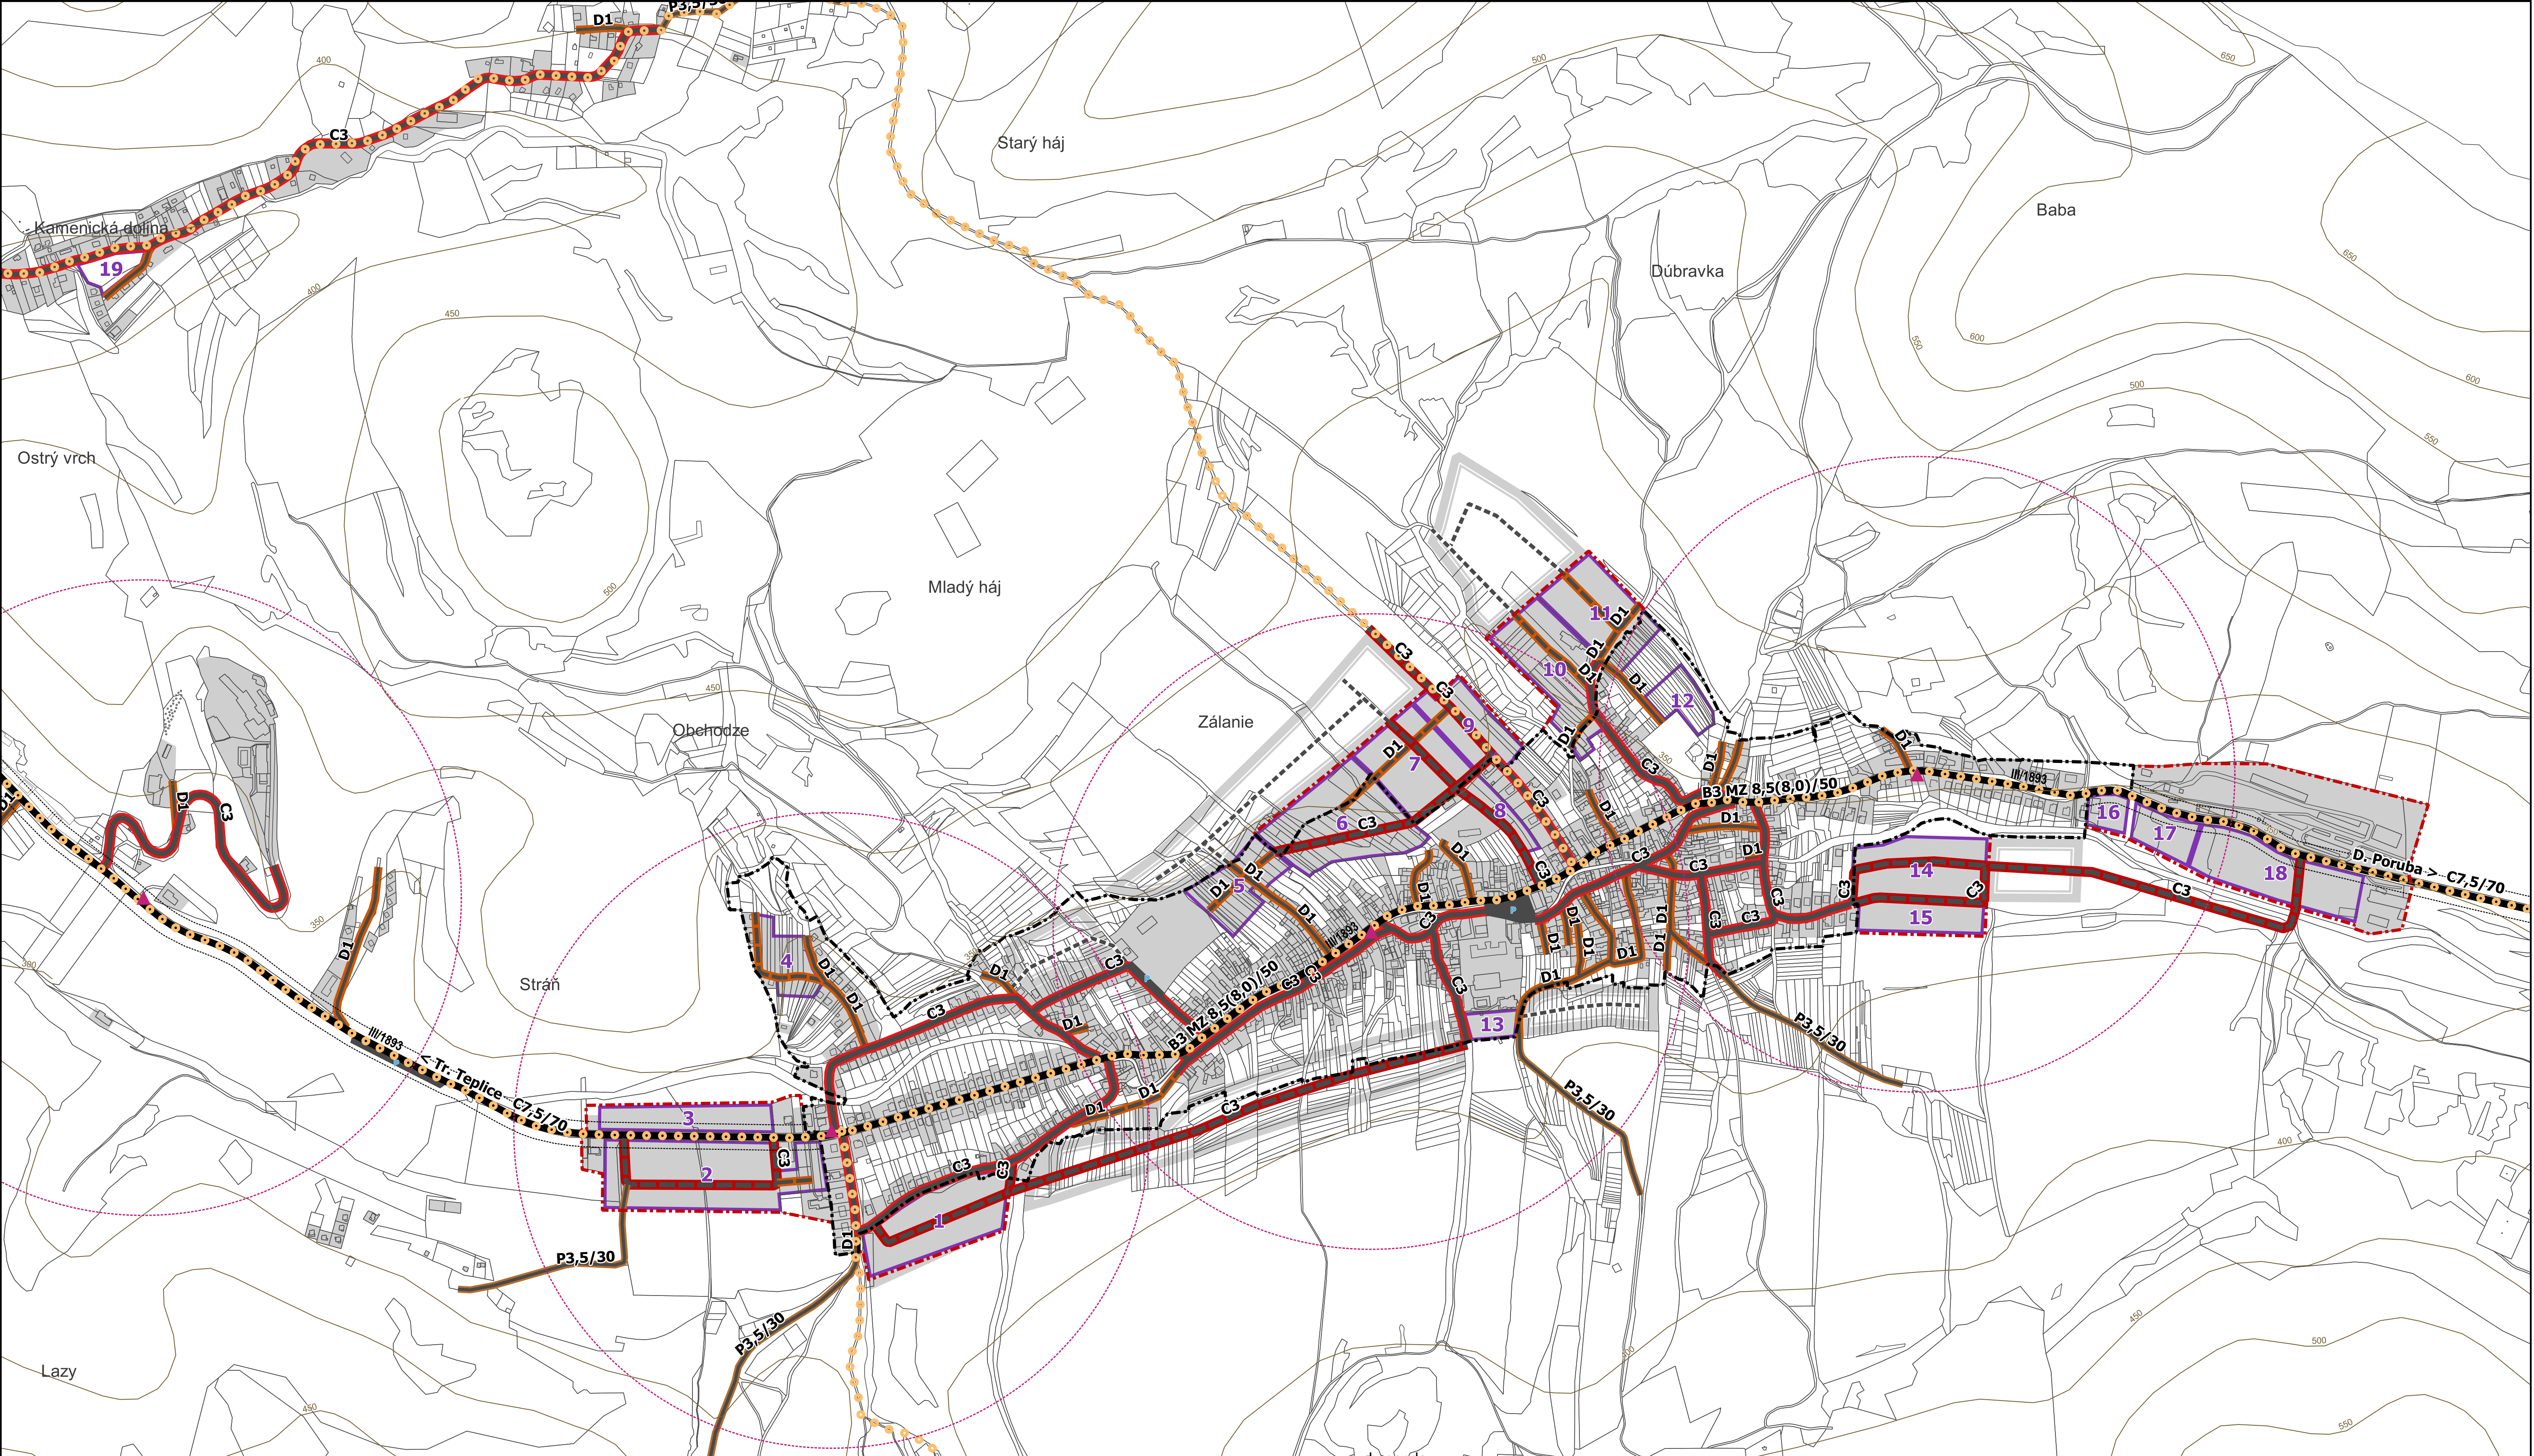

Legenda

Vymedzenie územia

----- hranica zastavaného územia obce k 1.1.1990

----- hranica zastavaného územia obce - NÁVRH

----- rozvojové plochy (č. 1-20) - NÁVRH

----- zastavané plochy - stav + NÁVRH

----- zastavané plochy - VÝHLAD

Nadradená dopravná infraštruktúra

----- cesta III. triedy

----- ochranné pásma cesty III. triedy

Funkčné triedy a kategórie komunikácií

----- B3 - MZ 8,5(8,0)/50

----- C3 - MO7(6)/30

----- D1 upokojená

----- P3,5/30

----- C3 - MO7/30 - NÁVRH

----- D1 upokojená - NÁVRH

----- miestne a upokojené komunikácie - VÝHLAD

Nemotorová doprava

----- cyklotrasy - NÁVRH

Statická doprava


----- odstavňé plochy

Hromadná doprava

----- zastávky hromadnej dopravy

----- pešia dostupnosť zastávok 500 m

ÚZEMNÝ PLÁN OBCE O M Š E N I E

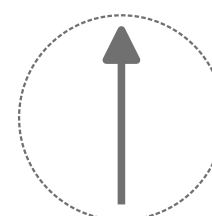

OBSTARÁVATEL: OBEC OMŠENIE
POVER. OBST.: Ing.arch. K. ĎURENEC
SPRACOVATEL: doc. Ing.arch. J. COPLÁK, PhD. (ECOCITIES)
HLAVNÝ RIEŠITEĽ: doc. Ing.arch. J. COPLÁK, PhD.
ODB. SPOLUPRÁCA: Ing. P. KLÚČIK
DÁTUM: 2017 MIERKA: 1:5 000

ECOCITIES
www.eco-cities.eu

4. VÝKRES RIEŠENIA VEREJNÉHO DOPRAVNÉHO VYBAVENIA