


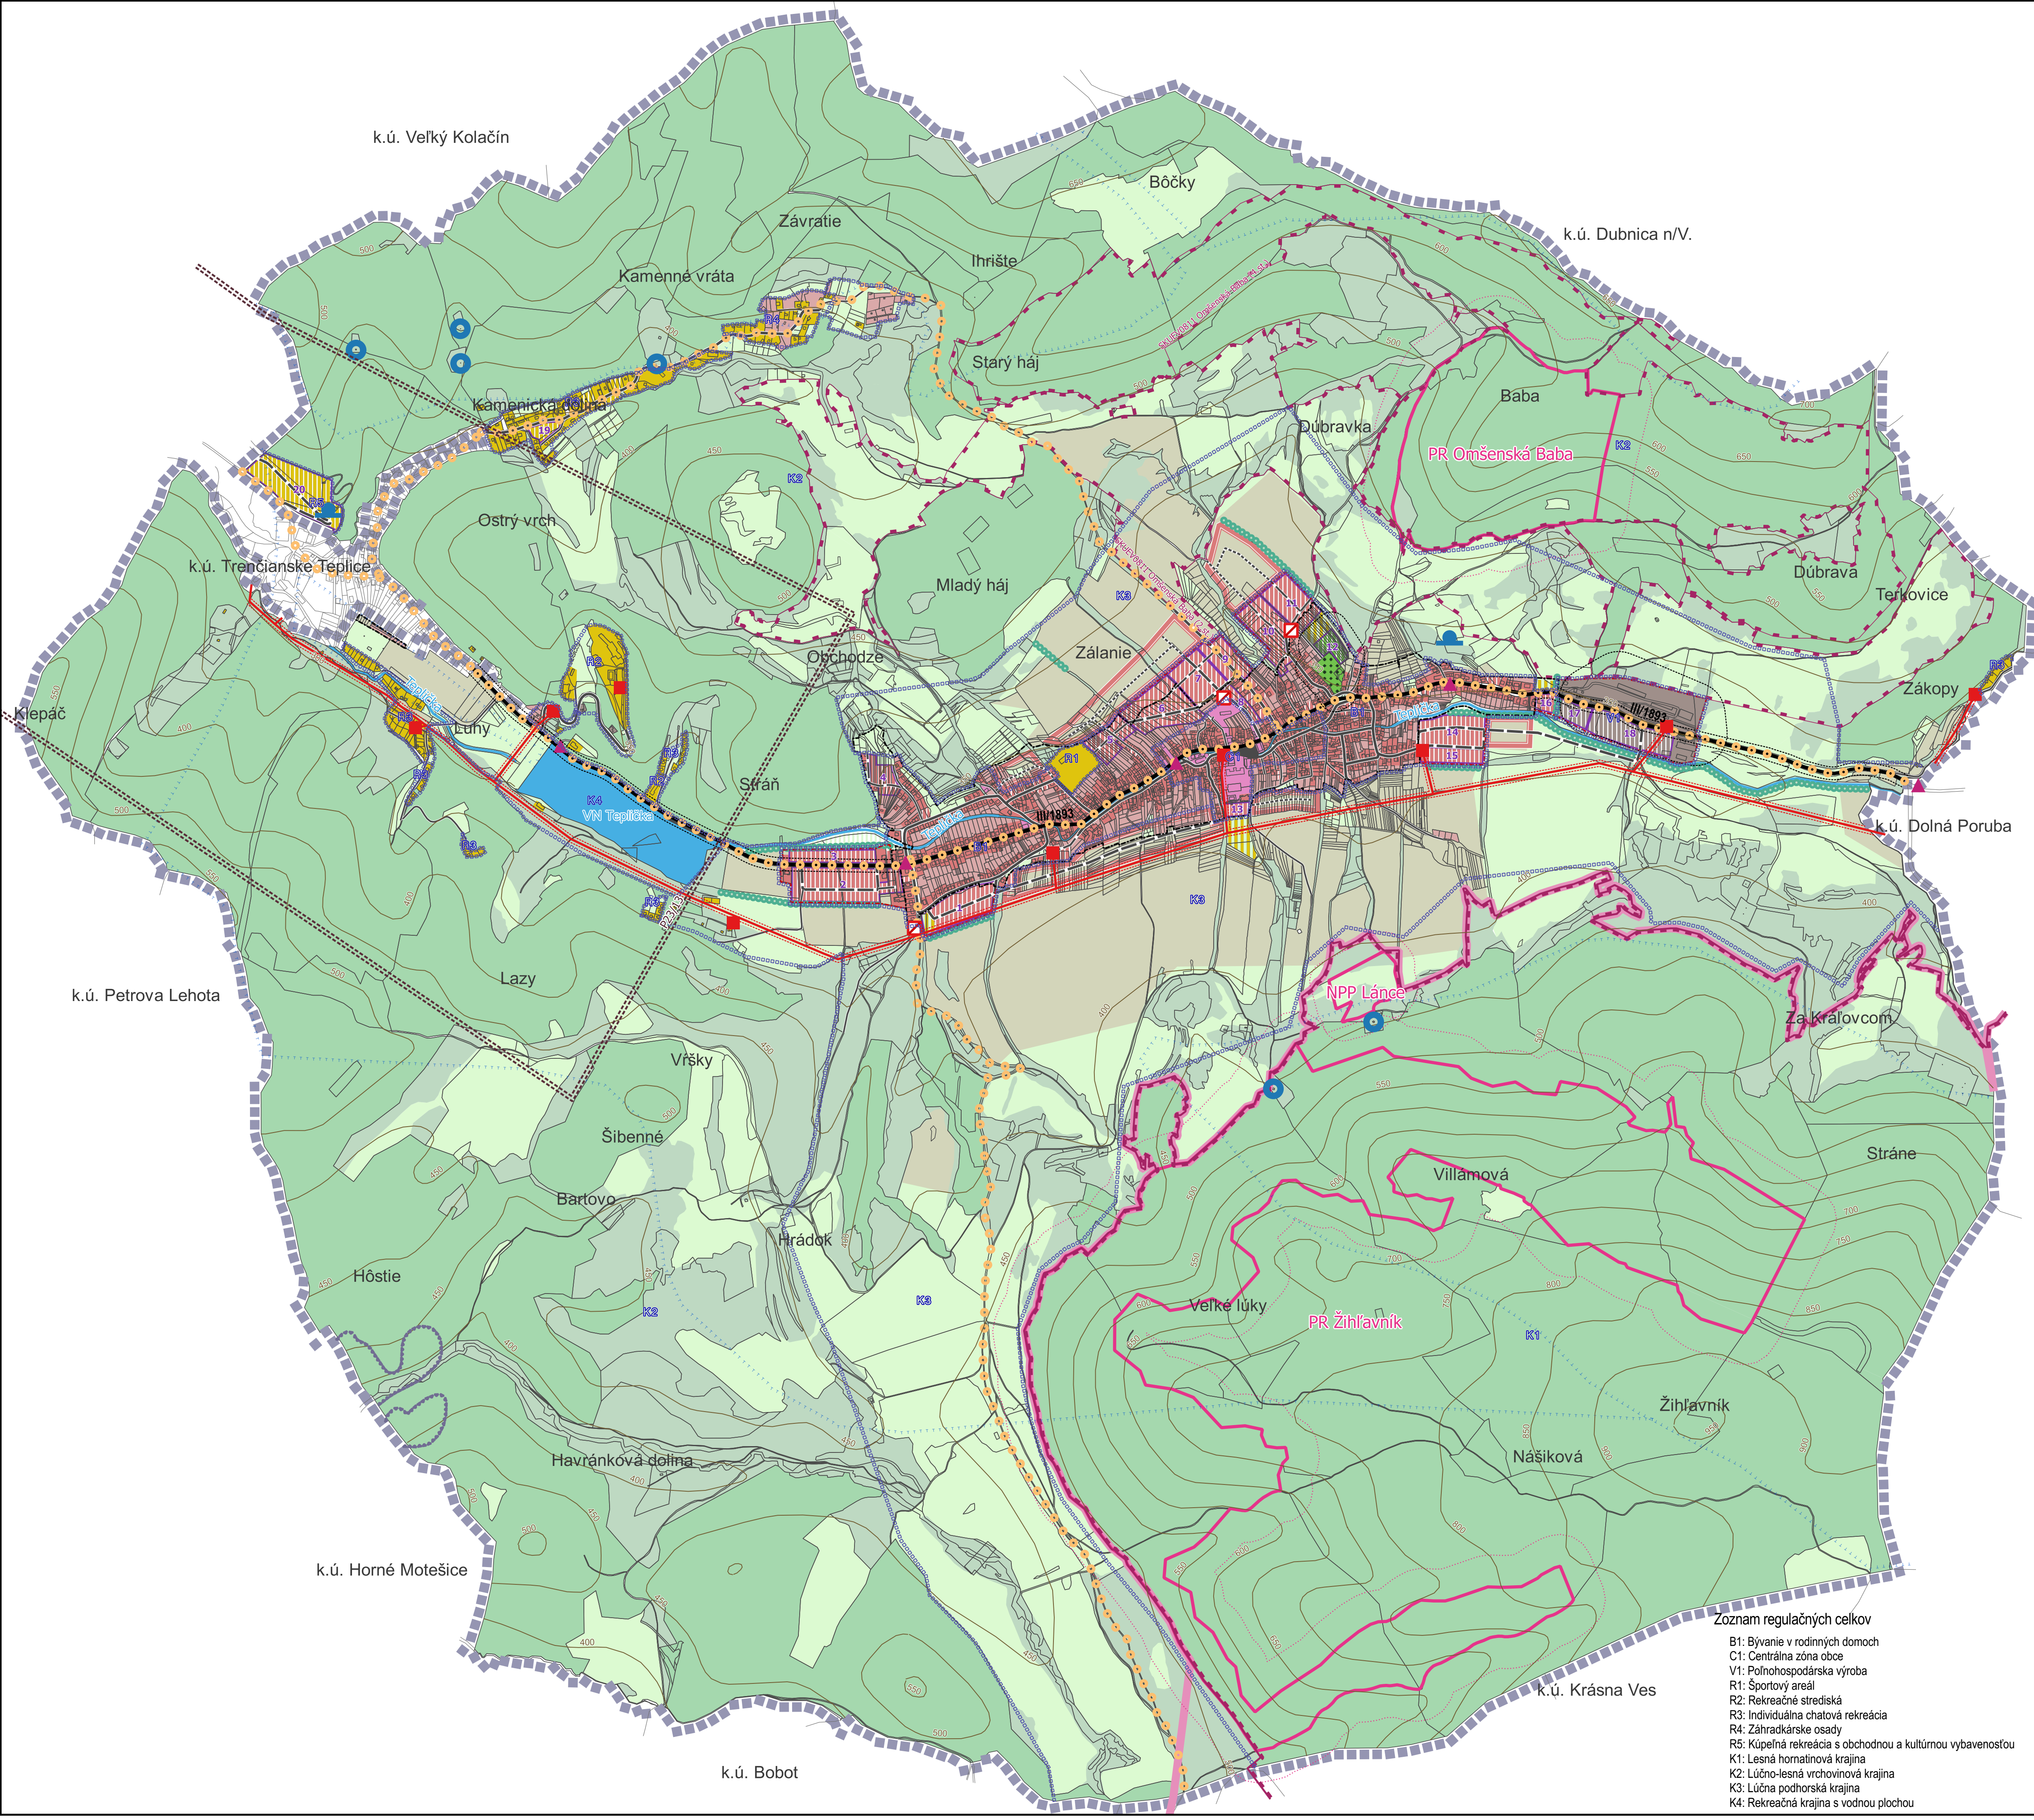

Legenda

Vymedzenie územia

hranica katastrálneho územia = riešené územie

hranica zastavaného územia obce k 1.1.1990

hranica zastavaného územia obce - NÁVRH

rozvojové plochy (č. 1-20) - NÁVRH

hranice regulačných celkov

označenie regulačných celkov

Dopravné a technické vybavenie

cesta III. triedy

miestne komunikácie, poľné a lesné cesty

miestne a upokojené komunikácie - NÁVRH

miestne a upokojené komunikácie - VÝHLAD

cyklotrasy - NÁVRH

zastávky hromadnej dopravy

elektrické vedenie VN 22 kV vonkajšie

transformačné stanice

transformačné stanice - NÁVRH

vodné zdroje

vodojem

Funkčné využitie územia

plochy občianskeho vybavenia

plochy bývania

plochy bývania - NÁVRH

plochy bývania - VÝHLAD

plochy športu a rekreácie

plochy rekreácie (kúpeľnej) - NÁVRH

plochy rekreácie v krajine - NÁVRH

plochy výroby, skladov a technického vybavenia

plochy výroby a skladov - NÁVRH

plochy vyhradenej zelene (cintorín)

plochy vyhradenej zelene - NÁVRH

plochy záhrad

vodné plochy

vodné toky

plochy lesných porastov

plochy nelesnej drevinovej vegetácie

plochy trvalých trávnych porastov

plochy trvalých trávnych porastov - NÁVRH

plochy omeľ pôdy

liniová zeleň - NÁVRH

Limity využitia územia

chránené vtáčie územie SKCHVU028 Strážovské vrchy

územie európskeho významu SKUEV0274 Basko

územie európskeho významu SKUEV0811 Omšenská Baba - NÁVRH

chránené územia PR, NPP

ochranné pásma PR, NPP

ochranné pásma vodných zdrojov II. stupňa

zosuvy (stabilizované)

prieskum územia

ochranné pásma cesty III. triedy

ochranné pásma vonkajších elektrických vedení VN 22 kV

ochranné pásma hygienické (cintorína, PD)

- Zoznam regulačných celkov
- B1: Bývanie v rodinných domoch
  - C1: Centrálna zóna obce
  - V1: Poľnohospodárska výroba
  - R1: Športový areál
  - R2: Rekreačné strediská
  - R3: Individuálna chatová rekreácia
  - R4: Záhradkárske osady
  - R5: Kúpeľná rekreácia s obchodnou a kultúrnou vybavenosťou
  - K1: Lesná hornatinová krajina
  - K2: Lúčno-lesná vrchovinová krajina
  - K3: Lúčna podhorská krajina
  - K4: Rekreačná krajina s vodnou plochou

ÚZEMNÝ PLÁN OBCE

OMŠENIE

OBSTARÁVATEL: OBEC OMŠENIE

POVER. OBST.: Ing.arch. K. ĎURENČ

SPRACOVATEL: doc. Ing.arch. J. COPLÁK, Ph.D. (ECOCITIES)

HLAVNÝ RIEŠITEĽ: doc. Ing.arch. J. COPLÁK, Ph.D.

DÁTUM: 2017 MIERKA: 1: 10 000

ECOCITIES

www.eco-cities.eu

3. KOMPLEXNÝ VÝKRES PRIESTOROVÉHO USPORIADANIA A FUNKČNÉHO VYUŽÍVANIA ÚZEMIA S VYZNAČ. ZÁVÄZNOU ČASŤOU RIEŠENIA A VPS