


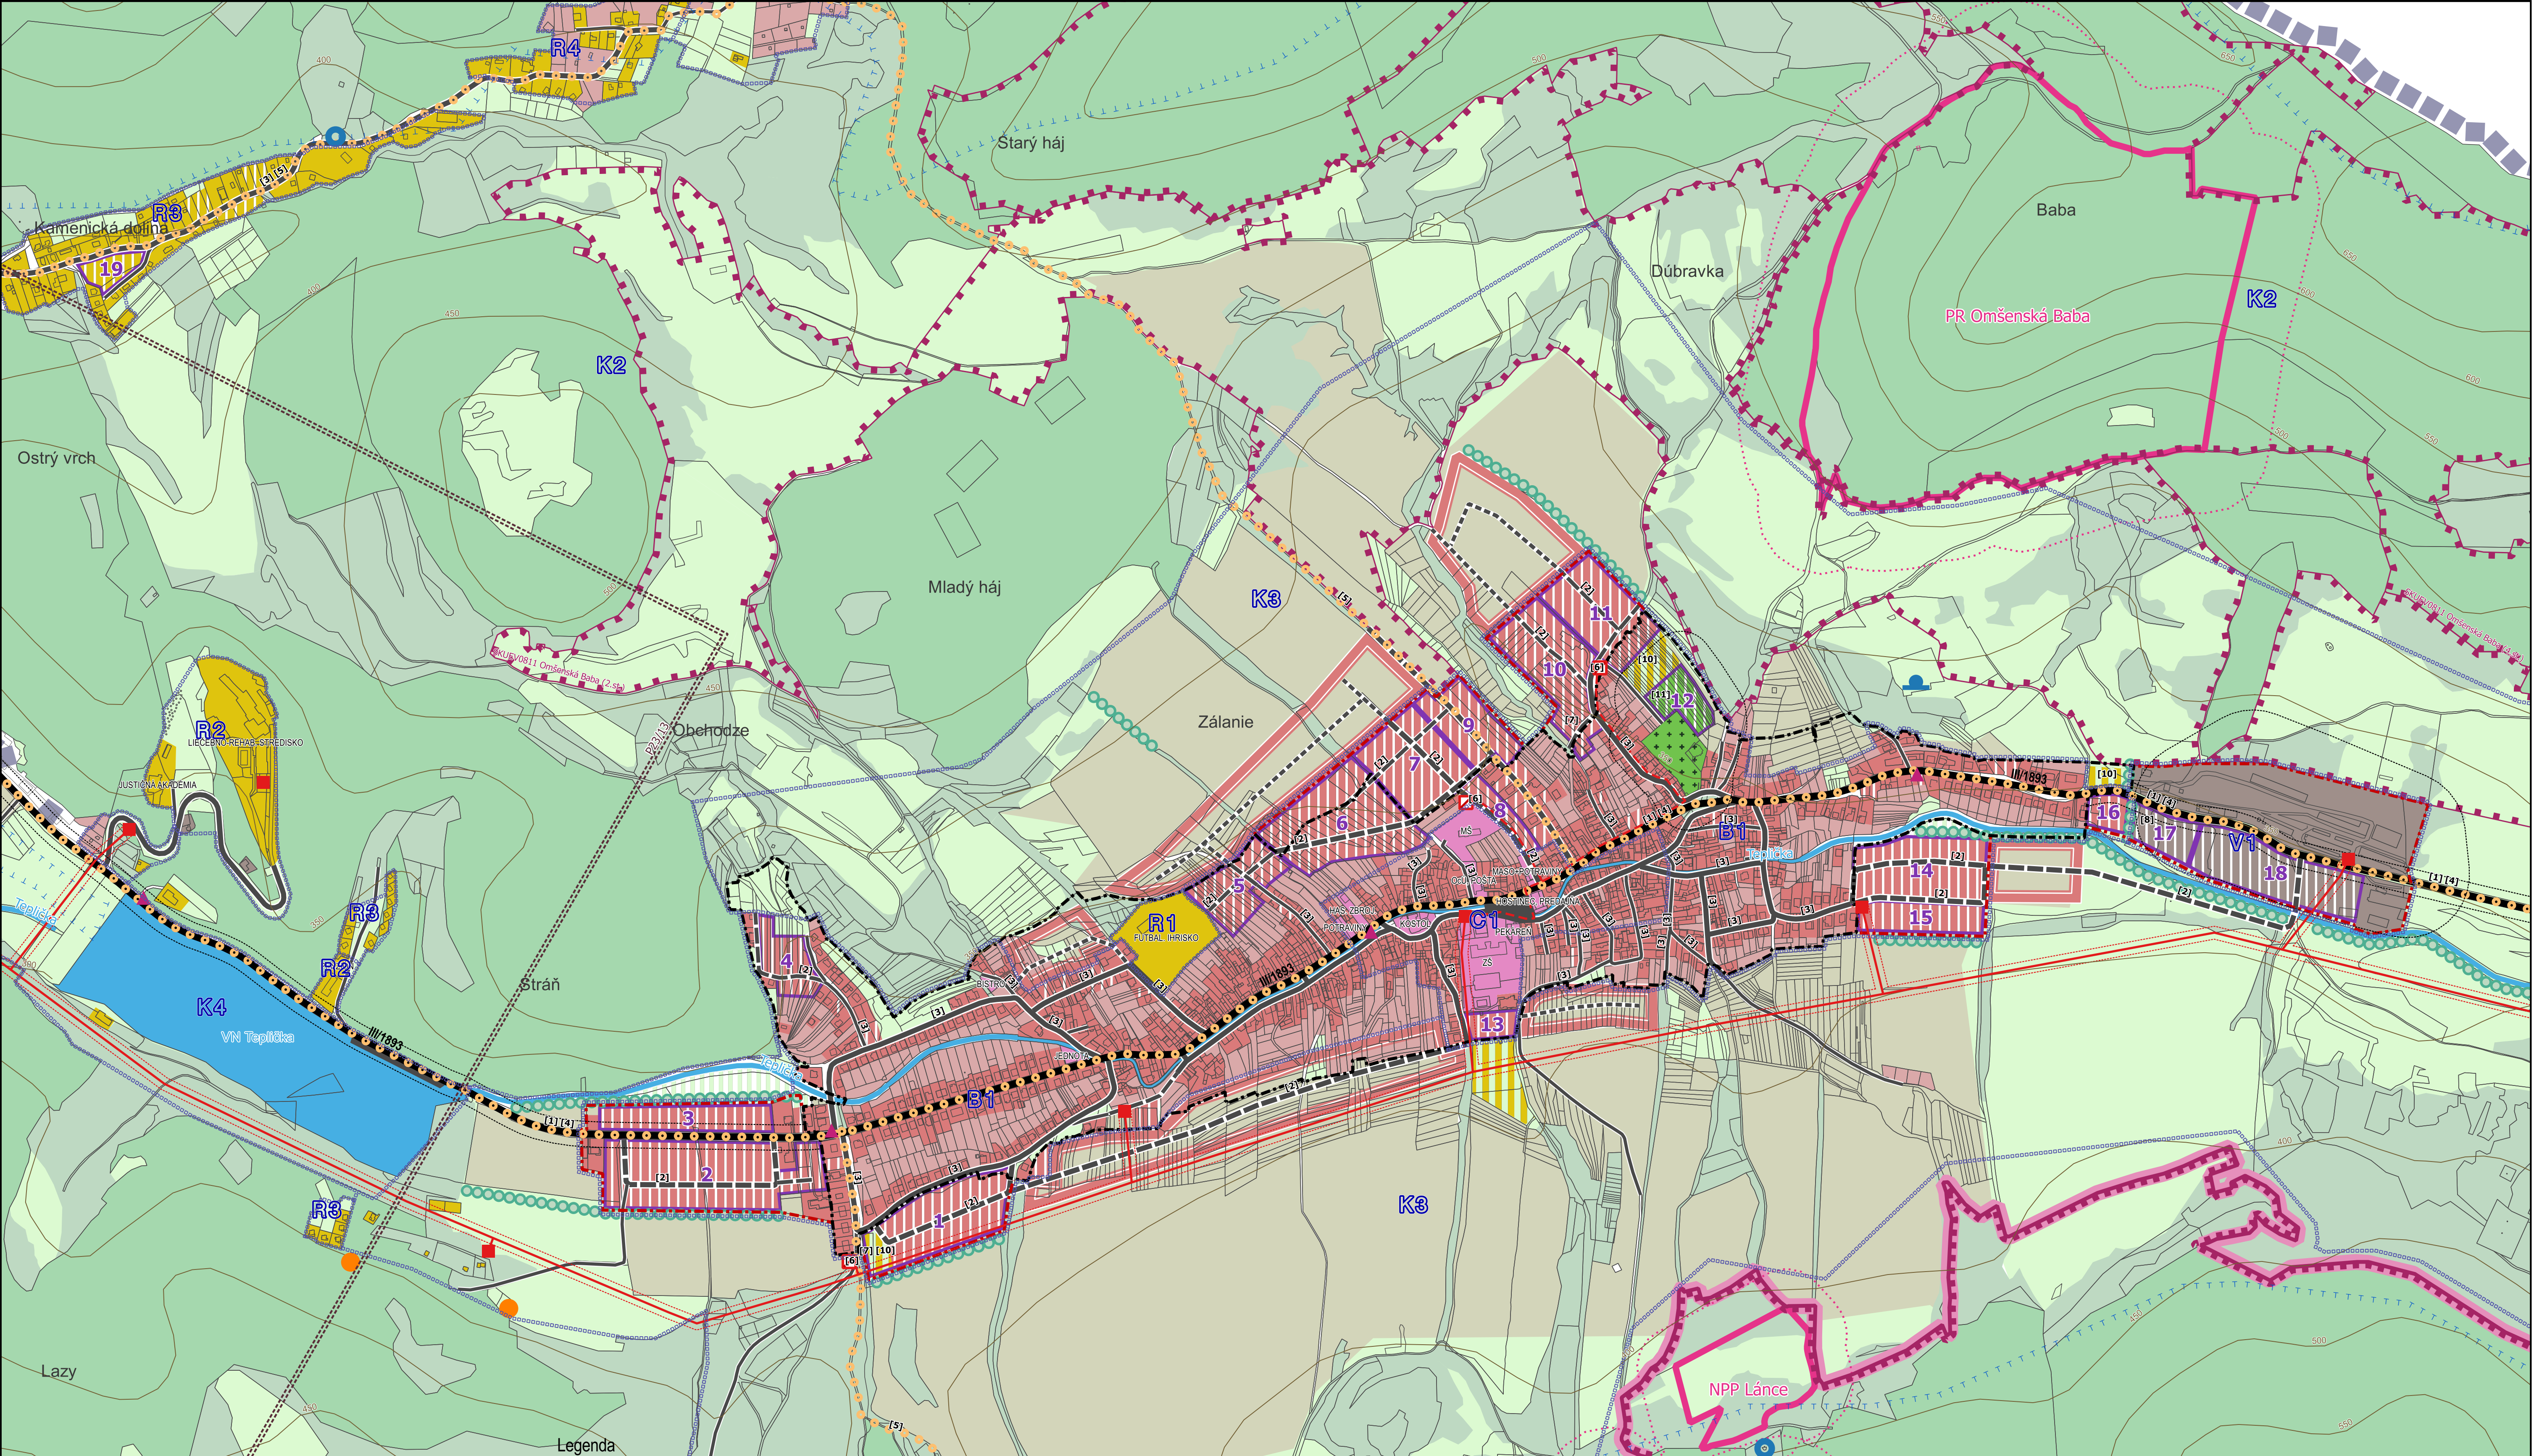

Zoznam verejnoprospešných stavieb (VPS)

- [1] rekonštrukcia a rozšírenie cesty III. triedy
- [2] miestne obslužné komunikácie, vrátane inžinierskych sietí – pre dopravnú obsluhu navrhovaných rozvojových plôch
- [3] rekonštrukcia a rozšírenie miestnych komunikácií, vrátane inžinierskych sietí
- [4] regionálna cyklistická trasa (Trenčianske Teplice – Omšenie – Homôľka)
- [5] miestne cyklistické trasy
- [6] výstavba nových transformačných staníc, vrátane privodných vedení
- [7] odvodnenia (v rámci rozvojových plôch č. 1, 10)
- [8] zberný dvor (v rozsahu rozvojovej plochy č. 17)
- [9] zariadenie pre kultúru a sociálne služby
- [10] oddychové priestranstvo / detské ihrisko
- [11] rozšírenie cintorína (v rozsahu rozvojovej plochy č. 12)

Vymedzenie územia

- hranica zastavaného územia obce k 1.1.1990
- hranica zastavaného územia obce - NÁVRH
- rozvojové plochy (č. 1-20) - NÁVRH
- hranice regulačných celkov
- B1 označenie regulačných celkov
- Dopravné a technické vybavenie
- cesta III. triedy
- miestne komunikácie, poľné a lesné cesty
- miestne a upokojené komunikácie - NÁVRH
- miestne a upokojené komunikácie - VÝHLAD
- cyklotrasy - NÁVRH
- ▲ zastávky hromadnej dopravy


- elektrické vedenie VN 22 kV vonkajšie
- elektrické vedenie 22 kV káblové - NÁVRH
- vodné zdroje
- vodojem
- Funkčné využitie územia
- plochy občianskeho vybavenia
- plochy bývania
- plochy bývania - NÁVRH
- plochy bývania - VÝHLAD
- plochy športu a rekreácie
- plochy rekreácie (kúpeľnej) - NÁVRH
- plochy rekreácie v krajine - NÁVRH

- plochy výroby, skladov a technického vybavenia
- plochy výroby a skladov - NÁVRH
- plochy vyhradenej zelene (cintorín)
- plochy vyhradenej zelene - NÁVRH
- plochy záhrad
- vodné plochy
- vodné toky
- plochy lesných porastov
- plochy nelesnej drevinovej vegetácie
- plochy trvalých trávnych porastov
- plochy trvalých trávnych porastov - NÁVRH
- plochy omeľ pody
- líniová zeleň - NÁVRH

Limity využitia územia

- chránené vtáčie územie SKCHVU028 Strážovské vrchy
- územie európskeho významu SKUEV0274 Baske
- územie európskeho významu SKUEV0811 Omšenská Baba - NÁVRH
- chránené územia PR, NPP
- ochranné pásma PR, NPP
- ochranné pásma vodných zdrojov II. stupňa
- zosuvy (stabilizované)
- prieskumné územie
- ochranné pásma cesty III. triedy
- ochranné pásma vonkajších elektrických vedení VN 22 kV
- ochranné pásma hygienické (cintorína, PD)

ÚZEMNÝ PLÁN OBCE OMŠENIE

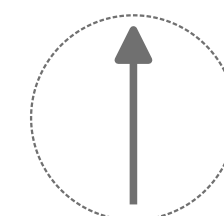

OBSTARÁVATEL: OBEC OMŠENIE
POVER. OBST.: Ing.arch. K. ĎURENČEK
SPRACOVATEL: doc. Ing.arch. J. COPLÁK, PhD. (ECOCITIES)
HLAVNÝ RIEŠITEĽ: doc. Ing.arch. J. COPLÁK, PhD.

DÁTUM: 2017 MIERKA: 1:5 000

ECOCITIES
www.eco-cities.eu

2. KOMPLEXNÝ VÝKRES PRIESTOROVÉHO USPO-
RIADANIA A FUNKČNÉHO VYUŽÍVANIA ÚZEMIA
S VYZNAČ. ZÁVÄZNOU ČASŤOU RIEŠENIA A VPS