


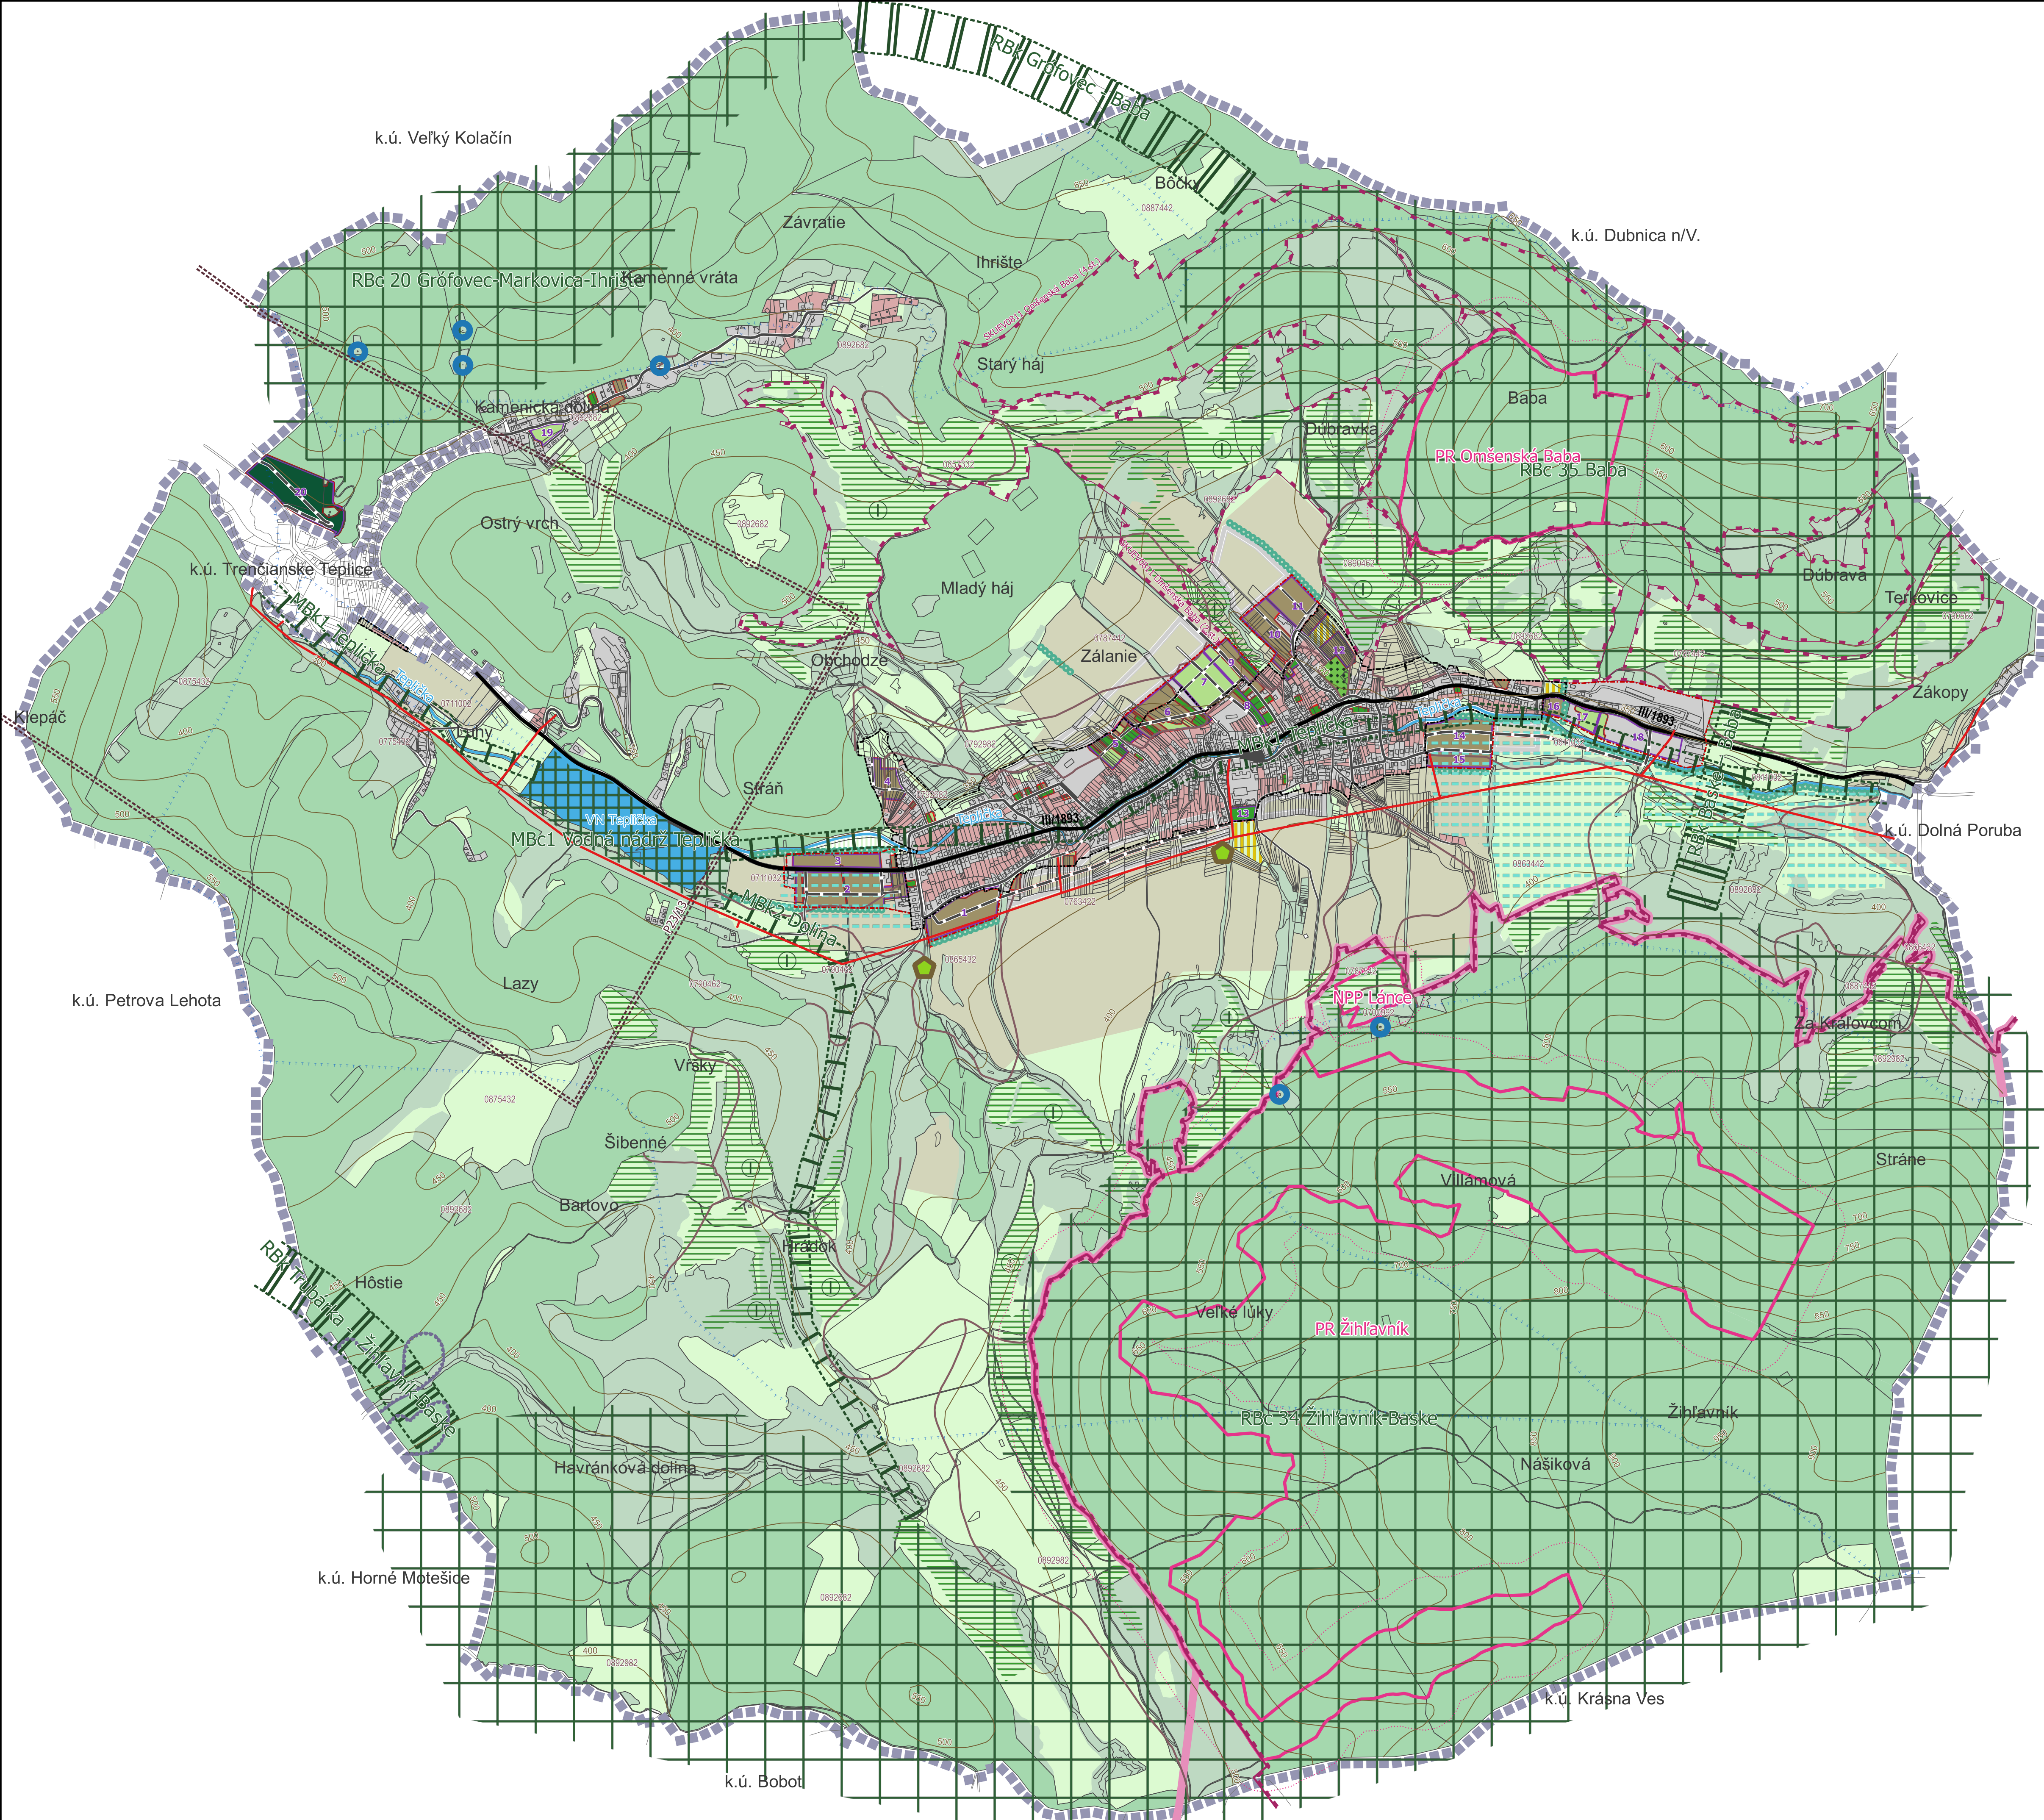

Legenda

Vymedzenie územia

hranica katastrálneho územia = riešené územie

hranica zastavaného územia obce k 1.1.1990

hranica zastavaného územia obce - NÁVRH

rozvojové plochy (č. 1-20) - NÁVRH

Environmentálne limity, stresové javy a zdroje

zosuvy (stabilizované)

prieskumné územie

bývalé skládky (podľa ŠGÚ DŠ)

cesta III. triedy

miestne komunikácie, poľné a lesné cesty

miestne a upokojené komunikácie - NÁVRH

miestne a upokojené komunikácie - VÝHLAD

elektrické vedenie VN 22 kV vonkajšie

Krajinná štruktúra

plochy lesných porastov

plochy nelesnej drevinovej vegetácie

plochy trvalých trávnych porastov

plochy omeľ pôdy

plochy vyhradenej zelene (cintorín)

plochy vyhradenej zelene - NÁVRH

plochy rekreácie v krajine - NÁVRH

plochy záhrad

zastavané plochy - stav + NÁVRH

zastavané plochy - VÝHLAD

vodné plochy

vodné toky

Ochrana prírody a krajiny

chránené vtáčie územie SKCHVU028 Strážovské vrchy

územie európskeho významu SKUEV0274 Baske

územie európskeho významu SKUEV0811 Omšenská Baba - NÁVRH

chránené územia PR, NPP

ochranné pásma PR, NPP

vodné zdroje

ochranné pásma vodných zdrojov II. stupňa

chránené biotopy

odvodnenia

Územný systém ekologickej stability

biocentrum regionálneho významu

biocentrum miestneho významu - NÁVRH

biokoridor miestneho významu - NÁVRH

biokoridor regionálneho významu

interakčné prvky - NÁVRH

Ekostabilizačné opatrenia

liniová zeleň - NÁVRH

plochy trvalých trávnych porastov - NÁVRH

Druh pozemku v navrh. lokalitách odhätia PP, LP

lesné pozemky

omá pôda

trvalé trávne porasty

záhrady

ÚZEMNÝ PLÁN OBCE

OMŠENIE

OBSTARÁVATEĽ: OBEC OMŠENIE
POVER. OBST.: Ing.arch. K. ĎURENEC
SPRACOVATEĽ: doc. Ing.arch. J. COPLÁK, PhD. (ECOCITIES)
HLAVNÝ RIEŠITEĽ: doc. Ing.arch. J. COPLÁK, PhD.
ODB. SPOLUPRÁCA: Ing. M. COPLÁKOVÁ
DÁTUM: 2017 MIERKA: 1: 10 000

ECOCITIES

www.eco-cities.eu

7. VÝKRES OCHRANY PRÍRODY A TVORBY

KRAJINY, VRÁTANE PRVKOV ÚZEMNÉHO

SYSTÉMU EKOLOGICKEJ STABILITY