


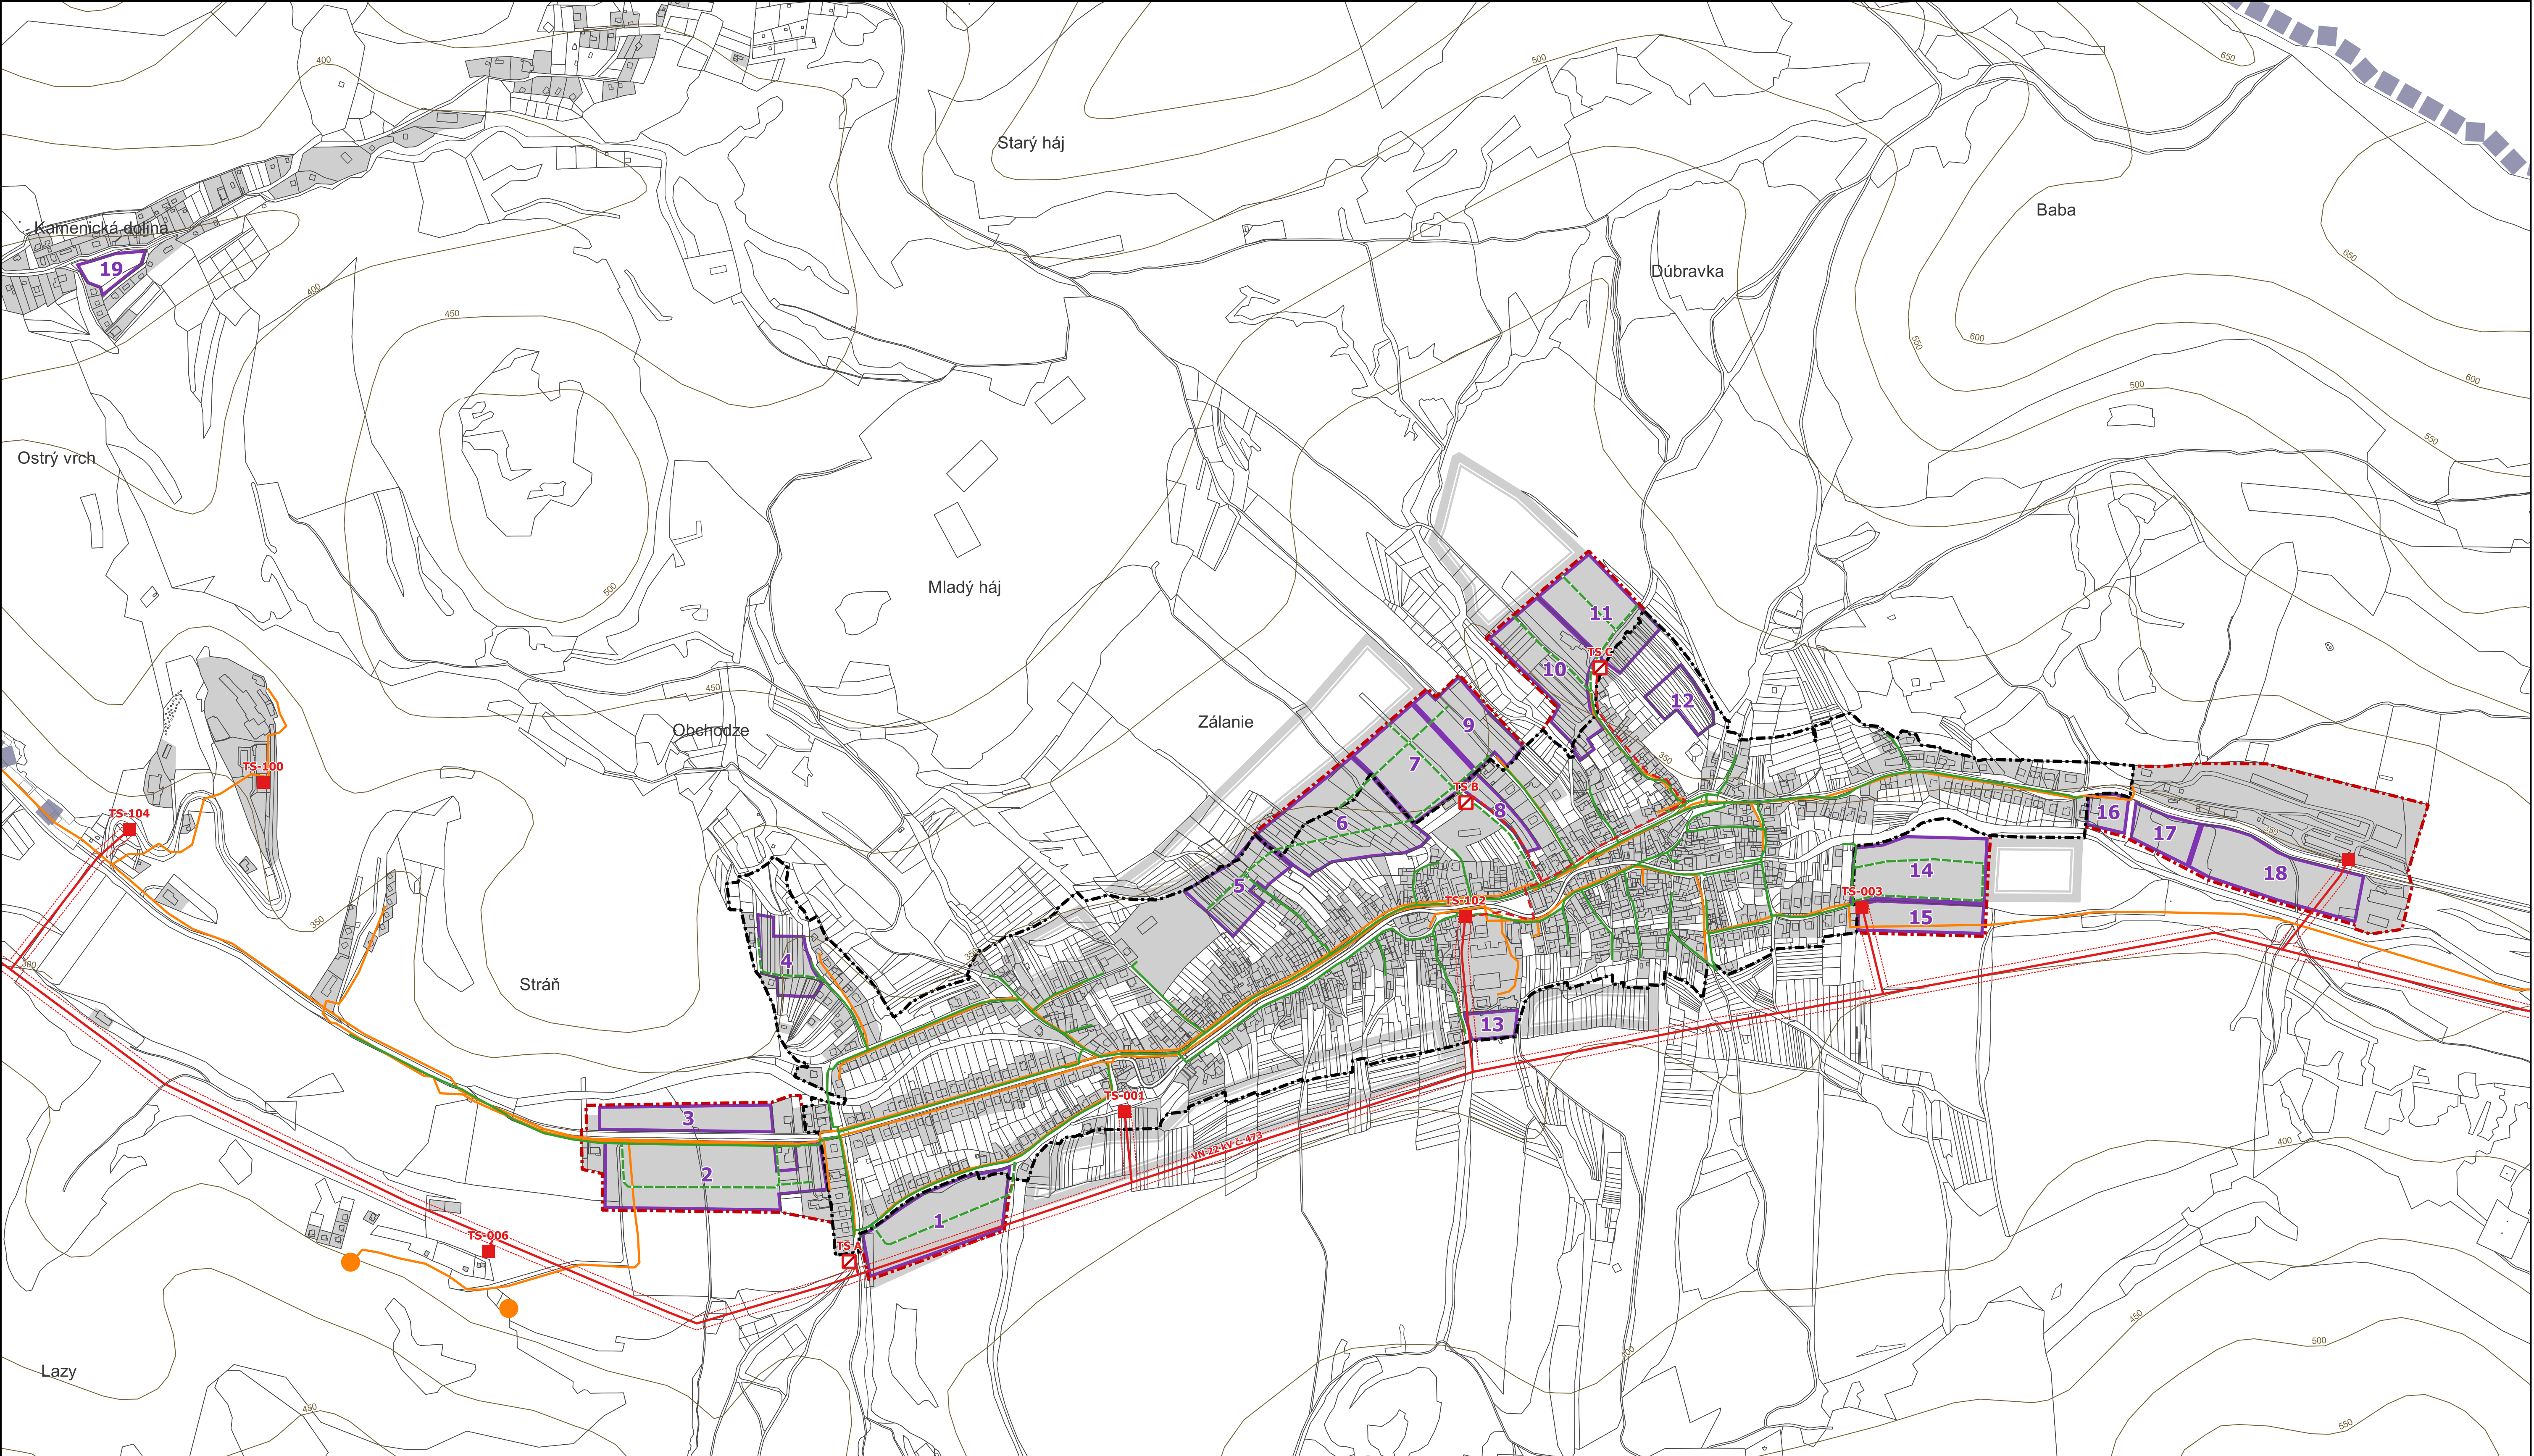


Legenda

Vymedzenie územia

- hranica zastavaného územia obce k 1.1.1990
- hranica zastavaného územia obce - NÁVRH
- rozvojové plochy (č. 1-20) - NÁVRH
- zastavané plochy - stav + NÁVRH
- plochy bývania - VÝHLAD
- Zásobovanie elektrickou energiou
- transformačné stanice
- transformačné stanice - NÁVRH

- elektrické vedenie VN 22 kV vonkajšie
- ochranné pásma vonkajších elektrických vedení VN 22 kV
- elektrické vedenie 22 kV káblové - NÁVRH
- Zásobovanie zemným plynom
- plynovod strednotlakový, nízkotlakový
- plynovod strednotlakový - NÁVRH
- Telekomunikácie
- telekomunikačný vysielač
- telekomunikačný kábel

ÚZEMNÝ PLÁN OBCE O M Š E N I E

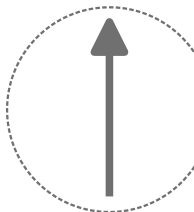

OBSTARÁVATEL: OBEC OľšANY
POVER. OBST.: Ing.arch. K. ĎURENIEC
SPRACOVATEL: doc. Ing.arch. J. COPLÁK, PhD. (ECOCITIES)
HLAVNÝ RIEŠITEĽ: doc. Ing.arch. J. COPLÁK, PhD.
ODB. SPOLUPRÁCA: Ing. M. DOBOŠOVÁ, M. BREZOVSKÝ
DÁTUM: 2017 MIERKA: 1: 5 000

ECOCITIES
www.eco-cities.eu

6. VÝKRES RIEŠENIA VEREJNÉHO TECHNICKÉHO VYBAVENIA (ENERGETIKA, TELEKOMUNIKÁCIE)