



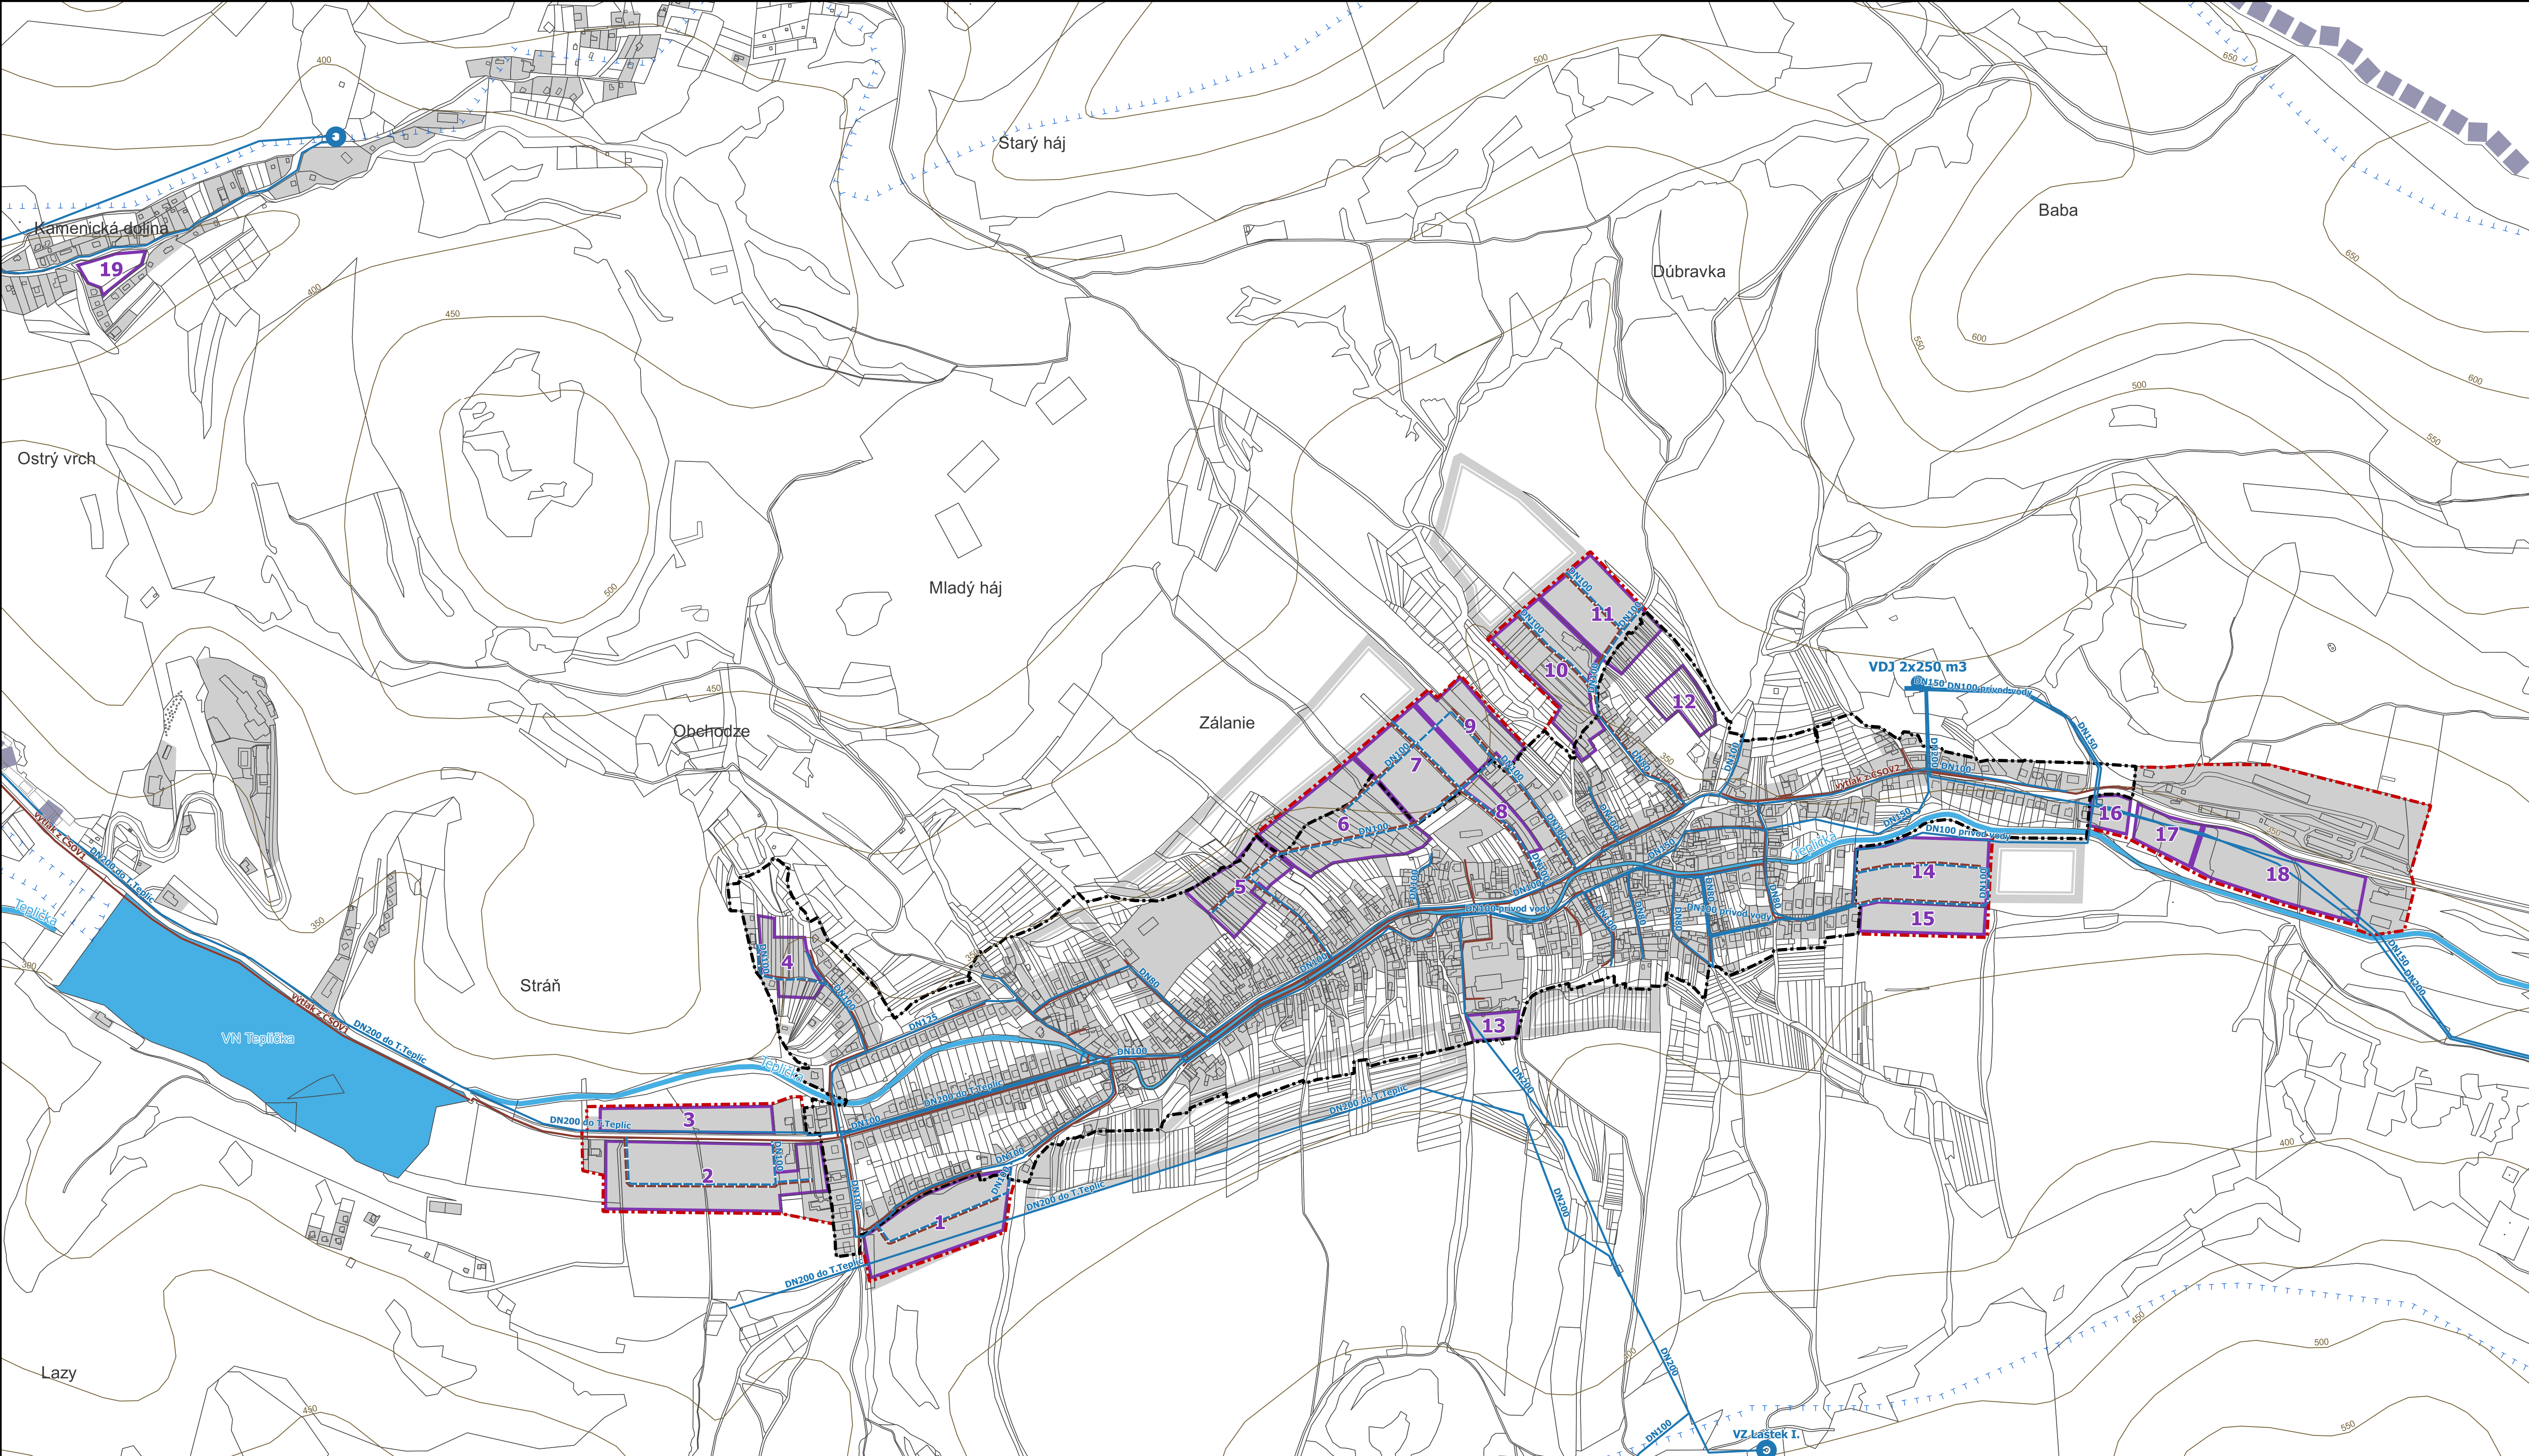

ÚZEMNÝ PLÁN OBCE O M Š E N I E

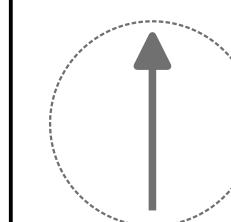

OBSTARÁVATEL: OBEC OMŠENIE
POVER. OBST.: Ing.arch. K. ĎURENEC
SPRACOVATEL: doc. Ing.arch. J. COPLÁK, PhD. (ECOCITIES)
HLAVNÝ RIEŠITEĽ: doc. Ing.arch. J. COPLÁK, PhD.
ODB. SPOLUPRÁCA: Ing. M. DOBOŠOVÁ, M. BREZOVSKÝ
DÁTUM: 2017 MIERKA: 1: 5 000

ECOCITIES
www.eco-cities.eu

5. VÝKRES RIEŠENIA VEREJNÉHO TECHNICKÉHO VYBAVENIA (VODNÉ HOSPODÁRSTVO)

Legenda

Vymedzenie územia

-  hranica zastavaného územia obce k 1.1.1990
 hranica zastavaného územia obce - NÁVRH
 rozvojové plochy (č. 1-20) - NÁVRH
 zastavané plochy - stav + NÁVRH
 plochy bývania - VÝHLAD

Vodné hospodárstvo

- vodné plochy

- | | |
|---|---|
|  | vodné toky |
|  | vodné zdroje |
|  | ochranné pásma vodných zdrojov II. stupňa |
|  | vodojem |
|  | vodovod |
|  | vodovod - NÁVRH |
|  | kanalizácia splašková |
|  | kanalizácia splašková - NÁVRH |