


- ZÁVÄZNÁ ČASŤ RIEŠENIA - PLOCHY REGULÁCIE
- HBV HROMADNÁ BYTOVÁ VÝSTAVBA
 - IBV, IBVN INDIVIDUÁLNA BYTOVÁ VÝSTAVBA
 - K, KN KOMUNIKÁCIE
 - OS OBCHOD, SLUŽBY
 - OV, OVN OBČIANSKA VYBAVENOSŤ
 - POV POĽNOHOSPODÁRSKA VÝROBA
 - PP POĽNOHOSPODÁRSKA PÔDA
 - PRV PRIEMYSELNÁ VÝROBA
 - RC REKREÁCIA, CYKLOTRASY
 - RR REKREÁCIA, UBYTOVANIE
 - RŠ REKREÁCIA, ŠPORT
 - RZ, RZN REKREÁCIA, ZÁHRADKÁRSKE OSADY
 - V, VN VODNÉ PLOCHY, PROTIPOVODŇOVÉ OPATRENIA
 - ZK ZELENĽ KRAJINNÁ
 - ZV ZELENĽ VYHRADENÁ
 - ZÚ ZMIEŠANÉ ÚZEMIE

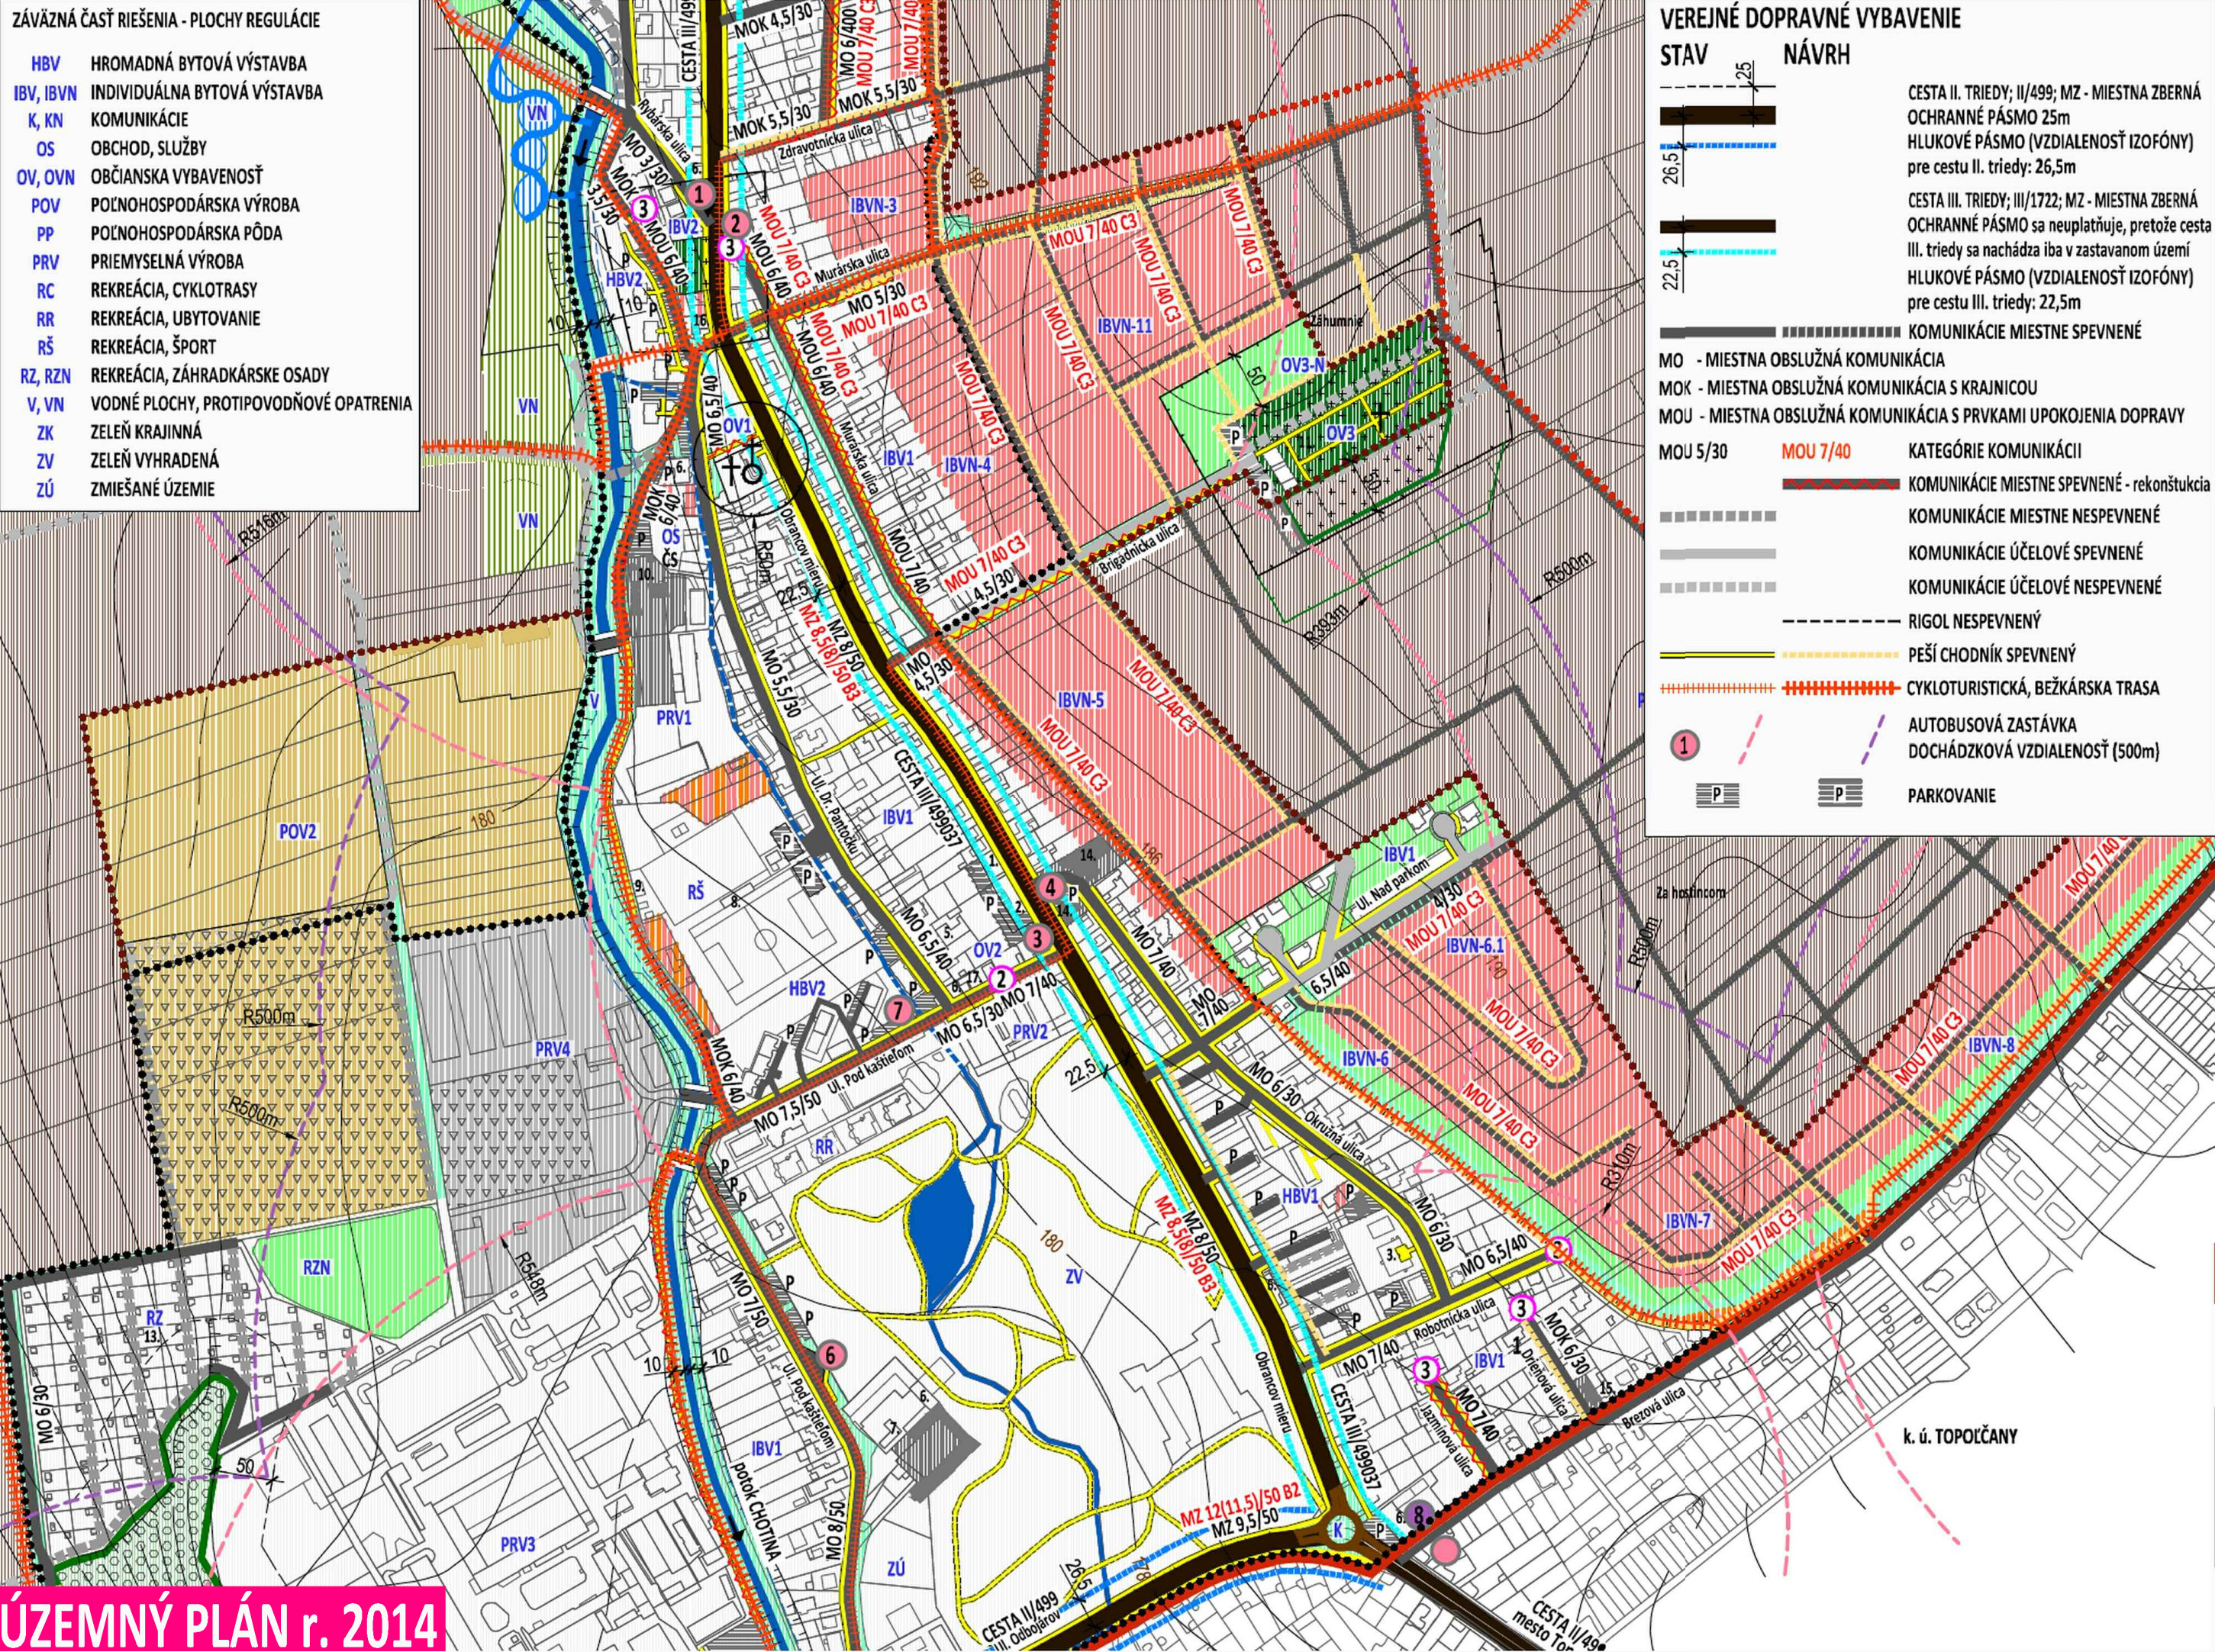

VEREJNÉ DOPRAVNÉ VYBAVENIE

STAV NÁVRH

CESTA II. TRIEDY; II/499; MZ - MIESTNA ZBERNÁ OCHRANNÉ PÁSMO 25m
HLUKOVÉ PÁSMO (VZDIALENOSŤ IZOFOŇY) pre cestu II. triedy: 26,5m

CESTA III. TRIEDY; III/1722; MZ - MIESTNA ZBERNÁ OCHRANNÉ PÁSMO sa neuplatňuje, pretože cesta III. triedy sa nachádza iba v zastavanom území
HLUKOVÉ PÁSMO (VZDIALENOSŤ IZOFOŇY) pre cestu III. triedy: 22,5m

KOMUNIKÁCIE MIESTNE SPEVNENÉ

MO - MIESTNA OBSLUŽNÁ KOMUNIKÁCIA
MOK - MIESTNA OBSLUŽNÁ KOMUNIKÁCIA S KRAJNICOU
MOU - MIESTNA OBSLUŽNÁ KOMUNIKÁCIA S PRVKAMI UPOKOJENIA DOPRAVY

MOU 5/30 MOU 7/40 KATEGÓRIE KOMUNIKÁCIÍ

KOMUNIKÁCIE MIESTNE SPEVNENÉ - rekonštrukcia
KOMUNIKÁCIE MIESTNE NESPEVNENÉ
KOMUNIKÁCIE ÚČELOVÉ SPEVNENÉ
KOMUNIKÁCIE ÚČELOVÉ NESPEVNENÉ

RIGOL NESPEVNENÝ

PEŠÍ CHODNÍK SPEVNENÝ

CYKLOTURISTICKÁ, BEŽKÁRSKA TRASA

AUTOBUSOVÁ ZASTÁVKA
DOCHÁDZKOVÁ VZDIALENOSŤ (500m)

PARKOVANIE

VYSVETLIVKY

STAV NÁVRH

BÝVANIE
RODINNÉ DOMY

PRÍEMYSELNÁ VÝROBA
SKLADY

POĽNOHOSPODÁRSKA VÝROBA

ORNÁ PÔDA

HOSPODÁRSKY LES

OCHRANNÉ PÁSMO LESA

LES OSOBNÉHO URČENIA, LESOPARK

SÚKROMNÁ ZELENĽ (ZÁHRADKY)

SPRIEVODNÁ, LÍNOVÁ ZELENĽ (POPRI KOMUNIKÁCIÁCH, POTOKOCH)

NSKV - NELESNÁ STROMOVÁ A KROVINNÁ VEGETÁCIA (REMÍZKY, ZHLUKY)

TTP - TRVALÉ TRÁVNÉ PORASTY (LÚKY, PASIENKY)

VYHRADENÁ ZELENĽ
POHREBISKO

OCHRANNÉ PÁSMO POHREBISKA 50m

OVOCNÝ SAD

VYSVETLIVKY:

STAV NÁVRH

HRANICA SUSEDNÝCH KATASTROV

HRANICA KATASTRÁLNEHO ÚZEMIA, k 1.1.1990

HRANICA ZASTAVANÉHO ÚZEMIA, k 1.1.1990

MOSTNÝ OBJEKT

POTOK CHOTINA, VODNÝ TOK, JAZIERKO
OCHRANNÉ (PRÍSTUPOVÉ PÁSMO) 10m, 6m

ÚZEMNÝ PLÁN

obec TOVARNÍKY

OKRES TOPOĽČANY, NITRIANSKY KRAJ

VÝKRES RIEŠENIA

VEREJNÉHO DOPRAVNÉHO VYBAVENIA

5



MIERKA 1:5 000



AUGUST 2014

OBSTARÁVATEĽ:

ZHOTOVITEĽ:

ODBORNE SPÔSOBILÁ OSOBA NA OBSTARANIE ÚPD:


Obec Tovarníky, starosta obce Ing. Marián Nováčik, Obrancov mieru 82/5, 955 01 Tovarníky, tel. 0917 839 119

Ing. arch. Janka Privalincová, Azalková 11, 949 01 Nitra, tel. 0905 116 554, jprivalincova@gmail.com

Ing. Katarína Francová, Puškinova 1494/7, 955 01 Topoľčany, tel. 0904 186 306, katarina.francova@topolcany.sk

ZMENY A DOPLNKY č. 1/2017

OSNAČENIE PLOCHY NAVRHVANEJ ZMENY

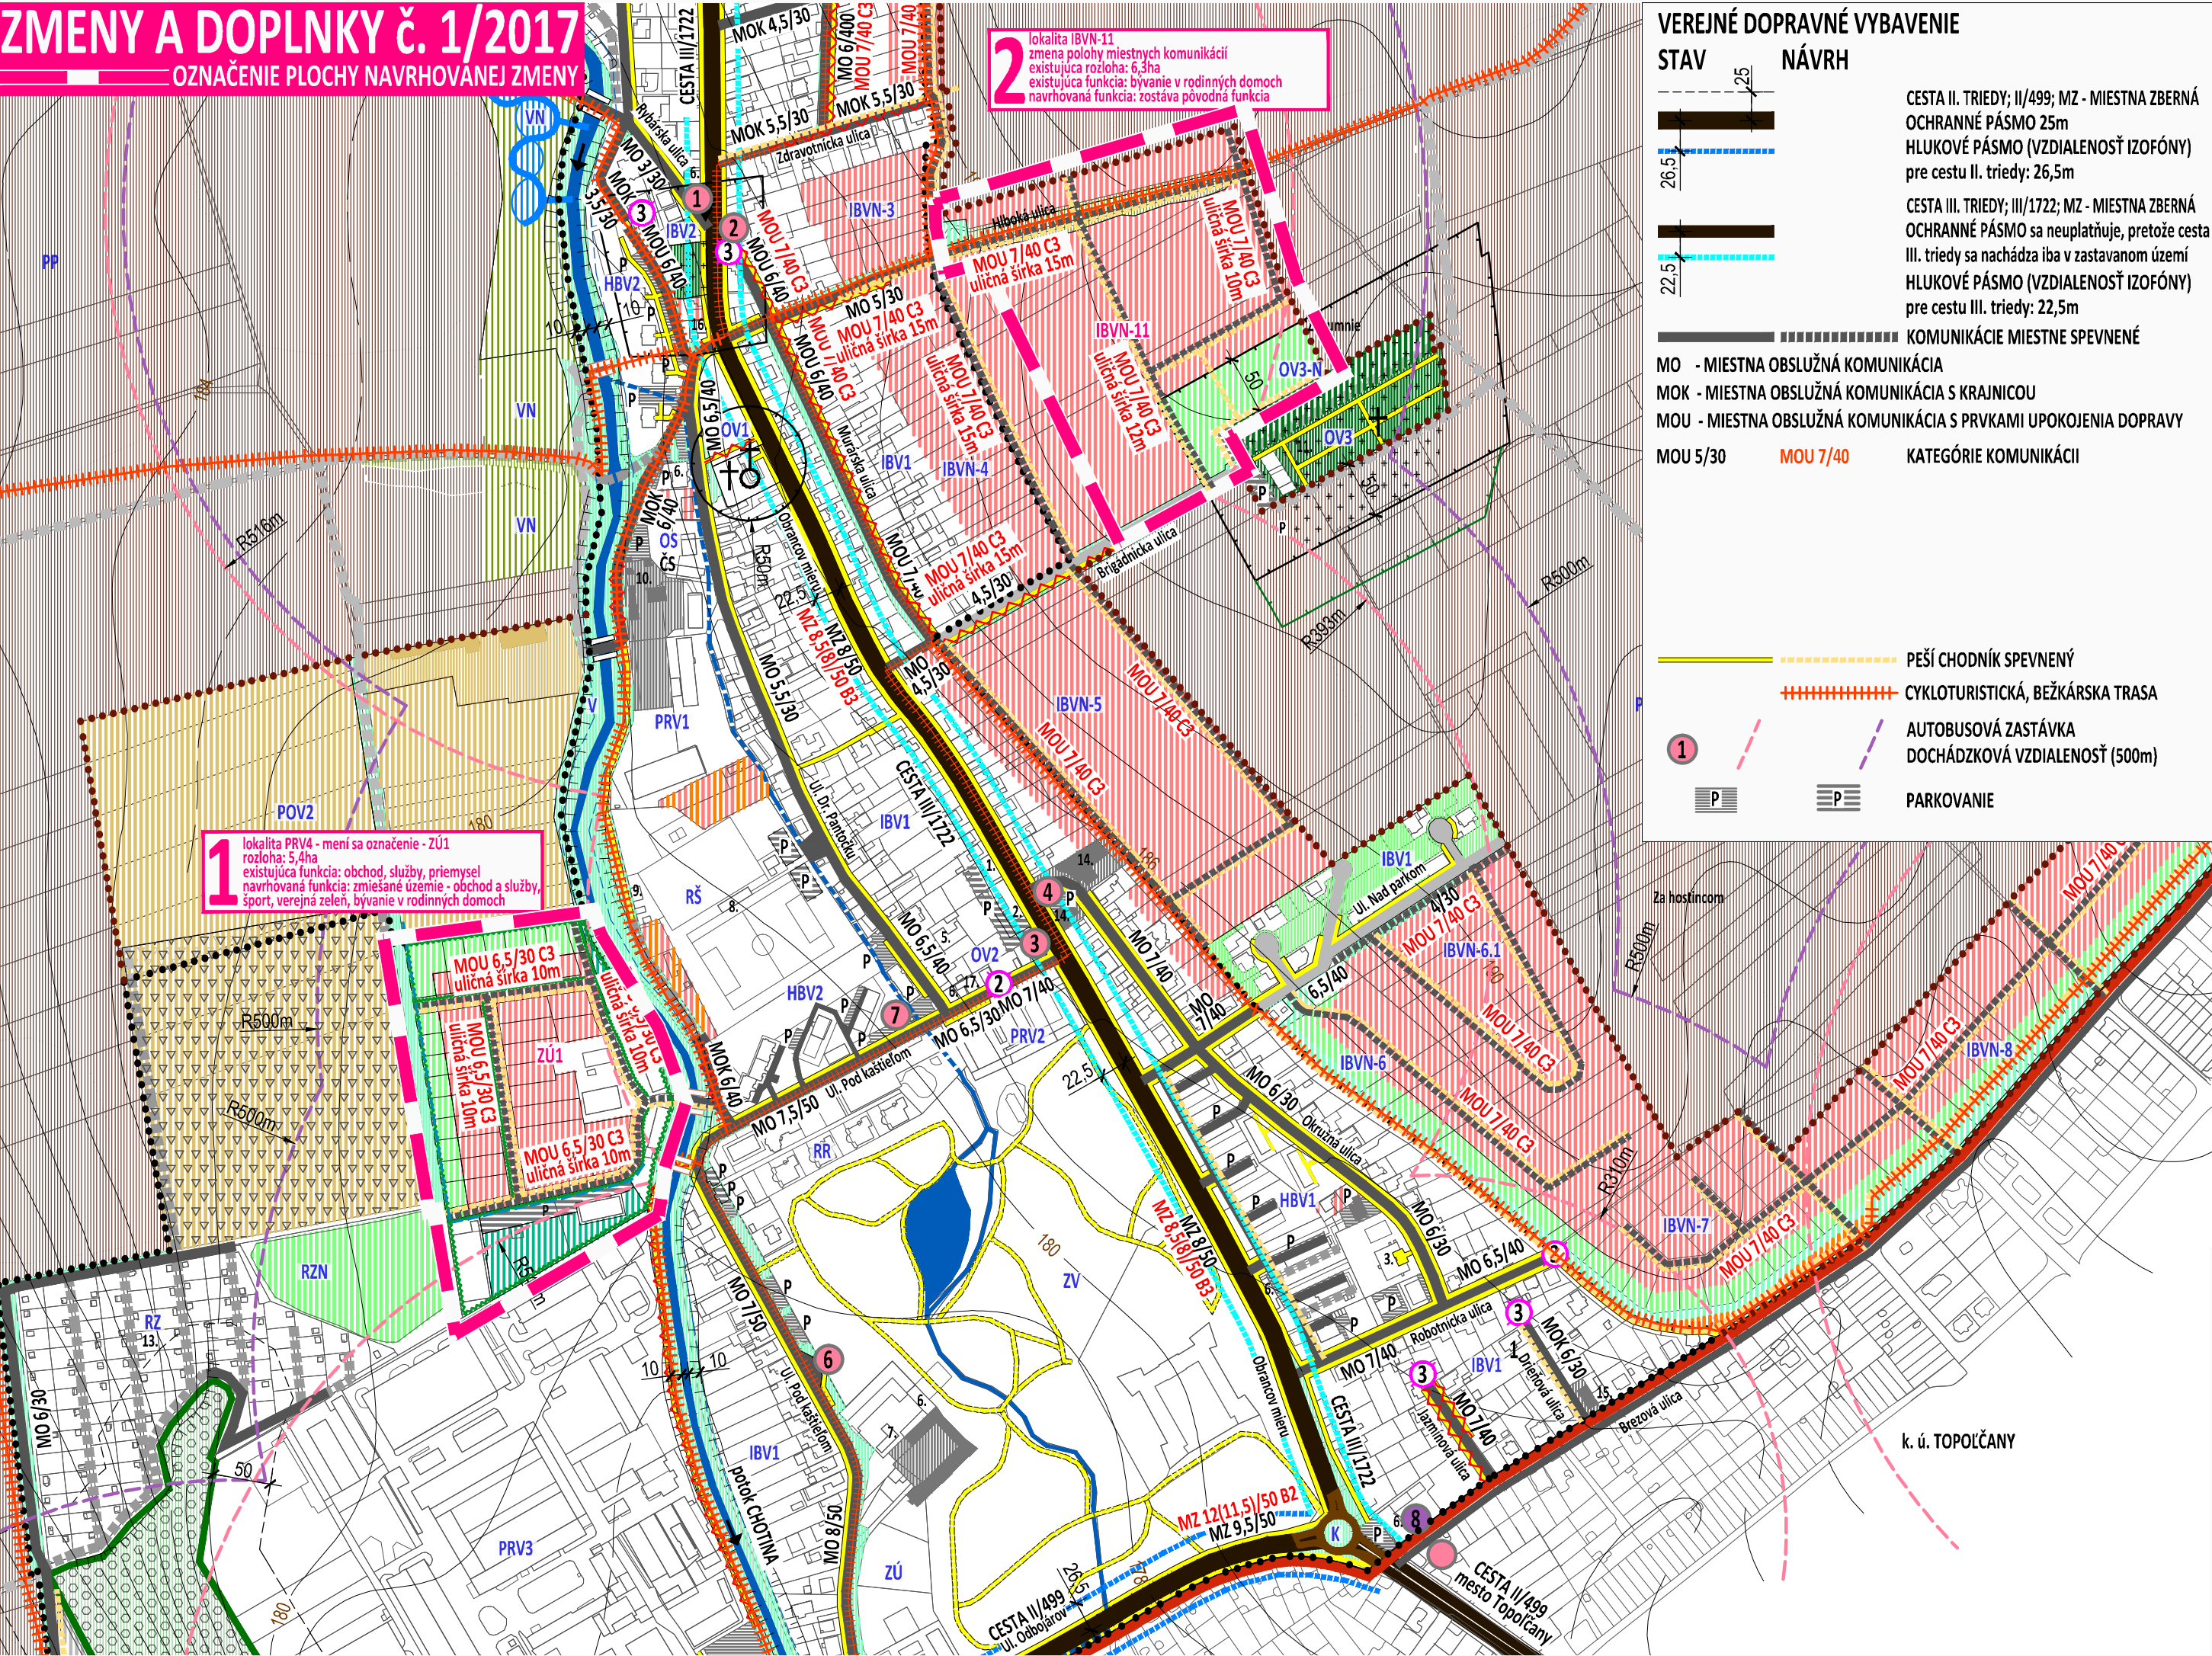

VEREJNÉ DOPRAVNÉ VYBAVENIE

STAV NÁVRH

CESTA II. TRIEDY; II/499; MZ - MIESTNA ZBERNÁ OCHRANNÉ PÁSMO 25m
HLUKOVÉ PÁSMO (VZDIALENOSŤ IZOFOŇY) pre cestu II. triedy: 26,5m

CESTA III. TRIEDY; III/1722; MZ - MIESTNA ZBERNÁ OCHRANNÉ PÁSMO sa neuplatňuje, pretože cesta III. triedy sa nachádza iba v zastavanom území
HLUKOVÉ PÁSMO (VZDIALENOSŤ IZOFOŇY) pre cestu III. triedy: 22,5m

KOMUNIKÁCIE MIESTNE SPEVNENÉ

MO - MIESTNA OBSLUŽNÁ KOMUNIKÁCIA
MOK - MIESTNA OBSLUŽNÁ KOMUNIKÁCIA S KRAJNICOU
MOU - MIESTNA OBSLUŽNÁ KOMUNIKÁCIA S PRVKAMI UPOKOJENIA DOPRAVY

MOU 5/30 MOU 7/40 KATEGÓRIE KOMUNIKÁCIÍ

PEŠÍ CHODNÍK SPEVNENÝ

CYKLOTURISTICKÁ, BEŽKÁRSKA TRASA

AUTOBUSOVÁ ZASTÁVKA
DOCHÁDZKOVÁ VZDIALENOSŤ (500m)

PARKOVANIE

VYSVETLIVKY

STAV NÁVRH

SÚKROMNÁ ZELENĽ (ZÁHRADKY)

SPRIEVODNÁ, LÍNOVÁ ZELENĽ (POPRI KOMUNIKÁCIÁCH, POTOKOCH)

VYHRADENÁ ZELENĽ
POHREBISKO

OCHRANNÉ PÁSMO POHREBISKA 50m

VYSVETLIVKY:

STAV NÁVRH

HRANICA SUSEDNÝCH KATASTROV

HRANICA KATASTRÁLNEHO ÚZEMIA, k 1.1.1990

HRANICA ZASTAVANÉHO ÚZEMIA, k 1.1.1990

MOSTNÝ OBJEKT

ÚZEMNÝ PLÁN - ZMENY A DOPLNKY č. 1/2017 - NÁVRH

obec TOVARNÍKY

OKRES TOPOĽČANY, NITRIANSKY KRAJ


VÝKRES RIEŠENIA

VEREJNÉHO DOPRAVNÉHO VYBAVENIA

5



MIERKA 1:5 000

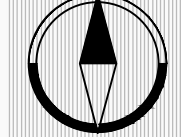

2017

OBSTARÁVATEĽ:

ZHOTOVITEĽ:

ODBORNE SPÔSOBILÁ OSOBA NA OBSTARANIE ÚPD:

Obec Tovarníky, starosta obce Ing. Marián Nováčik, Obrancov mieru 82/5, 955 01 Tovarníky, tel. 0917 839 119

Ing. arch. Janka Privalincová, Azalková 11, 949 01 Nitra, tel. 0905 116 554, jprivalincova@gmail.com

Ing. Katarína Francová, Puškinova 1494/7, 955 01 Topoľčany, tel. 0904 186 306, katarina.francova@topolcany.sk