


ZÁVÄZNÁ ČASŤ RIEŠENIA - PLOCHY REGULÁCIE

- HBV HROMADNÁ BYTOVÁ VÝSTAVBA
- IBV, IBVN INDIVIDUÁLNA BYTOVÁ VÝSTAVBA
- K, KN KOMUNIKÁCIE
- OS OBCHOD, SLUŽBY
- OV, OVN OBČIANSKA VYBAVENOSŤ
- POV POĽNOHOSPODÁRSKA VÝROBA
- PP POĽNOHOSPODÁRSKA PÓDA
- PRV PRIEMYSELNÁ VÝROBA
- RC REKREAČIA, CYKLOTRASY
- RR REKREAČIA, UBYTOVANIE
- RŠ REKREAČIA, ŠPORT
- RZ, RZN REKREAČIA, ZÁHRADKÁRSKE OSADY
- V, VZN VODNÉ PLOCHY, PROTIPOVODŇOVÉ OPATRENIA
- ZK ZELENĀ KRAJINNÁ
- ZV ZELENĀ VYHRADENÁ
- ZÚ ZMIEŠANÉ ÚZEMIE

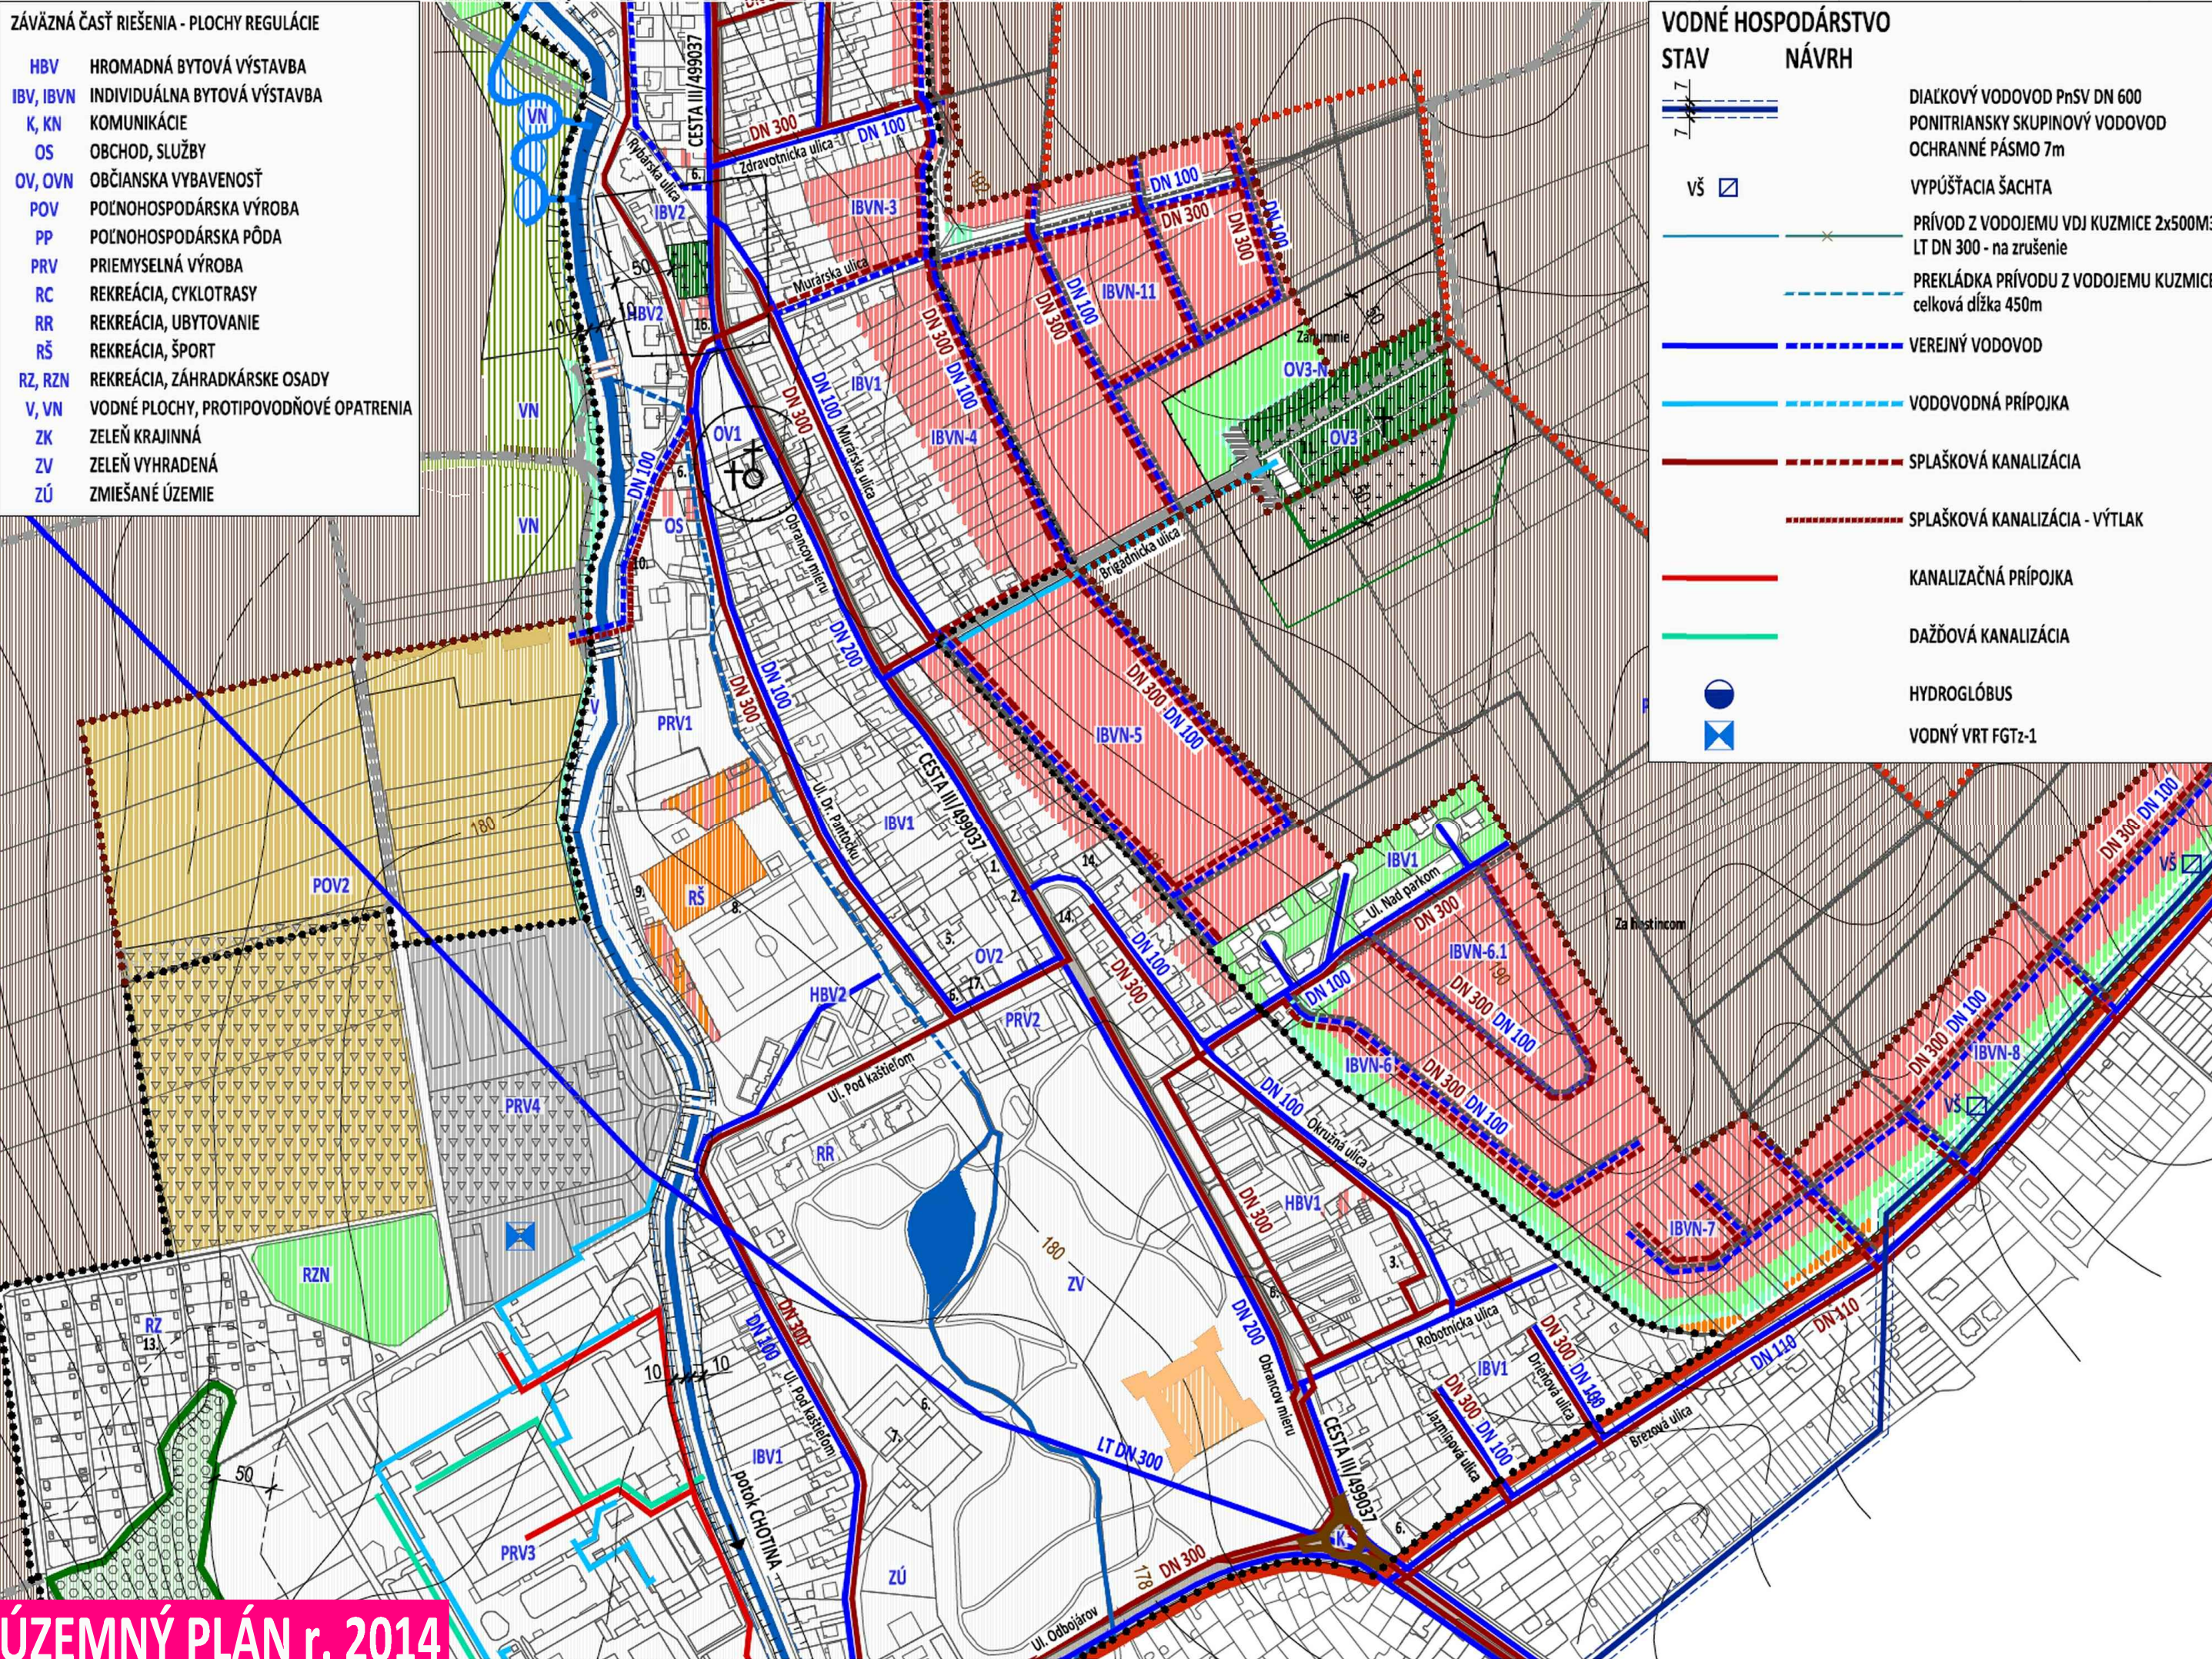

ÚZEMNÝ PLÁN r. 2014

VODNÉ HOSPODÁRSTVO

STAV

NÁVRH

VŠ









































































DIAKOVÝ VODOVOD PnSV DN 600

PONITRIANSKY SKUPINOVÝ VODOVOD

OCHRANNÉ PÁSMO 7m

VYPÚŠŤACIA ŠACHTA

PRÍVOD Z VODOJEMU VDI KUZMICE 2x500M3

LT DN 300 - na zrušenie

PREKLÁDKA PRÍVODU Z VODOJEMU KUZMICE

celková dĺžka 450m

VEREJNÝ VODOVOD

VODOVODNÁ PRÍPOJKA

SPLAŠKOVÁ KANALIZÁCIA

SPLAŠKOVÁ KANALIZÁCIA - VÝTLAK

KANALIZAČNÁ PRÍPOJKA

DAŽĎOVÁ KANALIZÁCIA

HYDROGLÓBUS

VODNÝ VRT FGTz-1

VYSVETLIVKY

STAV

NÁVRH

BÝVANIE

RODINNÉ DOMY

PRÍEMYSELNÁ VÝROBA

SKLADY

POĽNOHOSPODÁRSKA VÝROBA

ORNÁ PÓDA

HOSPODÁRSKY LES

OCHRANNÉ PÁSMO LESA

LES OSOBNÉHO URČENIA, LESOPARK

SÚKROMNÁ ZELENĀ

(ZÁHRADKY)

SPRIEVODNÁ, LÍNOVÁ ZELENĀ

(POPRI KOMUNIKÁCIÁCH, POTOKOCH)

NSKV - NELESNÁ STROMOVÁ A KROVINNÁ

VEGETÁCIA (REMÍŽKY, ZHLUKY)

TTP - TRVALÉ TRÁVNÉ PORASTY

(LÚKY, PASIENKY)

VYHRADENÁ ZELENĀ

POHREBISKO

OCHRANNÉ PÁSMO POHREBISKA 50m

OVOCNÝ SAD

VYSVETLIVKY:

STAV

NÁVRH

HRANICA SUSEDNÝCH KATASTROV

HRANICA KATASTRÁLNEHO ÚZEMIA, k 1.1.1990

HRANICA ZASTAVANÉHO ÚZEMIA, k 1.1.1990

MOSTNÝ OBJEKT

POTOK CHOTINA, VODNÝ TOK, JAZIERKO

OCHRANNÉ (PRÍSTUPOVÉ PÁSMO) 10m, 6m

ÚZEMNÝ PLÁN

obec TOVARNÍKY

OKRES TOPOLČANY, NITRIANSKY KRAJ

VÝKRES RIEŠENIA

VEREJNÉHO TECHNICKÉHO VYBAVENIA

NÁVRH KONCEPCIE RIEŠENIA

VODNÉHO HOSPODÁRSTVA A JEHO ZARIADENÍ

OBSTARÁVATEL:

ZHOTOVITEL:

ODBORNE SPÔSOBILÁ OSOBA NA OBSTARANIE ÚPD:

Obec Tovarníky, starosta obce Ing. Marián Nováček, Obrancov mieru 82/5, 955 01 Tovarníky, tel. 0917 839 119

Ing. arch. Janka Privalincová, Azalková 11, 949 01 Nitra, tel. 0905 116 554, jprivalincova@gmail.com

Ing. Katarína Francová, Puškinova 1494/7, 955 01 Topolčany, tel. 0904 186 306, katarina.francova@topolcany.sk




MIERKA 1:5 000



AUGUST 2014

ZMENY A DOPLNKY č. 1/2017

OZNAČENIE PLOCHY NAVRHovANEJ ZMENY

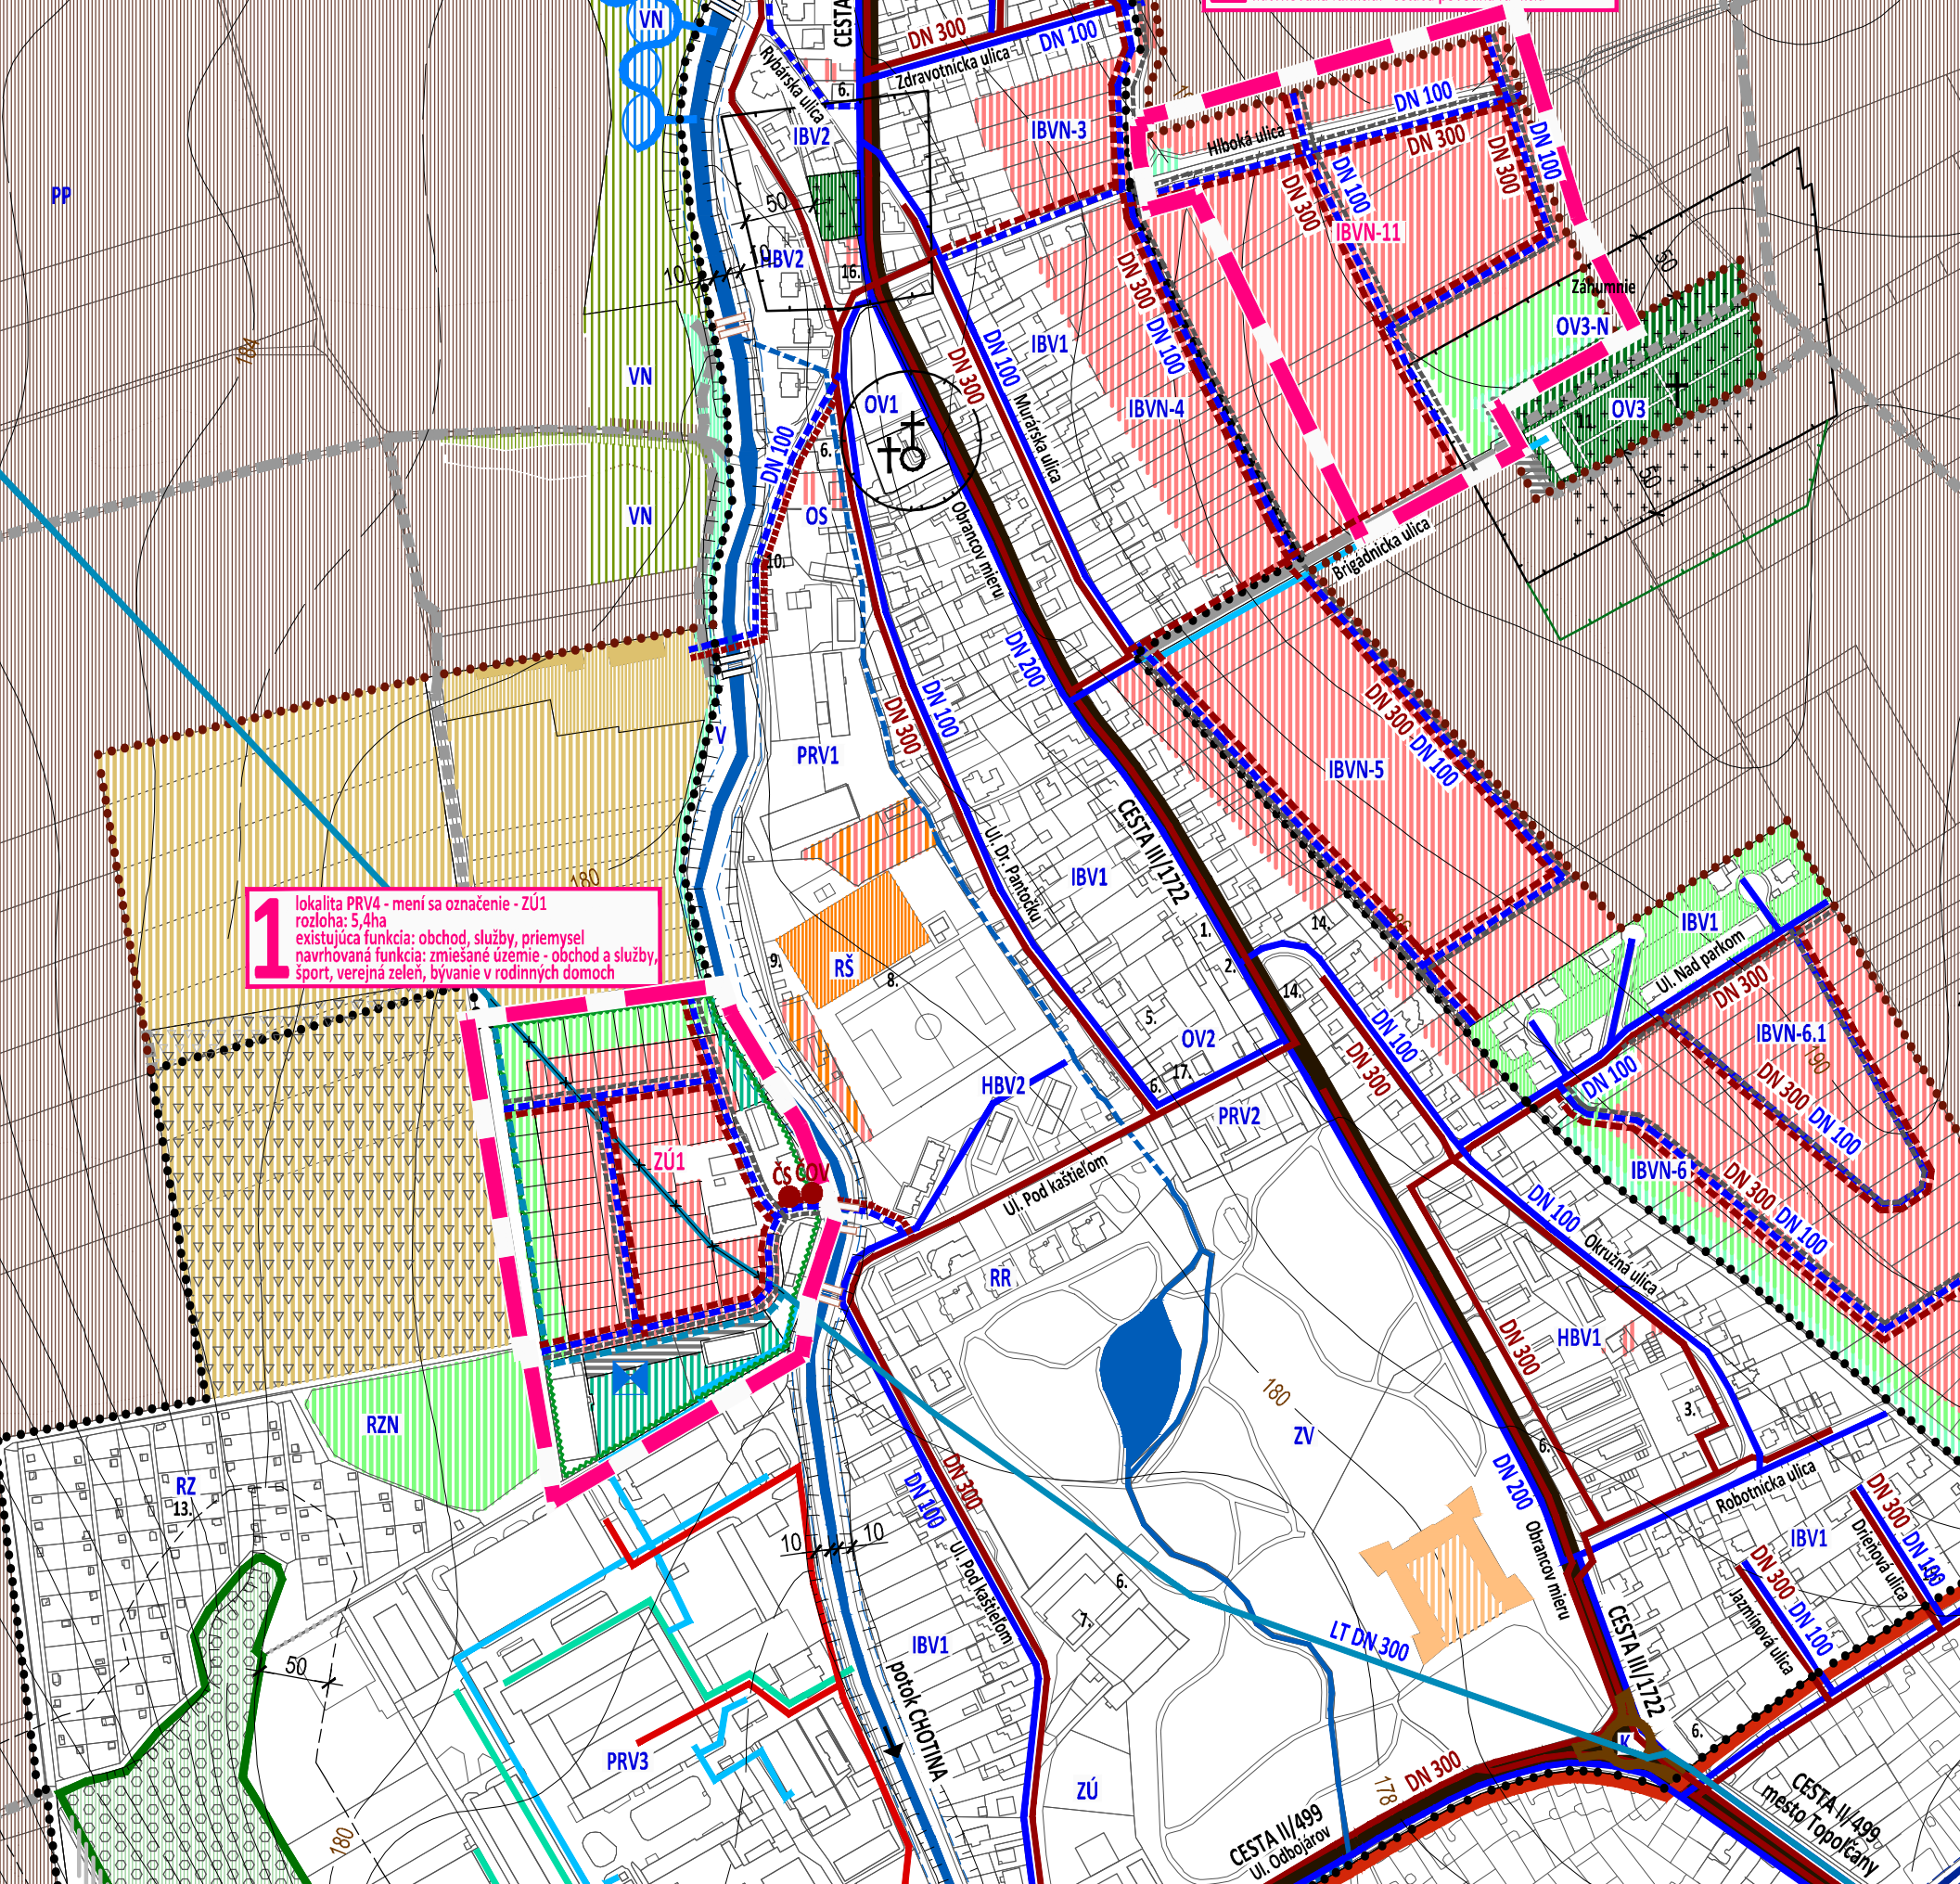

VODNÉ HOSPODÁRSTVO

STAV

NÁVRH

VŠ



































DIAKOVÝ VODOVOD PnSV DN 600

PONITRIANSKY SKUPINOVÝ VODOVOD

OCHRANNÉ PÁSMO 7m

PRÍVOD Z VODOJEMU VDI KUZMICE 2x500M3

LT DN 300 - na zrušenie

PREKLÁDKA PRÍVODU Z VODOJEMU KUZMICE

celková dĺžka 450m

VEREJNÝ VODOVOD

VODOVODNÁ PRÍPOJKA

SPLAŠKOVÁ KANALIZÁCIA

SPLAŠKOVÁ KANALIZÁCIA - VÝTLAK

KANALIZAČNÁ PRÍPOJKA

DAŽĎOVÁ KANALIZÁCIA

HYDROGLÓBUS

VODNÝ VRT FGTz-1

VYSVETLIVKY

STAV

NÁVRH

BÝVANIE

RODINNÉ DOMY

PRÍEMYSELNÁ VÝROBA

SKLADY

POĽNOHOSPODÁRSKA VÝROBA

ORNÁ PÓDA

HOSPODÁRSKY LES

OCHRANNÉ PÁSMO LESA

LES OSOBNÉHO URČENIA, LESOPARK

SÚKROMNÁ ZELENĀ

(ZÁHRADKY)

SPRIEVODNÁ, LÍNOVÁ ZELENĀ

(POPRI KOMUNIKÁCIÁCH, POTOKOCH)

NSKV - NELESNÁ STROMOVÁ A KROVINNÁ

VEGETÁCIA (REMÍŽKY, ZHLUKY)

TTP - TRVALÉ TRÁVNÉ PORASTY

(LÚKY, PASIENKY)

VYHRADENÁ ZELENĀ

POHREBISKO

OCHRANNÉ PÁSMO POHREBISKA 50m

VYSVETLIVKY:

STAV

NÁVRH

HRANICA SUSEDNÝCH KATASTROV

HRANICA KATASTRÁLNEHO ÚZEMIA, k 1.1.1990

HRANICA ZASTAVANÉHO ÚZEMIA, k 1.1.1990

MOSTNÝ OBJEKT

POTOK CHOTINA, VODNÝ TOK, JAZIERKO

OCHRANNÉ (PRÍSTUPOVÉ PÁSMO) 10m, 6m

ÚZEMNÝ PLÁN - ZMENY A DOPLNKY č. 1/2017 - NÁVRH

obec TOVARNÍKY

OKRES TOPOLČANY, NITRIANSKY KRAJ

VÝKRES RIEŠENIA

VEREJNÉHO TECHNICKÉHO VYBAVENIA

NÁVRH KONCEPCIE RIEŠENIA

VODNÉHO HOSPODÁRSTVA A JEHO ZARIADENÍ

OBSTARÁVATEL:

ZHOTOVITEL:

ODBORNE SPÔSOBILÁ OSOBA NA OBSTARANIE ÚPD:

Obec Tovarníky, starosta obce Ing. Marián Nováček, Obrancov mieru 82/5, 955 01 Tovarníky, tel. 0917 839 119

Ing. arch. Janka Privalincová, Azalková 11, 949 01 Nitra, tel. 0905 116 554, jprivalincova@gmail.com

Ing. Katarína Francová, Puškinova 1494/7, 955 01 Topolčany, tel. 0904 186 306, katarina.francova@topolcany.sk



MIERKA 1:5 000



2017