


- ZÁVÄZNÁ ČASŤ RIEŠENIA - PLOCHY REGULÁCIE
- HBV HROMADNÁ BYTOVÁ VÝSTAVBA
 - IBV, IBVN INDIVIDUÁLNA BYTOVÁ VÝSTAVBA
 - K, KN KOMUNIKÁCIE
 - OS OBCHOD, SLUŽBY
 - OV, OVN OBČIANSKA VYBAVENOSŤ
 - POV POĽNOHOSPODÁRSKA VÝROBA
 - PP POĽNOHOSPODÁRSKA PÔDA
 - PRV PRIEMYSELNÁ VÝROBA
 - RC REKREÁCIA, CYKLOTRASY
 - RR REKREÁCIA, UBYTOVANIE
 - RŠ REKREÁCIA, ŠPORT
 - RZ, RZN REKREÁCIA, ZÁHRADKÁRSKE OSADY
 - V, VN VODNÉ PLOCHY, PROTIPOVODŇOVÉ OPATRENIA
 - ZK ZELENĀ KRAJINNÁ
 - ZV ZELENĀ VYHRADENÁ
 - ZÚ ZMIEŠANÉ ÚZEMIE

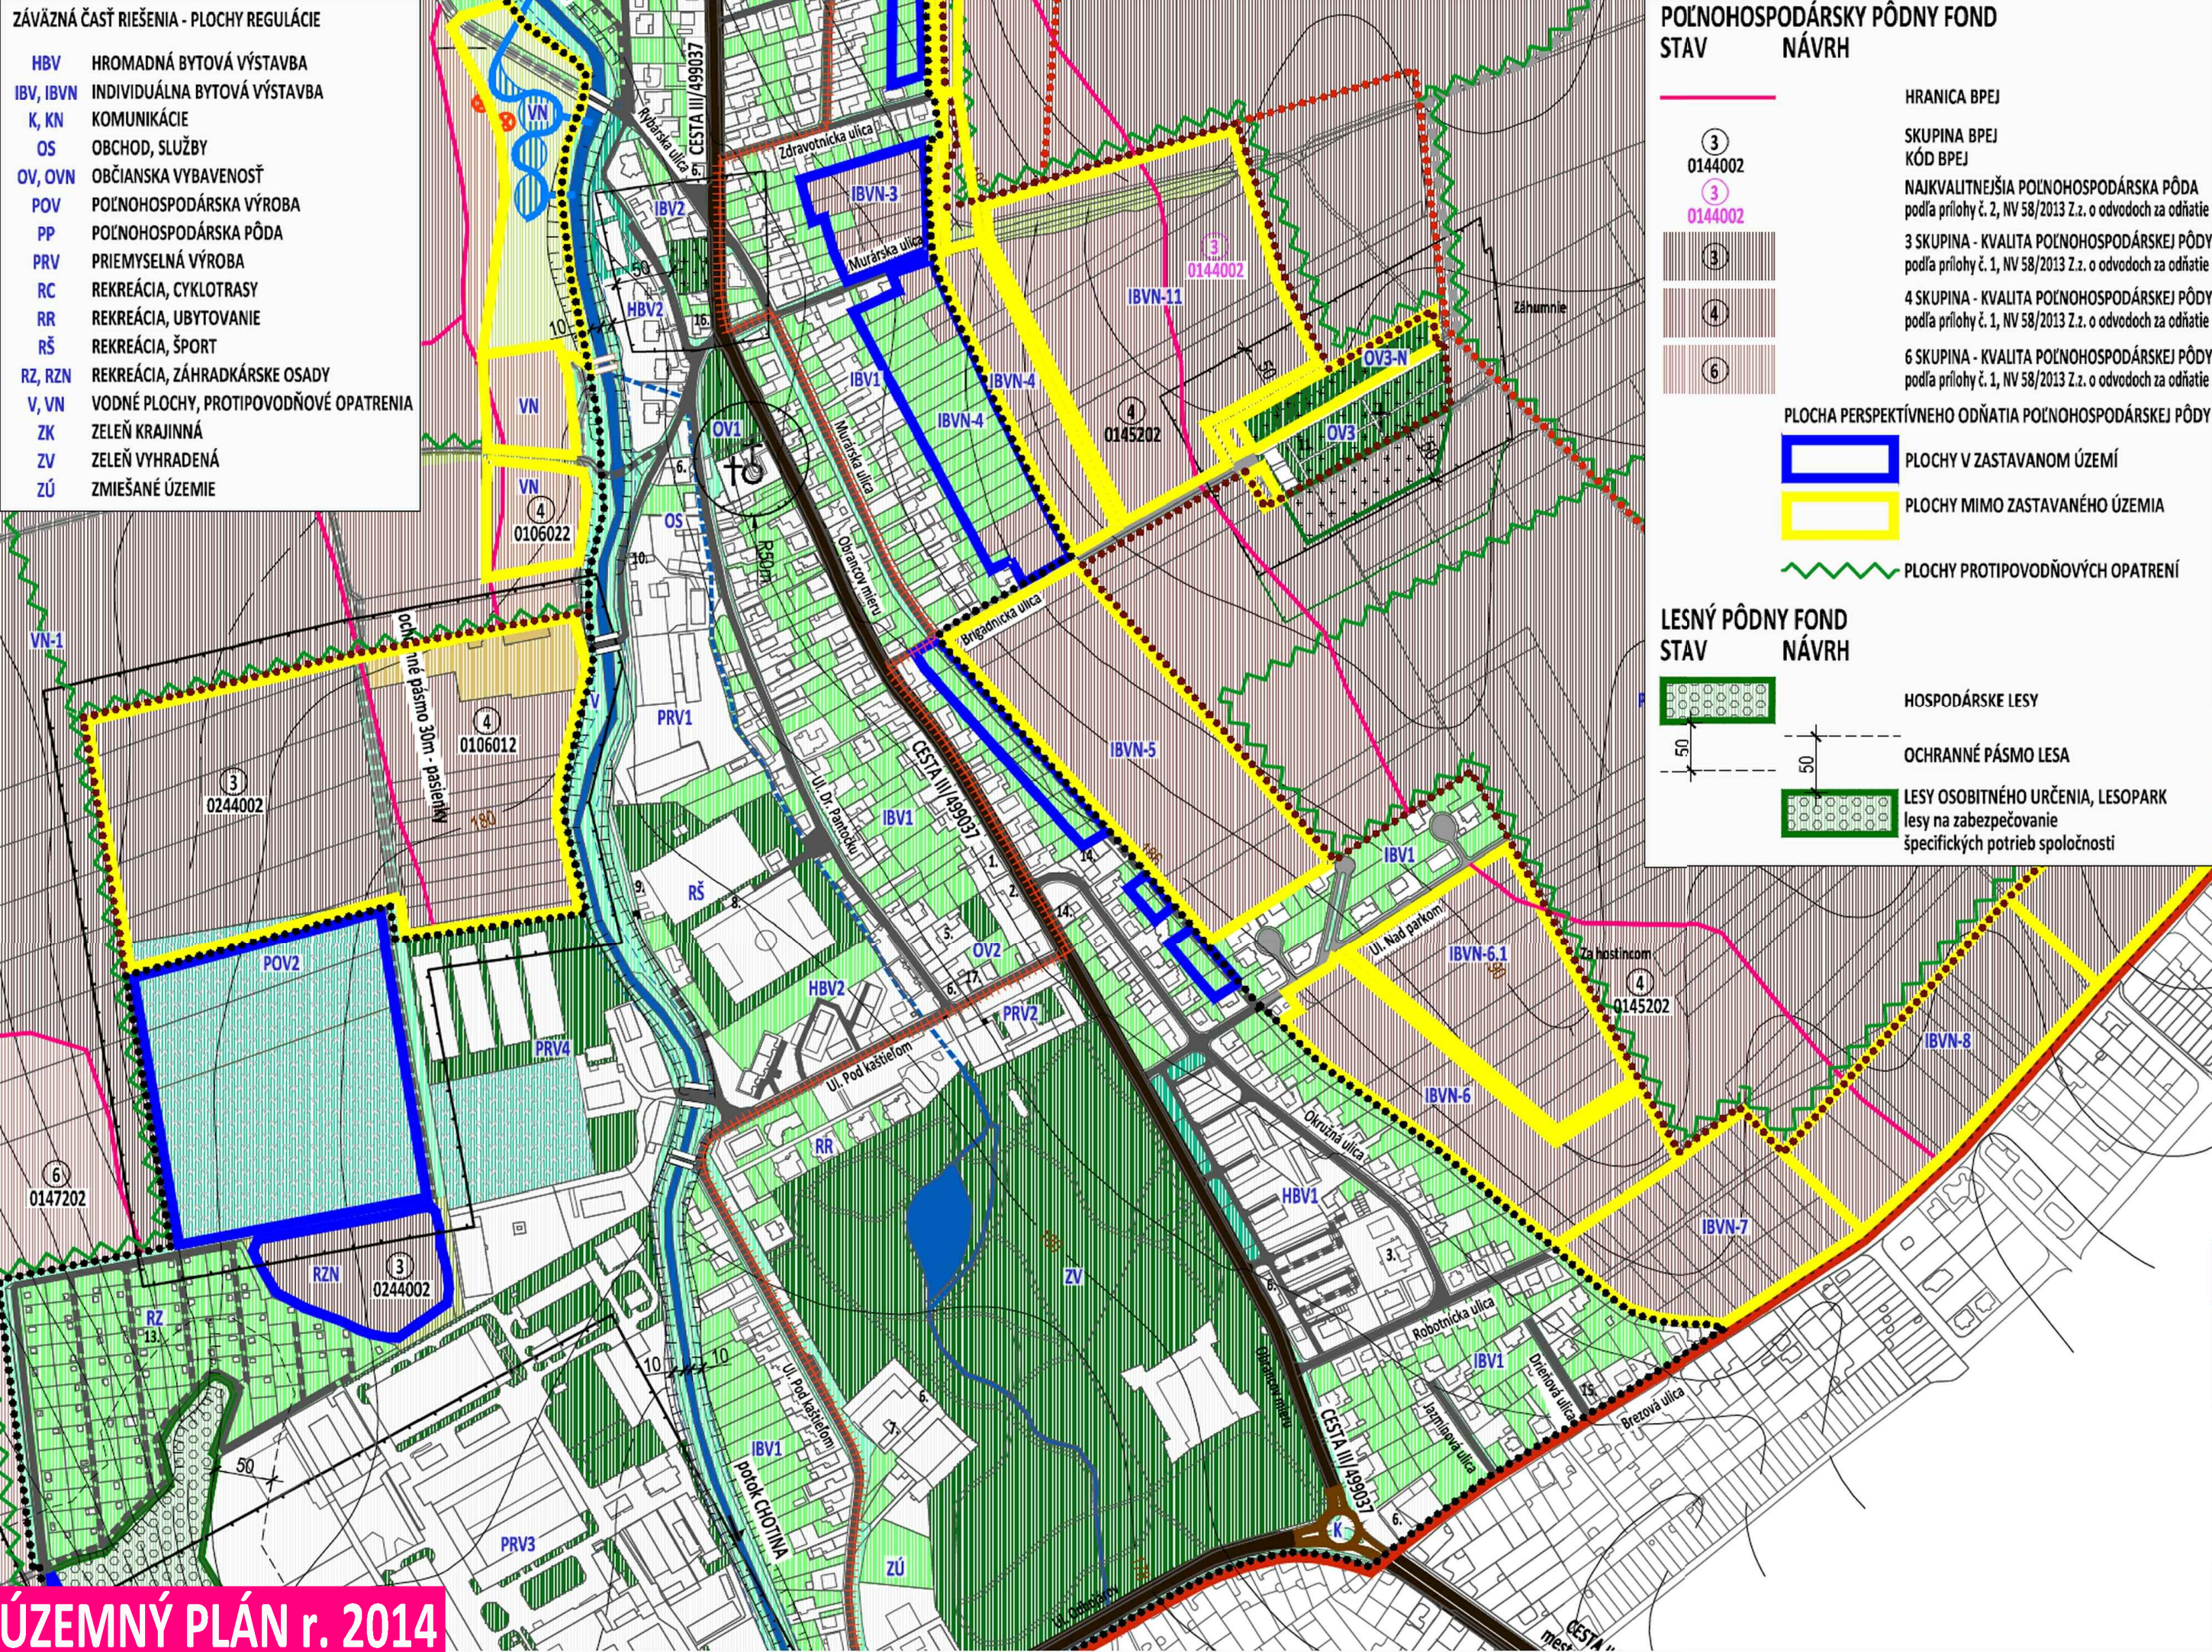

POĽNOHOSPODÁRSKY PÔDNY FOND
STAV NÁVRH

HRANICA BPEJ
SKUPINA BPEJ
KÓD BPEJ
NAJKVALITNEJŠIA POĽNOHOSPODÁRSKA PÔDA podľa prílohy č. 2, NV 58/2013 Z.z. o odvodoch za odňatie

3 SKUPINA - KVALITA POĽNOHOSPODÁRSKEJ PÔDY podľa prílohy č. 1, NV 58/2013 Z.z. o odvodoch za odňatie

4 SKUPINA - KVALITA POĽNOHOSPODÁRSKEJ PÔDY podľa prílohy č. 1, NV 58/2013 Z.z. o odvodoch za odňatie

6 SKUPINA - KVALITA POĽNOHOSPODÁRSKEJ PÔDY podľa prílohy č. 1, NV 58/2013 Z.z. o odvodoch za odňatie

PLOCHA PERSPEKTÍVNEHO ODŇATIA POĽNOHOSPODÁRSKEJ PÔDY

PLOCHY V ZASTAVANOM ÚZEMÍ

PLOCHY MIMO ZASTAVANÉHO ÚZEMIA

PLOCHY PROTIPOVODŇOVÝCH OPATRENÍ

LESNÝ PÔDNY FOND
STAV NÁVRH

HOSPODÁRSKE LESY

OCHRANNÉ PÁSMO LESA

LESY OSOBNITNEHO URČENIA, LESOPARK lesy na zabezpečovanie špecifických potrieb spoločnosti

VYSVETLIVKY:
STAV NÁVRH

SÚKROMNÁ ZELENĀ (ZÁHRADKY)

SPRIEVODNÁ, LÚNOVÁ ZELENĀ (POPRI KOMUNIKÁCIÁCH, POTOKOCH)

VEREJNÁ ZELENĀ

VYHRADENÁ ZELENĀ POHREBISKO

OCHRANNÉ PÁSMO POHREBISKA 50m

NSKV - NELESNÁ STROMOVÁ A KROVINNÁ VEGETÁCIA (REMÍZKY, ZHLUKY)

TTP - TRVALÉ TRÁVNÉ PORASTY (LÚKY, PASIENKY)

OVOCNÝ SAD

PRIEMYSELNÁ VÝROBA

POĽNOHOSPODÁRSKA VÝROBA

VČELÍ ÚČ

SKLÁDKA ODPADU - upravená (prekrytie, terénne úpravy a pod.)

VYSVETLIVKY:
STAV NÁVRH

HRANICA SUSEDNÝCH KATASTROV

HRANICA KATASTRÁLNEHO ÚZEMIA, k 1.1.1990

HRANICA ZASTAVANÉHO ÚZEMIA, k 1.1.1990

MOSTNÝ OBJEKT

POTOK CHOTINA, VODNÝ TOK, JAZIERKO

OCHRANNÉ (PRÍSTUPOVÉ PÁSMO) 10m, 6m

ÚZEMNÝ PLÁN r. 2014

ÚZEMNÝ PLÁN

obec TOVARNÍKY

OKRES TOPOĽČANY, NITRIANSKY KRAJ

VÝKRES PERSPEKTÍVNEHO POUŽITIA
POĽNOHOSPODÁRSKEHO PÔDNEHO FONDU
A LESNÉHO PÔDNEHO FONDU
NA NEPOĽNOHOSPODÁRSKE ÚČELY


9

OBSTARÁVATEĽ: Obec Tovarníky, starosta obce Ing. Marián Nováčik, Obrancov mieru 82/5, 955 01 Tovarníky, tel. 0917 839 119
ZHOTOVITEĽ: Ing. arch. Janka Privalincová, Azalková 11, 949 01 Nitra, tel. 0905 116 554, jprivalincova@gmail.com
ODBORNE SPÔSOBILÁ OSOBA NA OBSTARANIE ÚPD: Ing. Katarína Francová, Puškinova 1494/7, 955 01 Topoľčany, tel. 0904 186 306, katarina.francova@topolcany.sk



ZMENY A DOPLNKY č. 1/2017

OZNAČENIE PLOCHY NAVRHovanej ZMENY

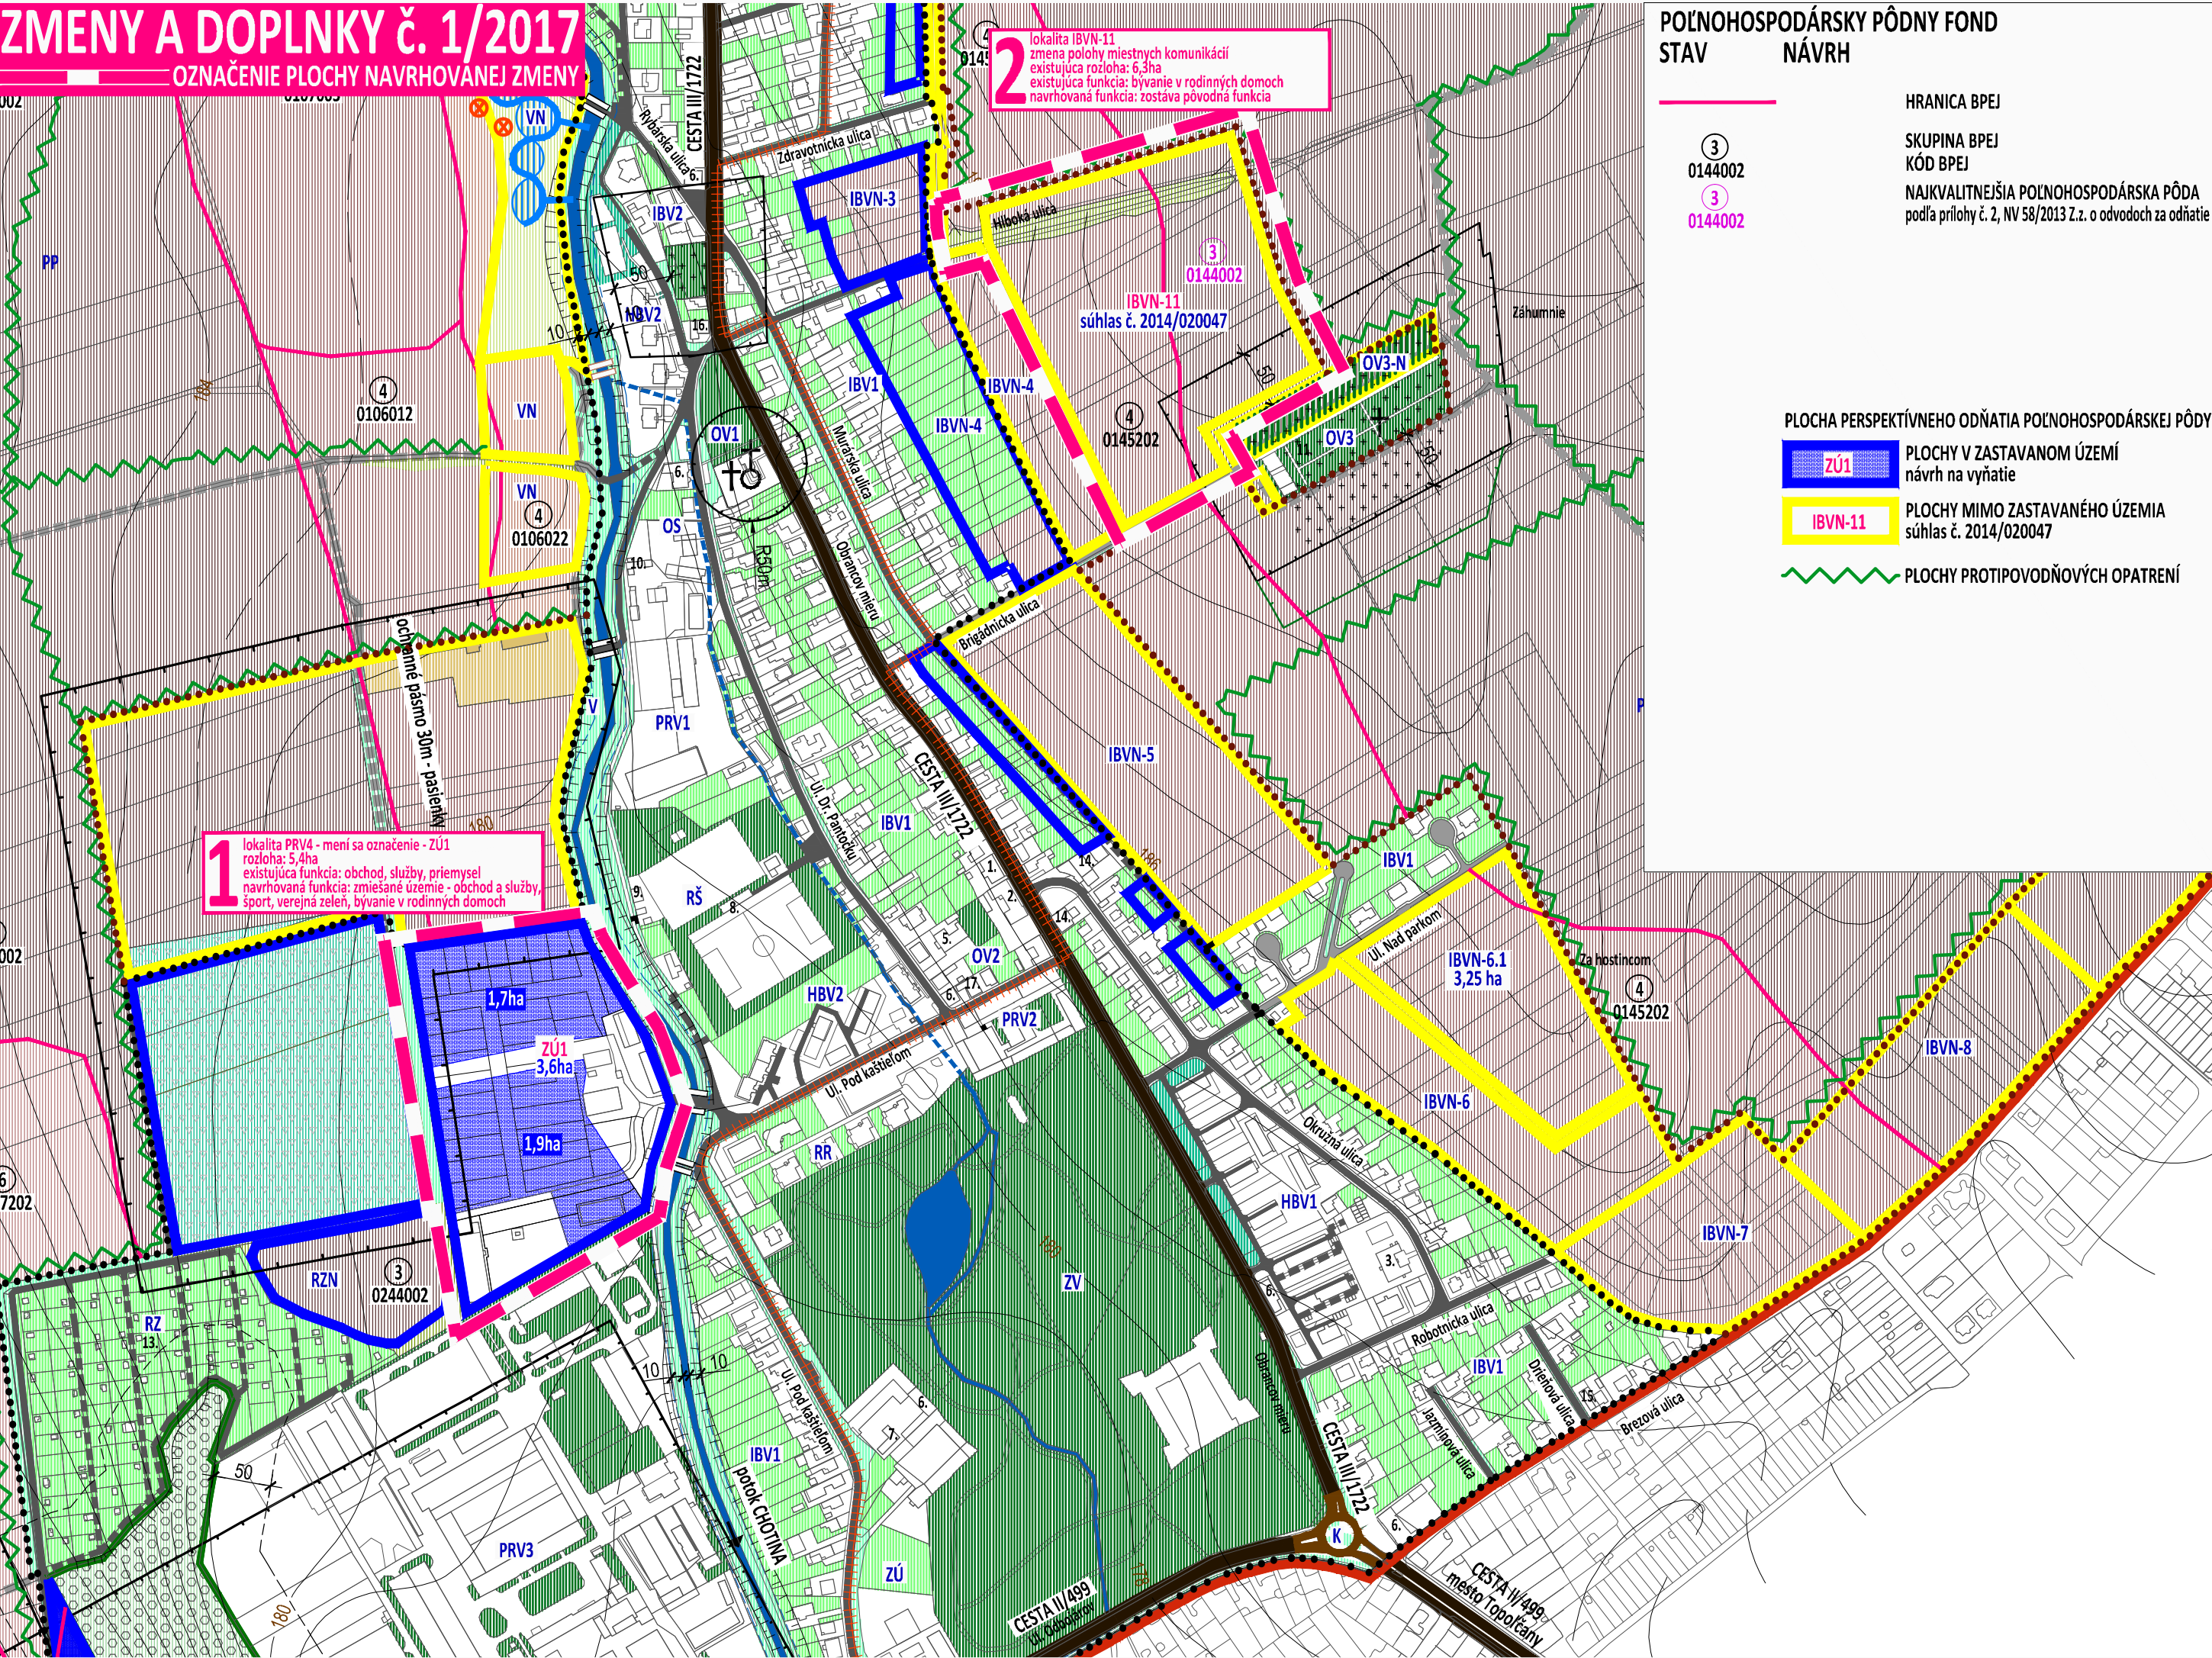

POĽNOHOSPODÁRSKY PÔDNY FOND
STAV NÁVRH

HRANICA BPEJ
SKUPINA BPEJ
KÓD BPEJ
NAJKVALITNEJŠIA POĽNOHOSPODÁRSKA PÔDA podľa prílohy č. 2, NV 58/2013 Z.z. o odvodoch za odňatie

PLOCHA PERSPEKTÍVNEHO ODŇATIA POĽNOHOSPODÁRSKEJ PÔDY

PLOCHY V ZASTAVANOM ÚZEMÍ návrh na vyňatie

PLOCHY MIMO ZASTAVANÉHO ÚZEMIA súhlas č. 2014/020047

PLOCHY PROTIPOVODŇOVÝCH OPATRENÍ

VYSVETLIVKY:
STAV NÁVRH

VYHRADENÁ ZELENĀ POHREBISKO

OCHRANNÉ PÁSMO POHREBISKA 50m

NSKV - NELESNÁ STROMOVÁ A KROVINNÁ VEGETÁCIA (REMÍZKY, ZHLUKY)

VYSVETLIVKY:
STAV NÁVRH

HRANICA SUSEDNÝCH KATASTROV

HRANICA KATASTRÁLNEHO ÚZEMIA, k 1.1.1990

HRANICA ZASTAVANÉHO ÚZEMIA, k 1.1.1990

MOSTNÝ OBJEKT

POTOK CHOTINA, VODNÝ TOK, JAZIERKO

OCHRANNÉ (PRÍSTUPOVÉ PÁSMO) 10m, 6m

ÚZEMNÝ PLÁN - ZMENY A DOPLNKY č. 1/2017 - NÁVRH

obec TOVARNÍKY

OKRES TOPOĽČANY, NITRIANSKY KRAJ

VÝKRES PERSPEKTÍVNEHO POUŽITIA
POĽNOHOSPODÁRSKEHO PÔDNEHO FONDU
A LESNÉHO PÔDNEHO FONDU
NA NEPOĽNOHOSPODÁRSKE ÚČELY

9

OBSTARÁVATEĽ: Obec Tovarníky, starosta obce Ing. Marián Nováčik, Obrancov mieru 82/5, 955 01 Tovarníky, tel. 0917 839 119
ZHOTOVITEĽ: Ing. arch. Janka Privalincová, Azalková 11, 949 01 Nitra, tel. 0905 116 554, jprivalincova@gmail.com
ODBORNE SPÔSOBILÁ OSOBA NA OBSTARANIE ÚPD: Ing. Katarína Francová, Puškinova 1494/7, 955 01 Topoľčany, tel. 0904 186 306, katarina.francova@topolcany.sk

