



SITUÁCIA ŠIRŠÍCH VZŤAHOV M 1:2000

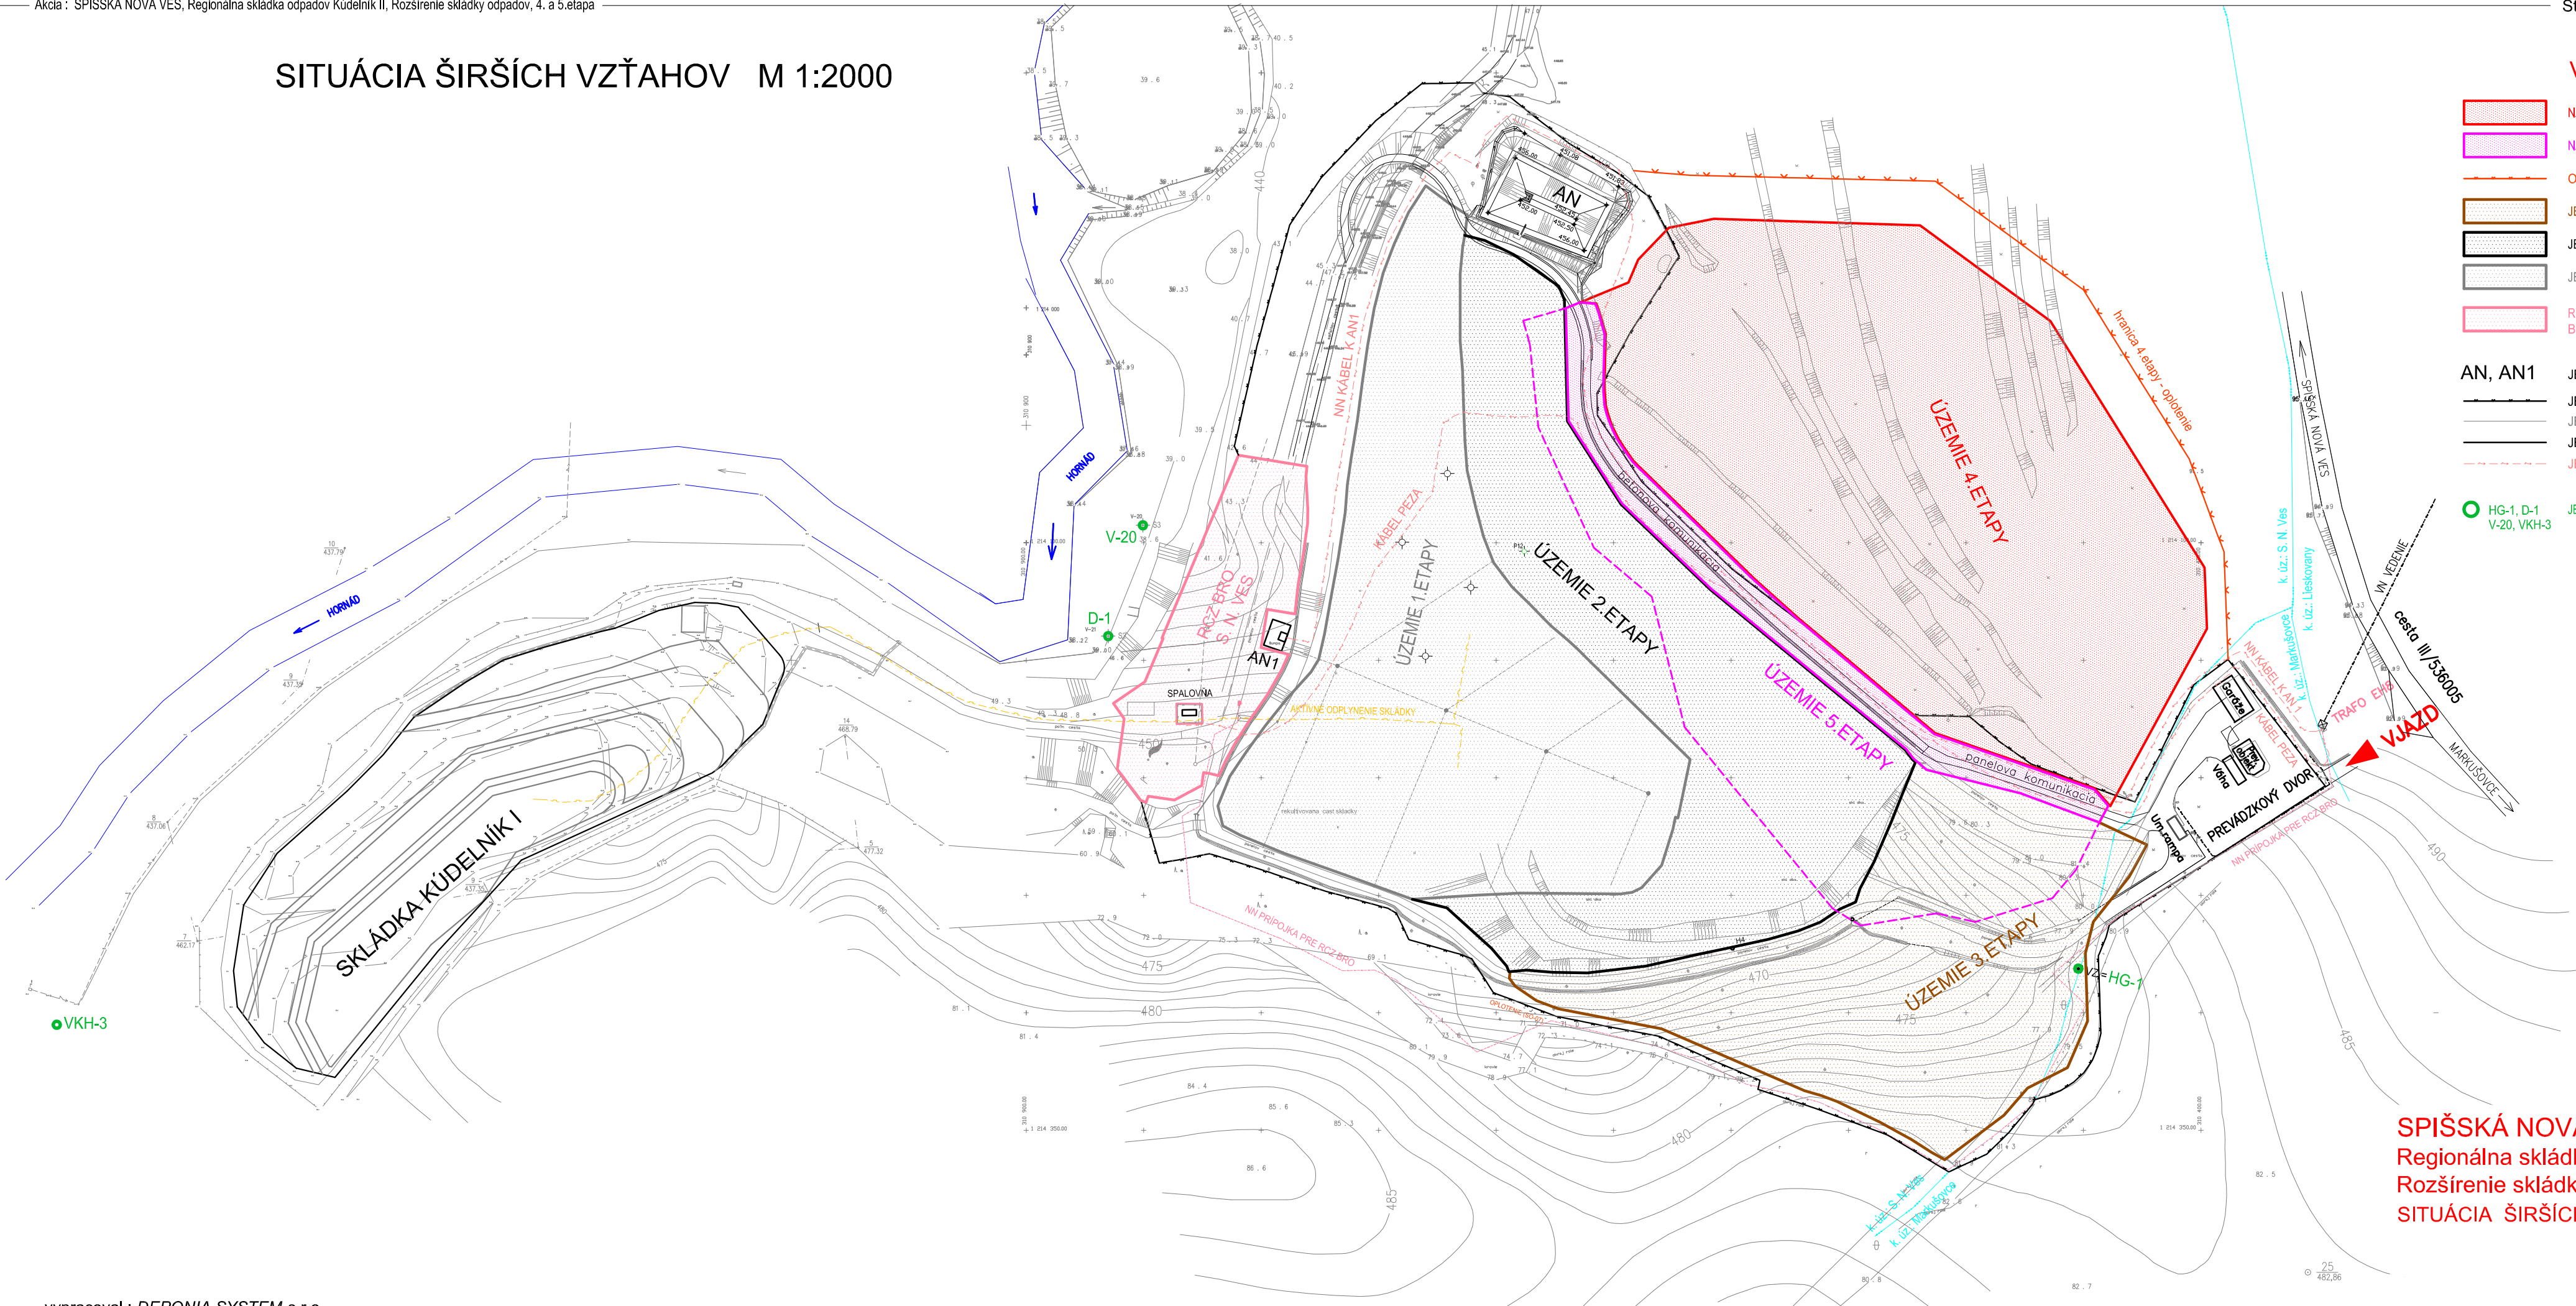

VYSVETLIVKY

- NAVRHOVANÉ SKLÁDKOVACIE PRIESTORY 4.ETAPY
- NAVRHOVANÉ SKLÁDKOVACIE PRIESTORY 5.ETAPY
- OPLOTENIE SKLÁDKY - 4.ETAPA
- JESTVUJÚCE SKLÁDKOVACIE PRIESTORY 3.ETAPY
- JESTVUJÚCE SKLÁDKOVACIE PRIESTORY 2.ETAPY
- JESTVUJÚCE SKLÁDKOVACIE PRIESTORY 1.ETAPY
- REGIONÁLNE CENTRUM ZHODNOCOVANIA BRO SPIŠSKÁ NOVÁ VES
- AN, AN1
- JESTVUJÚCE AKUMULAČNÉ NÁDRŽE PK
- JESTVUJÚCE OPLOTENIE
- JESTVUJÚCE ZAMERANIE ÚZEMIA
- JESTVUJÚCE OBJEKTY
- JESTVUJÚCE PODZEMNÉ KÁBLE
- HG-1, D-1 V-20, VKH-3
- JESTVUJÚCE MONITOROVACIE SONDY SKLÁDKY

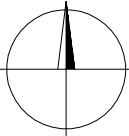

SPIŠSKÁ NOVÁ VES,
Regionálna skládka odpadov Kúdelník II,
Rozšírenie skládky odpadov, 4. a 5.etapa
SITUÁCIA ŠIRŠÍCH VZŤAHOV M 1: 2 000
Príloha č. 2