


SITUÁCIA SKLÁDKY M 1:1000

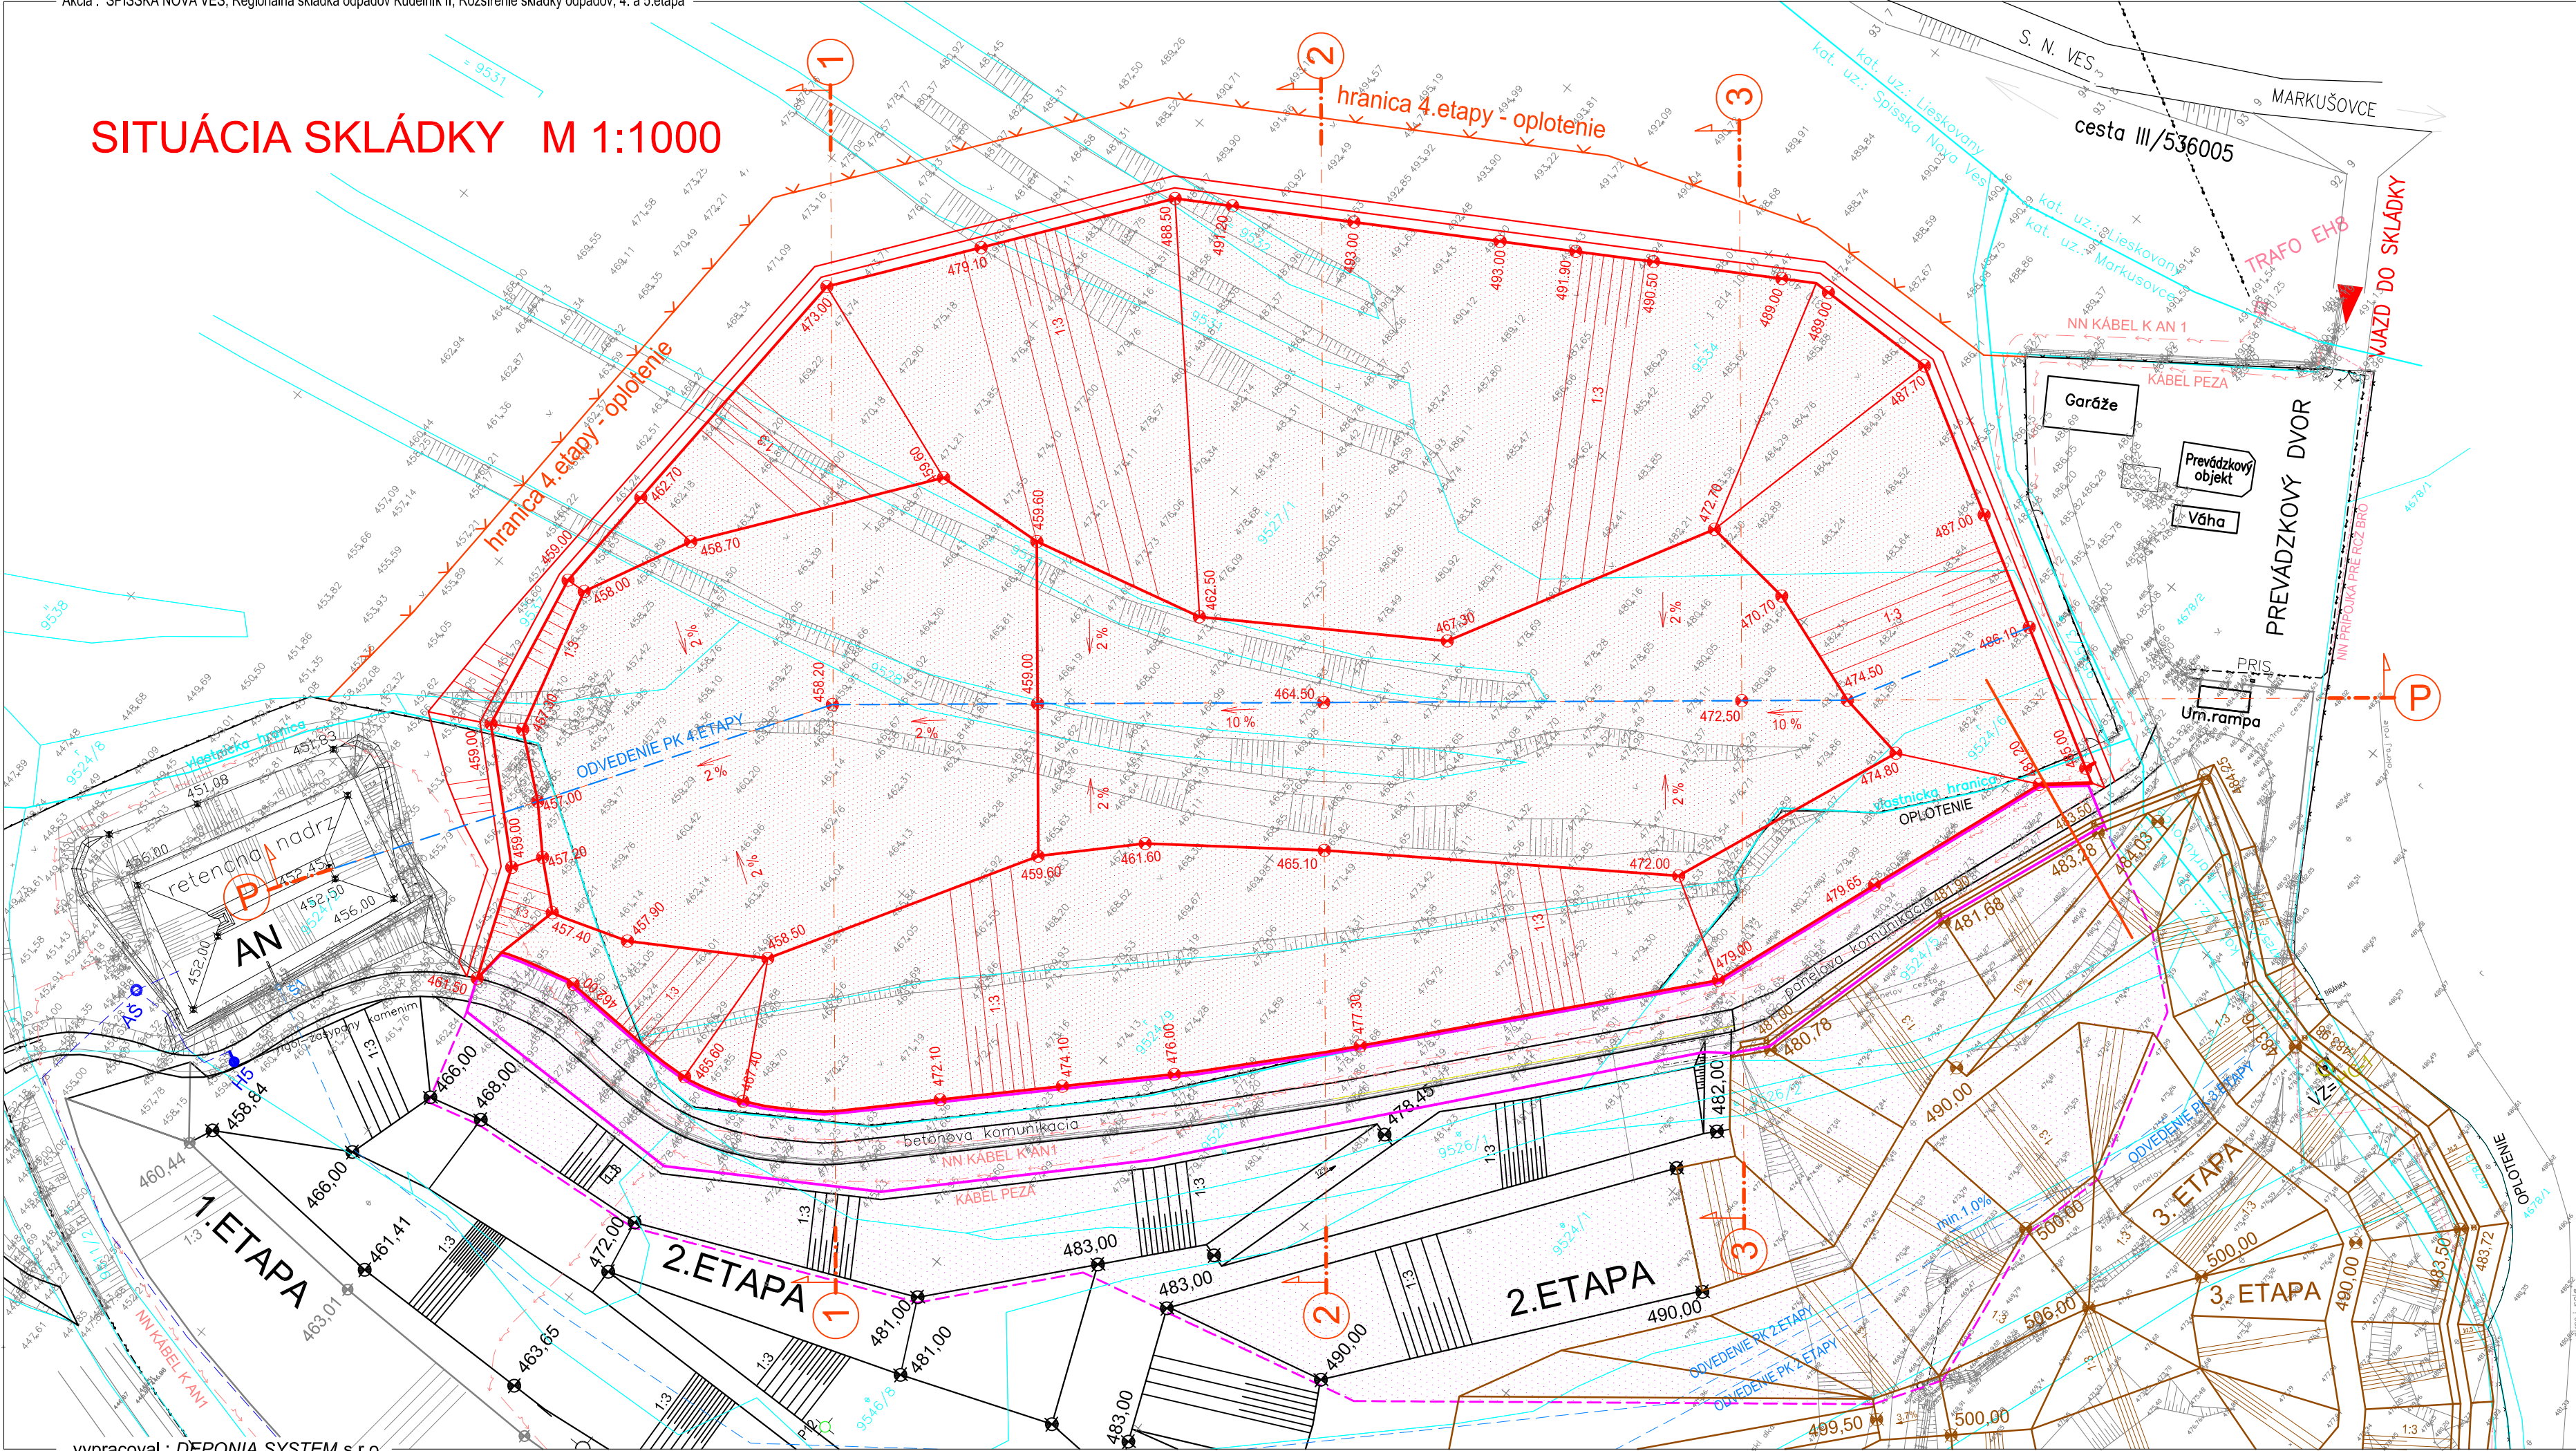

NAVRHOVANÁ OBJEKTOVÁ ZOSTAVA 4.ETAPY

- SO-01 PRÍPRAVA ÚZEMIA
- SO-02 ÚPRAVA PODĽOŽIA
- SO-03 OBVODOVÉ RIGOLY, ODVEDENIE POVRCHOVÝCH VÔD
- SO-04 SKLÁDKOVACIE PRIESTORY
- SO-05 ZACHYTENIE A ODVEDENIE PRIESAKOVÝCH KVAPALÍN
- SO-06 RECIRKULÁCIA PRIESAKOVÝCH KVAPALÍN
- SO-07 ODPLYNENIE
- SO-08 SPEVNENÉ PLOCHY, KOMUNIKÁCIE
- SO-09 OPLATENIE
- SO-10 ÚPRAVA TERÉNU, ZATŔAVNENIE
- SO-101 MONITOROVACÍ SYSTÉM KVALITY PODZEMNÝCH VÔD
- SO-102 UZATVORENIE A REKULTIVÁCIA ROZŠÍRENIA

- VYSVETLIVKY**
- SKLÁDKOVACIE PRIESTORY 4.ETAPY
 - SKLÁDKOVACIE PRIESTORY 5.ETAPY
 - ODVEDENIE PRIESAKOVÝCH KVAPALÍN
 - RECIRKULÁCIA PRIESAKOVÝCH KVAPALÍN
 - SPEVNENÁ PANELOVÁ CESTA
 - OPLATENIE SKLÁDKY
 - VZOROVÉ REZY SKLÁDKY
 - SKLÁDKOVACIE PRIESTORY 3.ETAPY (NÁVRH ZAVÁŽANIA)
 - ZAVEZENÉ A ZREKULTIVOVANÉ SKLÁDKOVACIE PRIESTORY 2.ETAPY
 - ZAVEZENÉ A ZREKULTIVOVANÉ SKLÁDKOVACIE PRIESTORY 1.ETAPY
 - JESTVUJÚCE AKUMULAČNÉ NÁDRŽE PK
 - ODVEDENIE PRIESAKOVÝCH KVAPALÍN JESTVUJÚCICH ETÁP
 - RECIRKULÁCIA PRIESAKOVÝCH KVAPALÍN JESTVUJÚCICH ETÁP
 - JESTVUJÚCE OPLATENIE
 - JESTVUJÚCE ZAMERANIE ÚZEMIA
 - JESTVUJÚCE OBJEKTY
 - KATASTER - PARCELY
 - PRIPRAVOVANÁ STAVBA REGIONÁLNEHO CENTRA ZHODNOCOVANIA BRO SPIŠSKÁ NOVÁ VES
 - HG-1, D-1, V-20 JESTVUJÚCE MONITOROVACIE SONDY SKLÁDKY ODPADOV

SPIŠSKÁ NOVÁ VES,
Regionálna skládka odpadov Kúdelník II,
Rozšírenie skládky odpadov, 4. a 5.etapa
SITUÁCIA SKLÁDKY M 1:1000
Príloha č. 3