


SITUÁCIA ZAVÁŽANIA 4.ETAPY M 1:1000

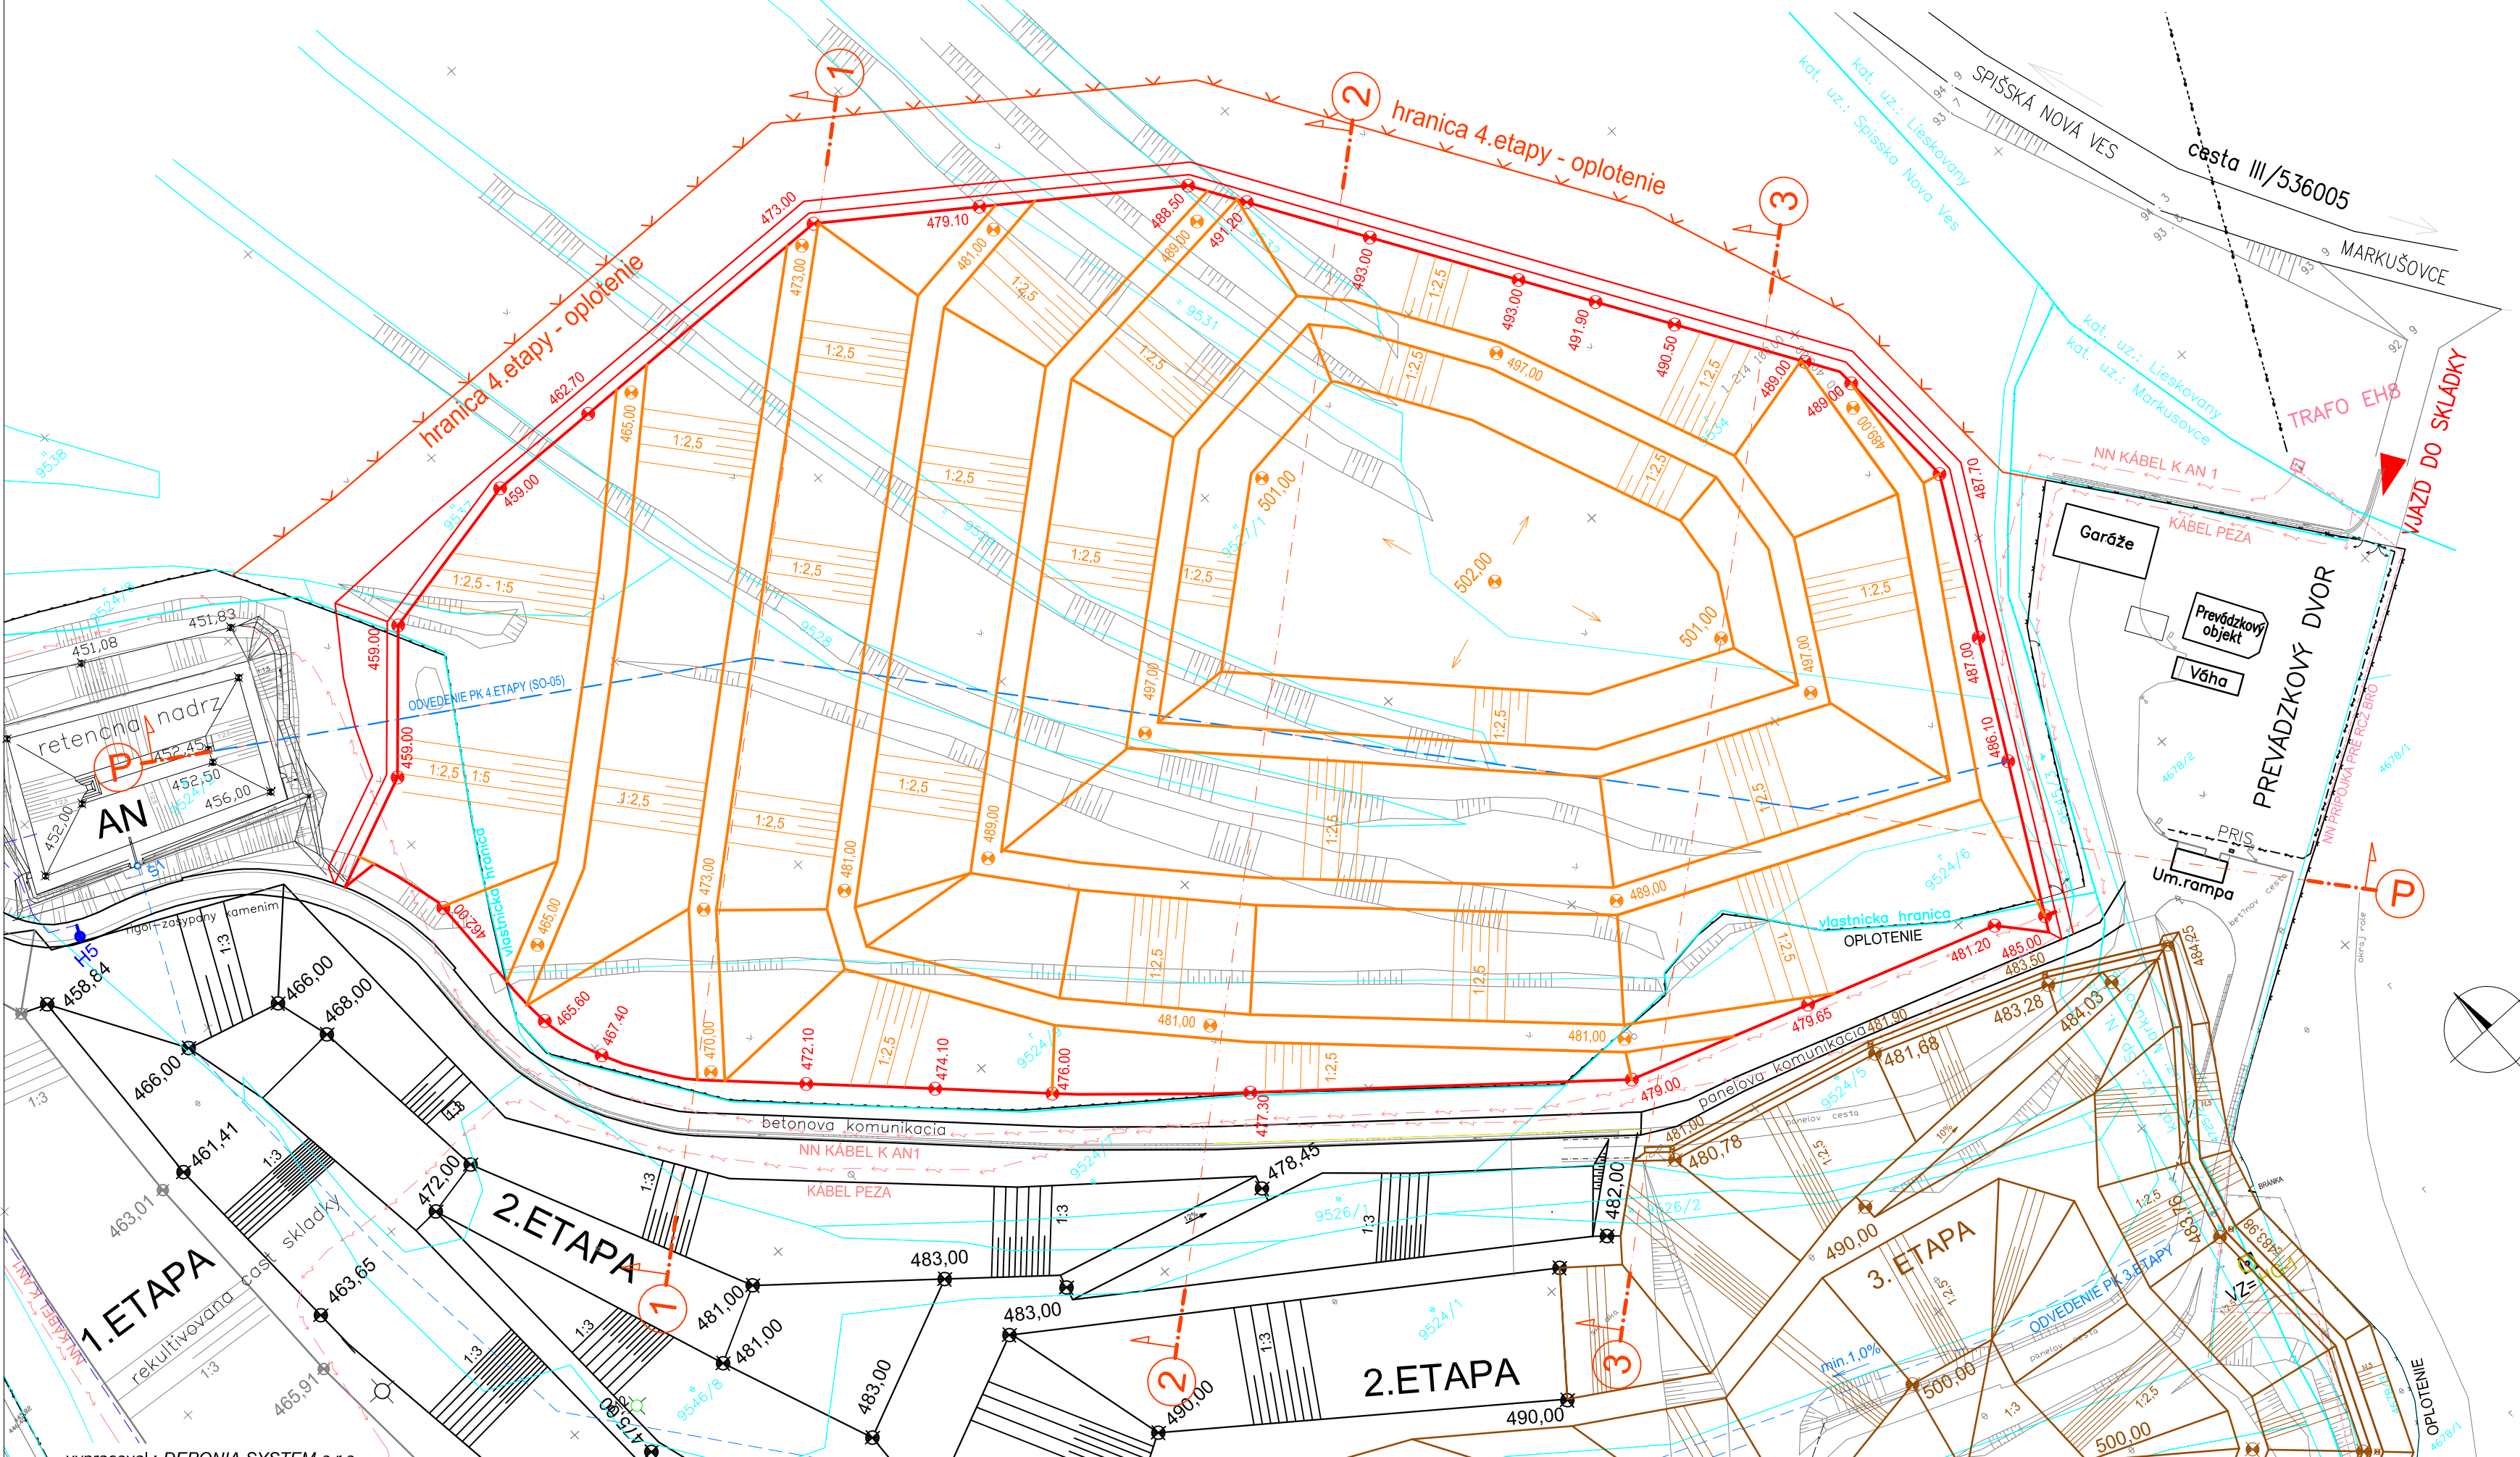

VYSVETLIVKY

- OBVODOVÁ HRÁDZA 4.ETAPY SKLÁDKY
- NÁVRH ZAVÁŽANIA 4.ETAPY SKLÁDKY
- ODVEDENIE PRIESAKOVÝCH KVAPALÍN
- OPLOTENIE SKLÁDKY
- VZOROVÉ REZY SKLÁDKY
- SKLÁDKOVACIE PRIESTORY 3.ETAPY (NÁVRH ZAVÁŽANIA)
- ZAVEZENÉ A ZREKULTIVOVANÉ SKLÁDKOVACIE PRIESTORY 2.ETAPY
- ZAVEZENÉ A ZREKULTIVOVANÉ SKLÁDKOVACIE PRIESTORY 1.ETAPY
- JESTVUJÚCE OPLOTENIE
- JESTVUJÚCE ZAMERANIE ÚZEMIA
- HG-1
- JESTVUJÚCE MONITOROVACIE SONDY SKLÁDKY ODPADOV

SPIŠSKÁ NOVÁ VES,
Regionálna skládka odpadov Kúdelník II,
Rozšírenie skládky odpadov, 4. a 5.etapa
SITUÁCIA ZAVÁŽANIA 4.ETAPY M 1:1000
Príloha č. 5