



VZOROVÝ POZDĹŽNY REZ SKLÁDKY M 1:500

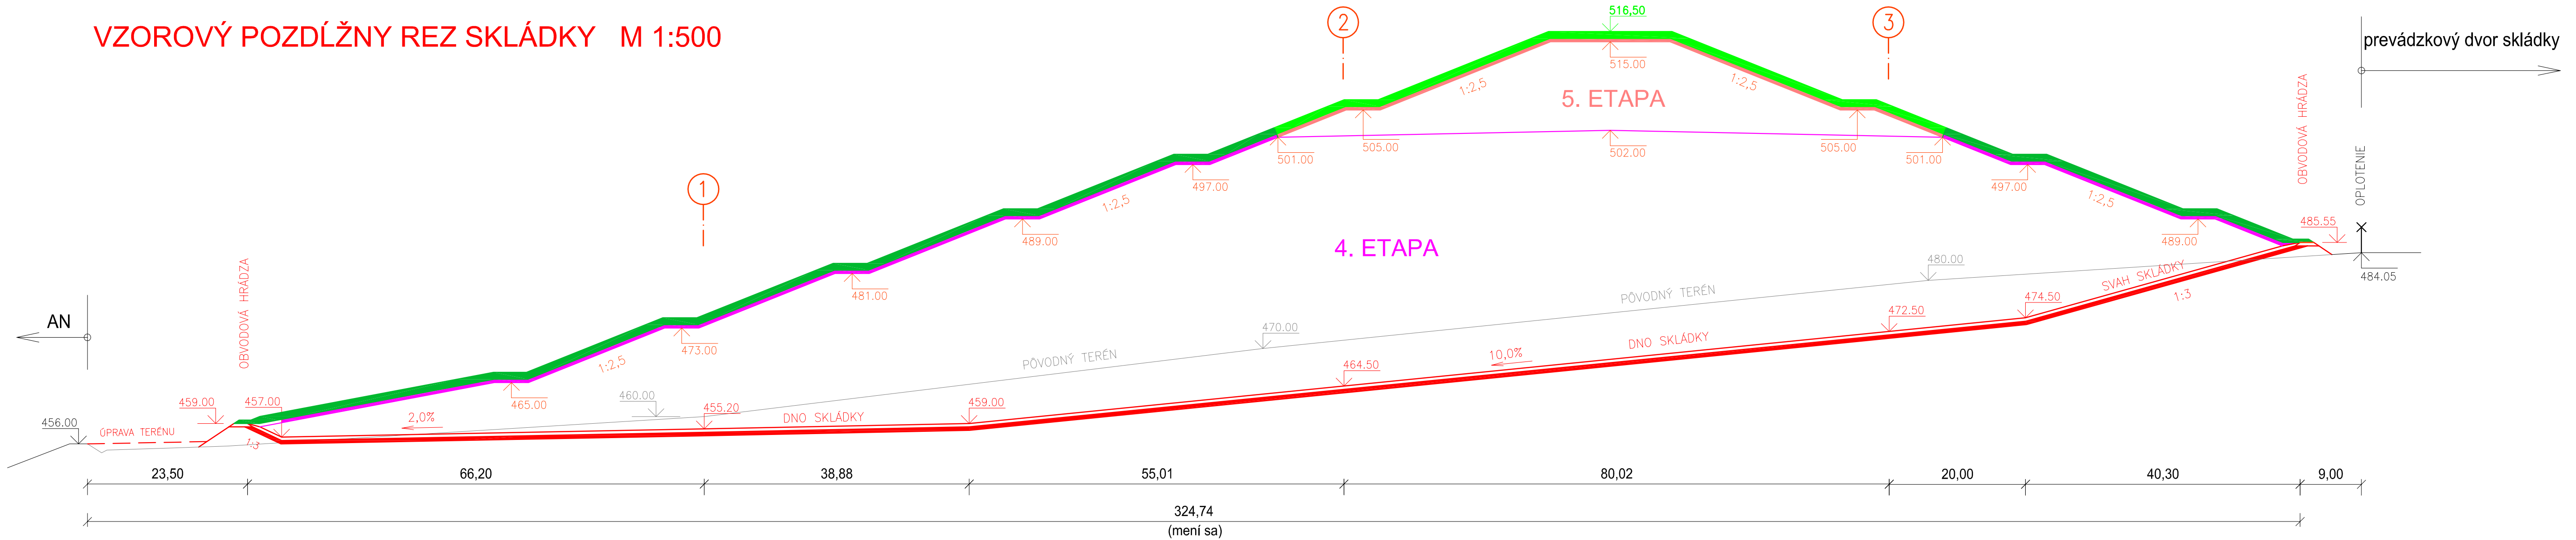

Ⓐ ZLOŽENIE KONŠTRUKČNÝCH VRSTVIEK DNA A SVAHOV 4. A 5.ETAPY SKLÁDKY M 1:50

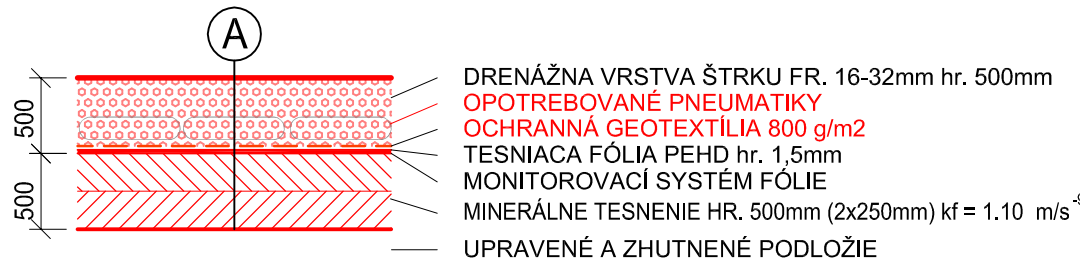

Ⓡ ZLOŽENIE VRSTVIEK UZATVORENIA A REKULTIVÁCIE 4. A 5.ETAPY SKLÁDKY M 1:50



VYSVETLIVKY

- KONŠTRUKCIA DNA A SVAHOV 4.ETAPY SKLÁDKY
- KONŠTRUKCIA UZATVORENIA A REKULTIVÁCIE 4.ETAPY SKLÁDKY
- KONŠTRUKCIA UZATVORENIA A REKULTIVÁCIE 5.ETAPY SKLÁDKY

Maximálna kóta zavážania 4.etapy - 502,00 m n. m.
Maximálna kóta rekultivácie 4.etapy - 503,50 m n. m.
Tvar zavážania je zrejmy z prílohy - 8. Situácia zavážania 4.etapy

Maximálna kóta zavážania 5.etapy - 515,00 m n. m.
Maximálna kóta rekultivácie 5.etapy - 516,50 m n. m.
Tvar zavážania je zrejmy z prílohy - 9. Situácia zavážania 5.etapy

SPIŠSKÁ NOVÁ VES,
Regionálna skládka odpadov Kúdelník II,
Rozšírenie skládky odpadov, 4. a 5.etapa
VZOROVÝ POZDĹŽNY REZ M 1:500
Príloha č. 7