


ČISTOPIS

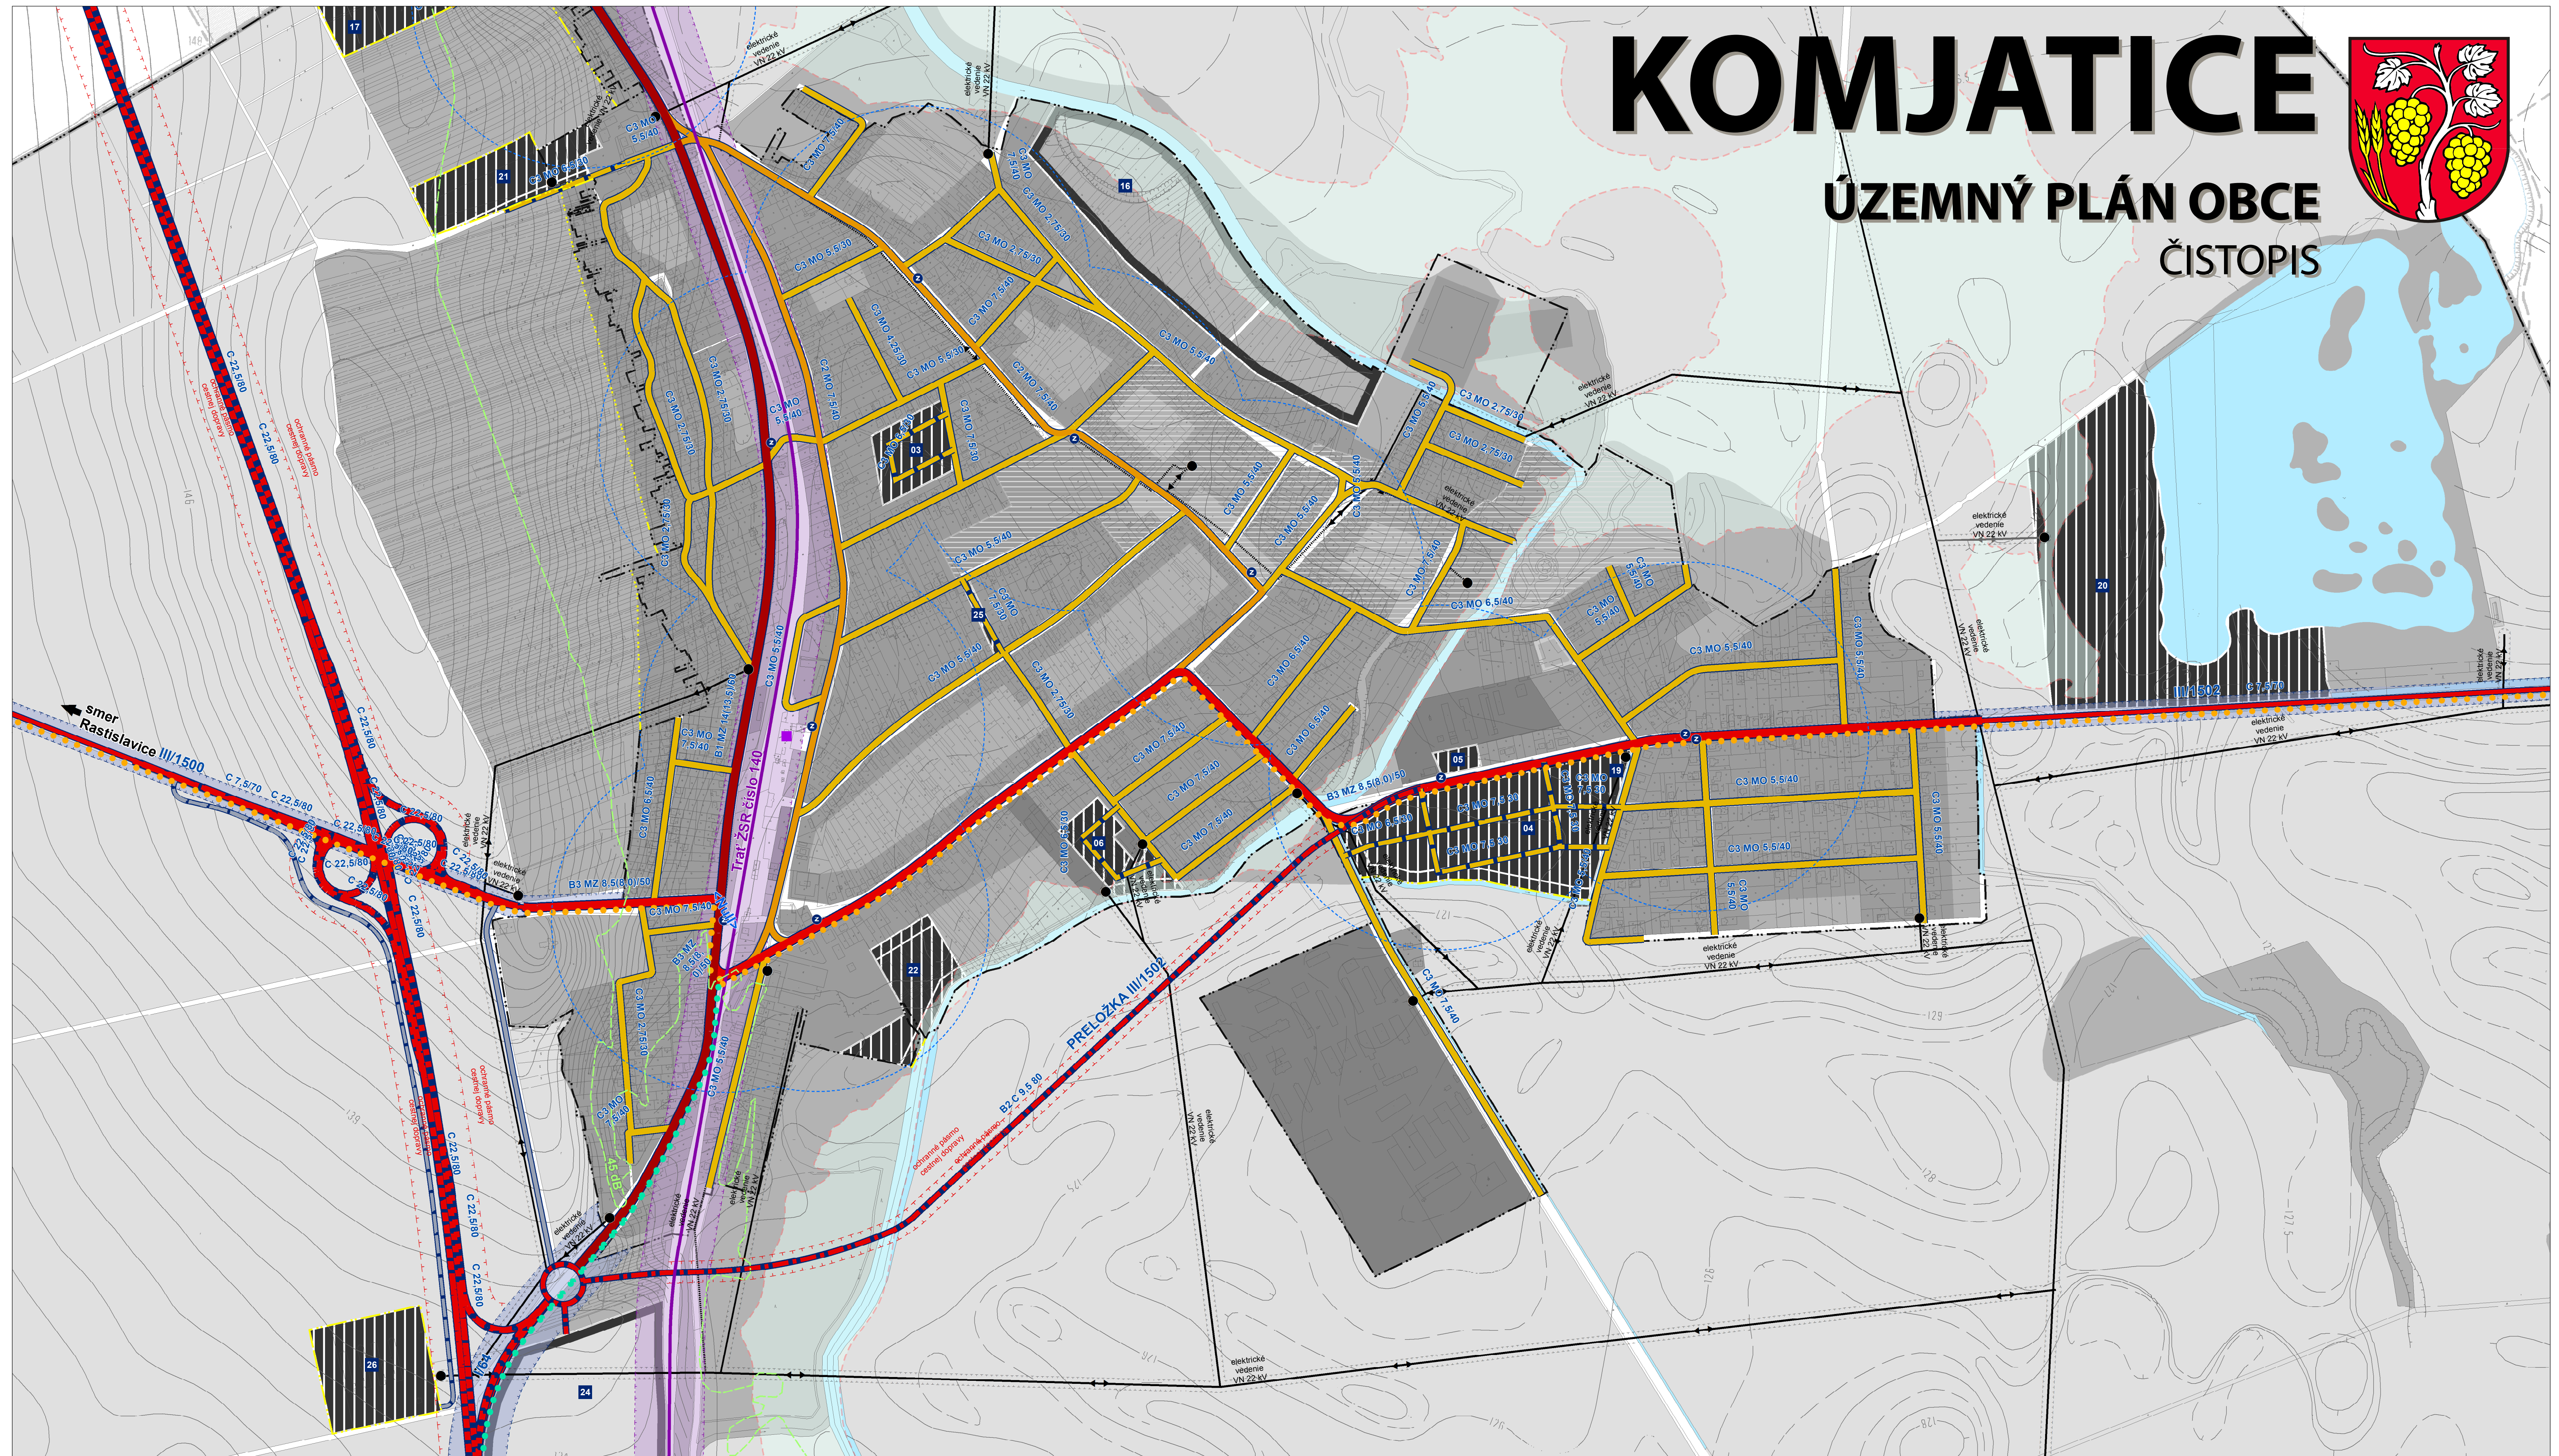


Zdroje údajov: Územné a správne usporiadanie © GKÚ, Ochrana prírody © ŠOP SR, Ochrana pamiatok © KPÚ Nitra, Nerastné suroviny, skládky a zosuvy © ŠGÚDŠ

VÝKRES VEREJNÉHO DOPRAVNÉHO VYBAVENIA

AŽ PROJEKT s.r.o.
Toplianska 28
821 07 Bratislava

OBEC KOMJATICE
Nádražná 97/344
941 06 Komjatice

12/2016

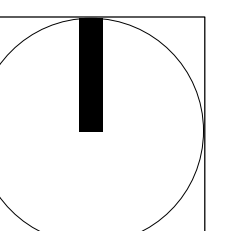

3



1 000 m

1:5000