


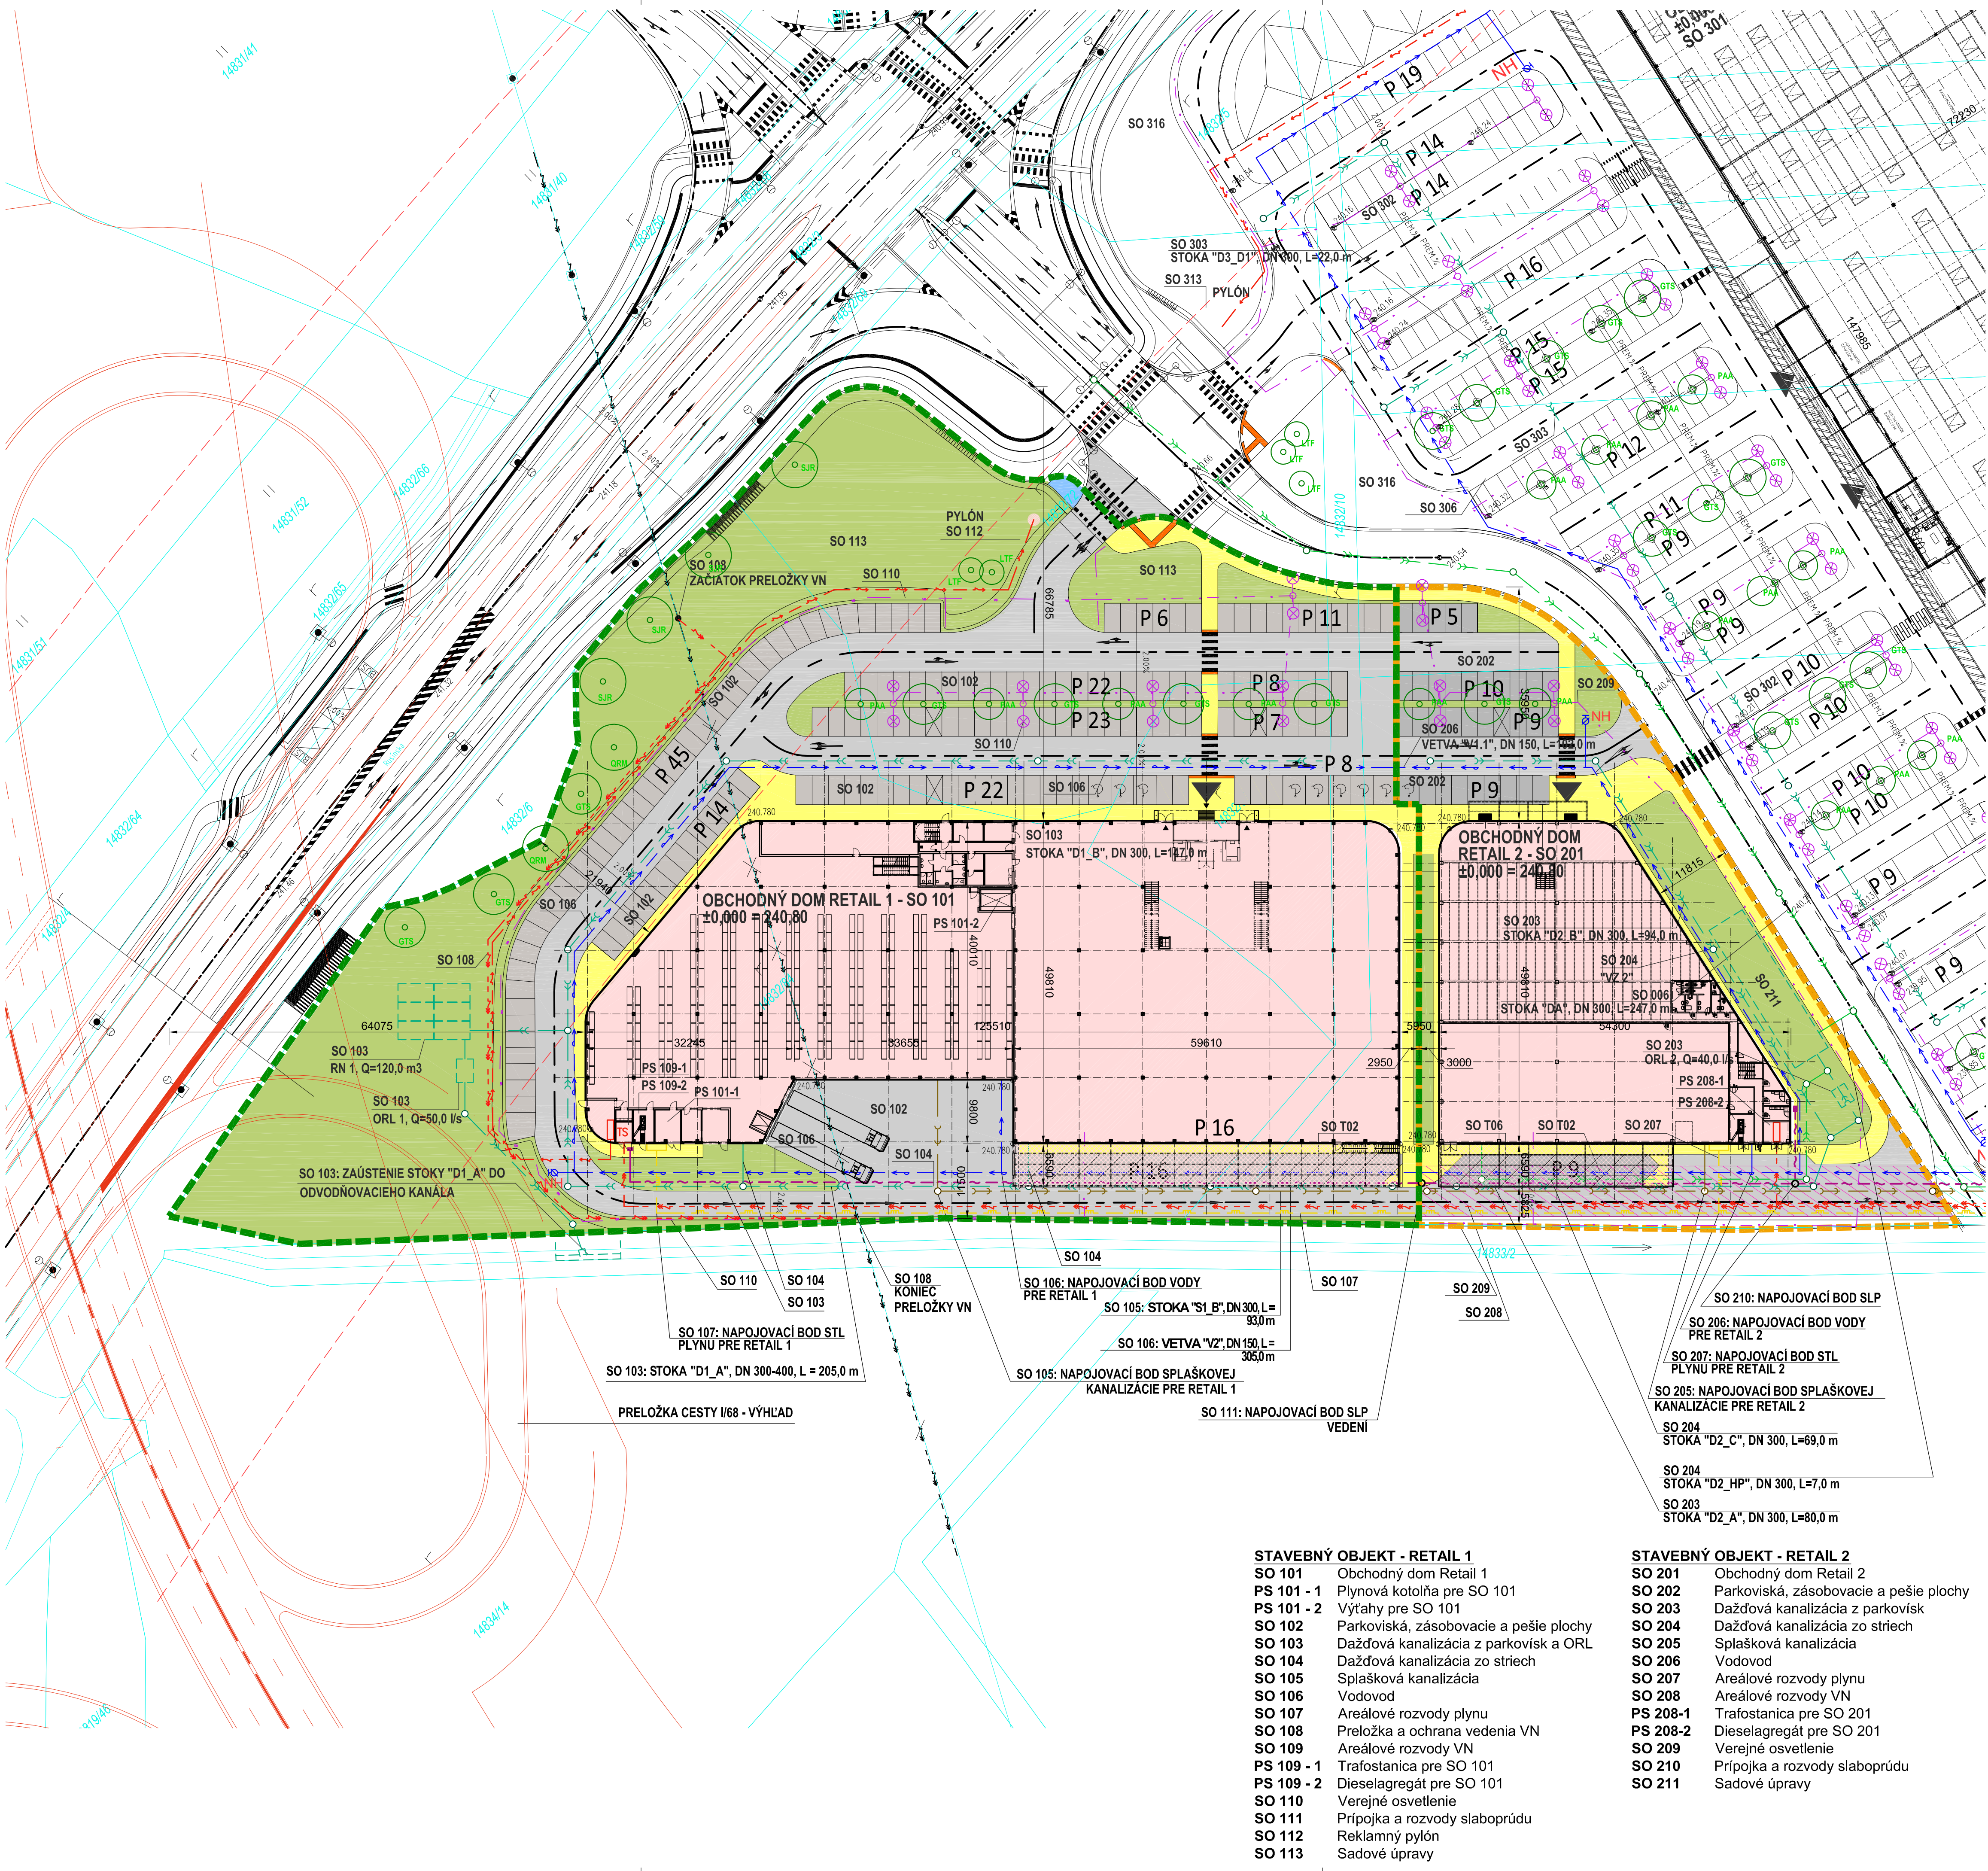

LEGENDA:

NAVRHOVANÉ OBJEKTY A PLOCHY

NAVRHOVANÉ BUDOVY

NAVRHOVANÉ BUDOVY - PARKING V OBJEKTE

KOMUNIKÁCIE - ASFALTOBETÓN

PARKOVACIE MIESTA - ASFALTOBETÓN

PLOCHY PRE PEŠÍCH - BETÓNOVÁ DLAŽBA

PLOCHY ZELENÉ / SADOVÝCH ÚPRAV

HRANICA RIEŠENÉHO ÚZEMIA RETAIL 1

HRANICA RIEŠENÉHO ÚZEMIA RETAIL 2

ČASŤ RIEŠENÉHO ÚZEMIA RETAIL 2, VYHRADENÁ PRE OBJEKTY SPOLOČ. TECHNICKEJ INFRAŠTRUKTÚRY (RIEŠI SAMOSTAT. PROJEKT HOBBY PARK SEKČOV - SPOLOČNÁ TECHNICKÁ INFRAŠTRUKTÚRA)

EXISTUJÚCE SIETE:

VODOVOD

SPLAŠKOVÁ KANALIZÁCIA

VTL PLYN

NADZEMNÉ VEDENIE VN

SLABOPRÚDOVÉ KÁBLE

NAVRHOVANÉ SIETE :

VODOVOD

SPLAŠKOVÁ KANALIZÁCIA

VÝTLAK SPLAŠKOVEJ KANALIZÁCIE

SPLAŠKOVÁ KANALIZÁCIA

SPLAŠKOVÁ KANALIZÁCIA

VTL PLYN

STL PLYN

PODZEMNÉ VEDENIE VN

PODZEMNÉ VEDENIE NN

PODZEMNÉ VEDENIE SLP

PODZEMNÉ ROZVODY AREÁLOVÉHO OSVETLENIA

OCHRANNÉ PÁSMO KOMUNIKÁCIE 1. TRIEDY

NAVRHOVANÉ ZARIADENIA:

PRVKY VONKAJŠIEHO AREÁLOVÉHO OSVETLENIA

PRVKY VEREJNÉHO OSVETLENIA

VŠ

VODOMERNÁ ŠACHTA

KANALIZAČNÉ REVÍZNIE A KONTROLNÉ ŠACHTY - SPLAŠKOVÁ / DAŽDOVÁ

KÁBLOVÁ ŠACHTA

DISTRIBUČNÝ BOX PRE OPTIKU A UKONČENIE HDPE - RAC-FO-A07-X1

VN []

VSÁKOVACIA NÁDRŽ DAŽDOVÝCH VÔD

ORL

ODLUČOVAC ROPNÝCH LÁTKO

NH

HYDRANT NADZEMNÝ DN 150

STAVEBNÝ OBJEKT - RETAIL 1

SO 101 Obchodný dom Retail 1
PS 101 - 1 Plynová kotolňa pre SO 101
PS 101 - 2 Výtahy pre SO 101
SO 102 Parkoviská, zásobovanie a pešie plochy
SO 103 Dažďová kanalizácia z parkovísk a ORL
SO 104 Dažďová kanalizácia zo striech
SO 105 Splašková kanalizácia
SO 106 Vodovod
SO 107 Areálové rozvody plynu
SO 108 Preložka a ochrana vedenia VN
SO 109 Areálové rozvody VN
PS 109 - 1 Trafostanica pre SO 101
PS 109 - 2 Dieselagregát pre SO 101
SO 110 Verejné osvetlenie
SO 111 Pripojka a rozvody slaboprádu
SO 112 Reklamný pylón
SO 113 Sádové úpravy

STAVEBNÝ OBJEKT - RETAIL 2

SO 201 Obchodný dom Retail 2
SO 202 Parkoviská, zásobovanie a pešie plochy
SO 203 Dažďová kanalizácia z parkovísk
SO 204 Dažďová kanalizácia zo striech
SO 205 Splašková kanalizácia
SO 206 Vodovod
SO 207 Areálové rozvody plynu
SO 208 Areálové rozvody VN
PS 208-1 Trafostanica pre SO 201
PS 208-2 Dieselagregát pre SO 201
SO 209 Verejné osvetlenie
SO 210 Pripojka a rozvody slaboprádu
SO 211 Sádové úpravy

REV / rev	DÁTUM / date	MENO / name	POPS / description
±0,000 = 240,800 m.n.m.			
NÁZOV A Miesto STAVBY / project title and location			INVESTOR / investor
HOBBY PARK SEKČOV - OBCHODNÝ DOM RETAIL 1 A RETAIL 2			ATRIOS s.r.o. Mlynská 7 040 01 Košice
ARCHITEKT / GENERALNÝ PROJEKTANT / architect			HIP / project engineer
Atrios Architects s.r.o. Polus Tower I Vajpanská 100A 831 04 Bratislava			Ing. arch. Pavol Čechvala
STUPEŇ DOKUMENTÁCIE / stage of documentation		ČÍSLO ZÁKAZKY	DÁTUM / date
DOKUMENTÁCIA PRE ÚZEMNÉ ROZHODNUTIE		A-16-044-002	09 / 2017
STAVEBNÝ OBJEKT / building item		ČASŤ / part	PÁRE / set No.
D		KOORDINAČNÁ SITUÁCIA	8 x A4
NÁZOV VÝKRESU / drawing		PROFESIA / profession	MIERKA / scale
KOORDINAČNÁ SITUÁCIA Variant 2			1 : 500
KOD ZÁKAZKY / code of project	STUPEŇ / stage	STAVEBNÝ OBJEKT / building item	PROFESIA / profession
HPS1	UR	D	001 00