


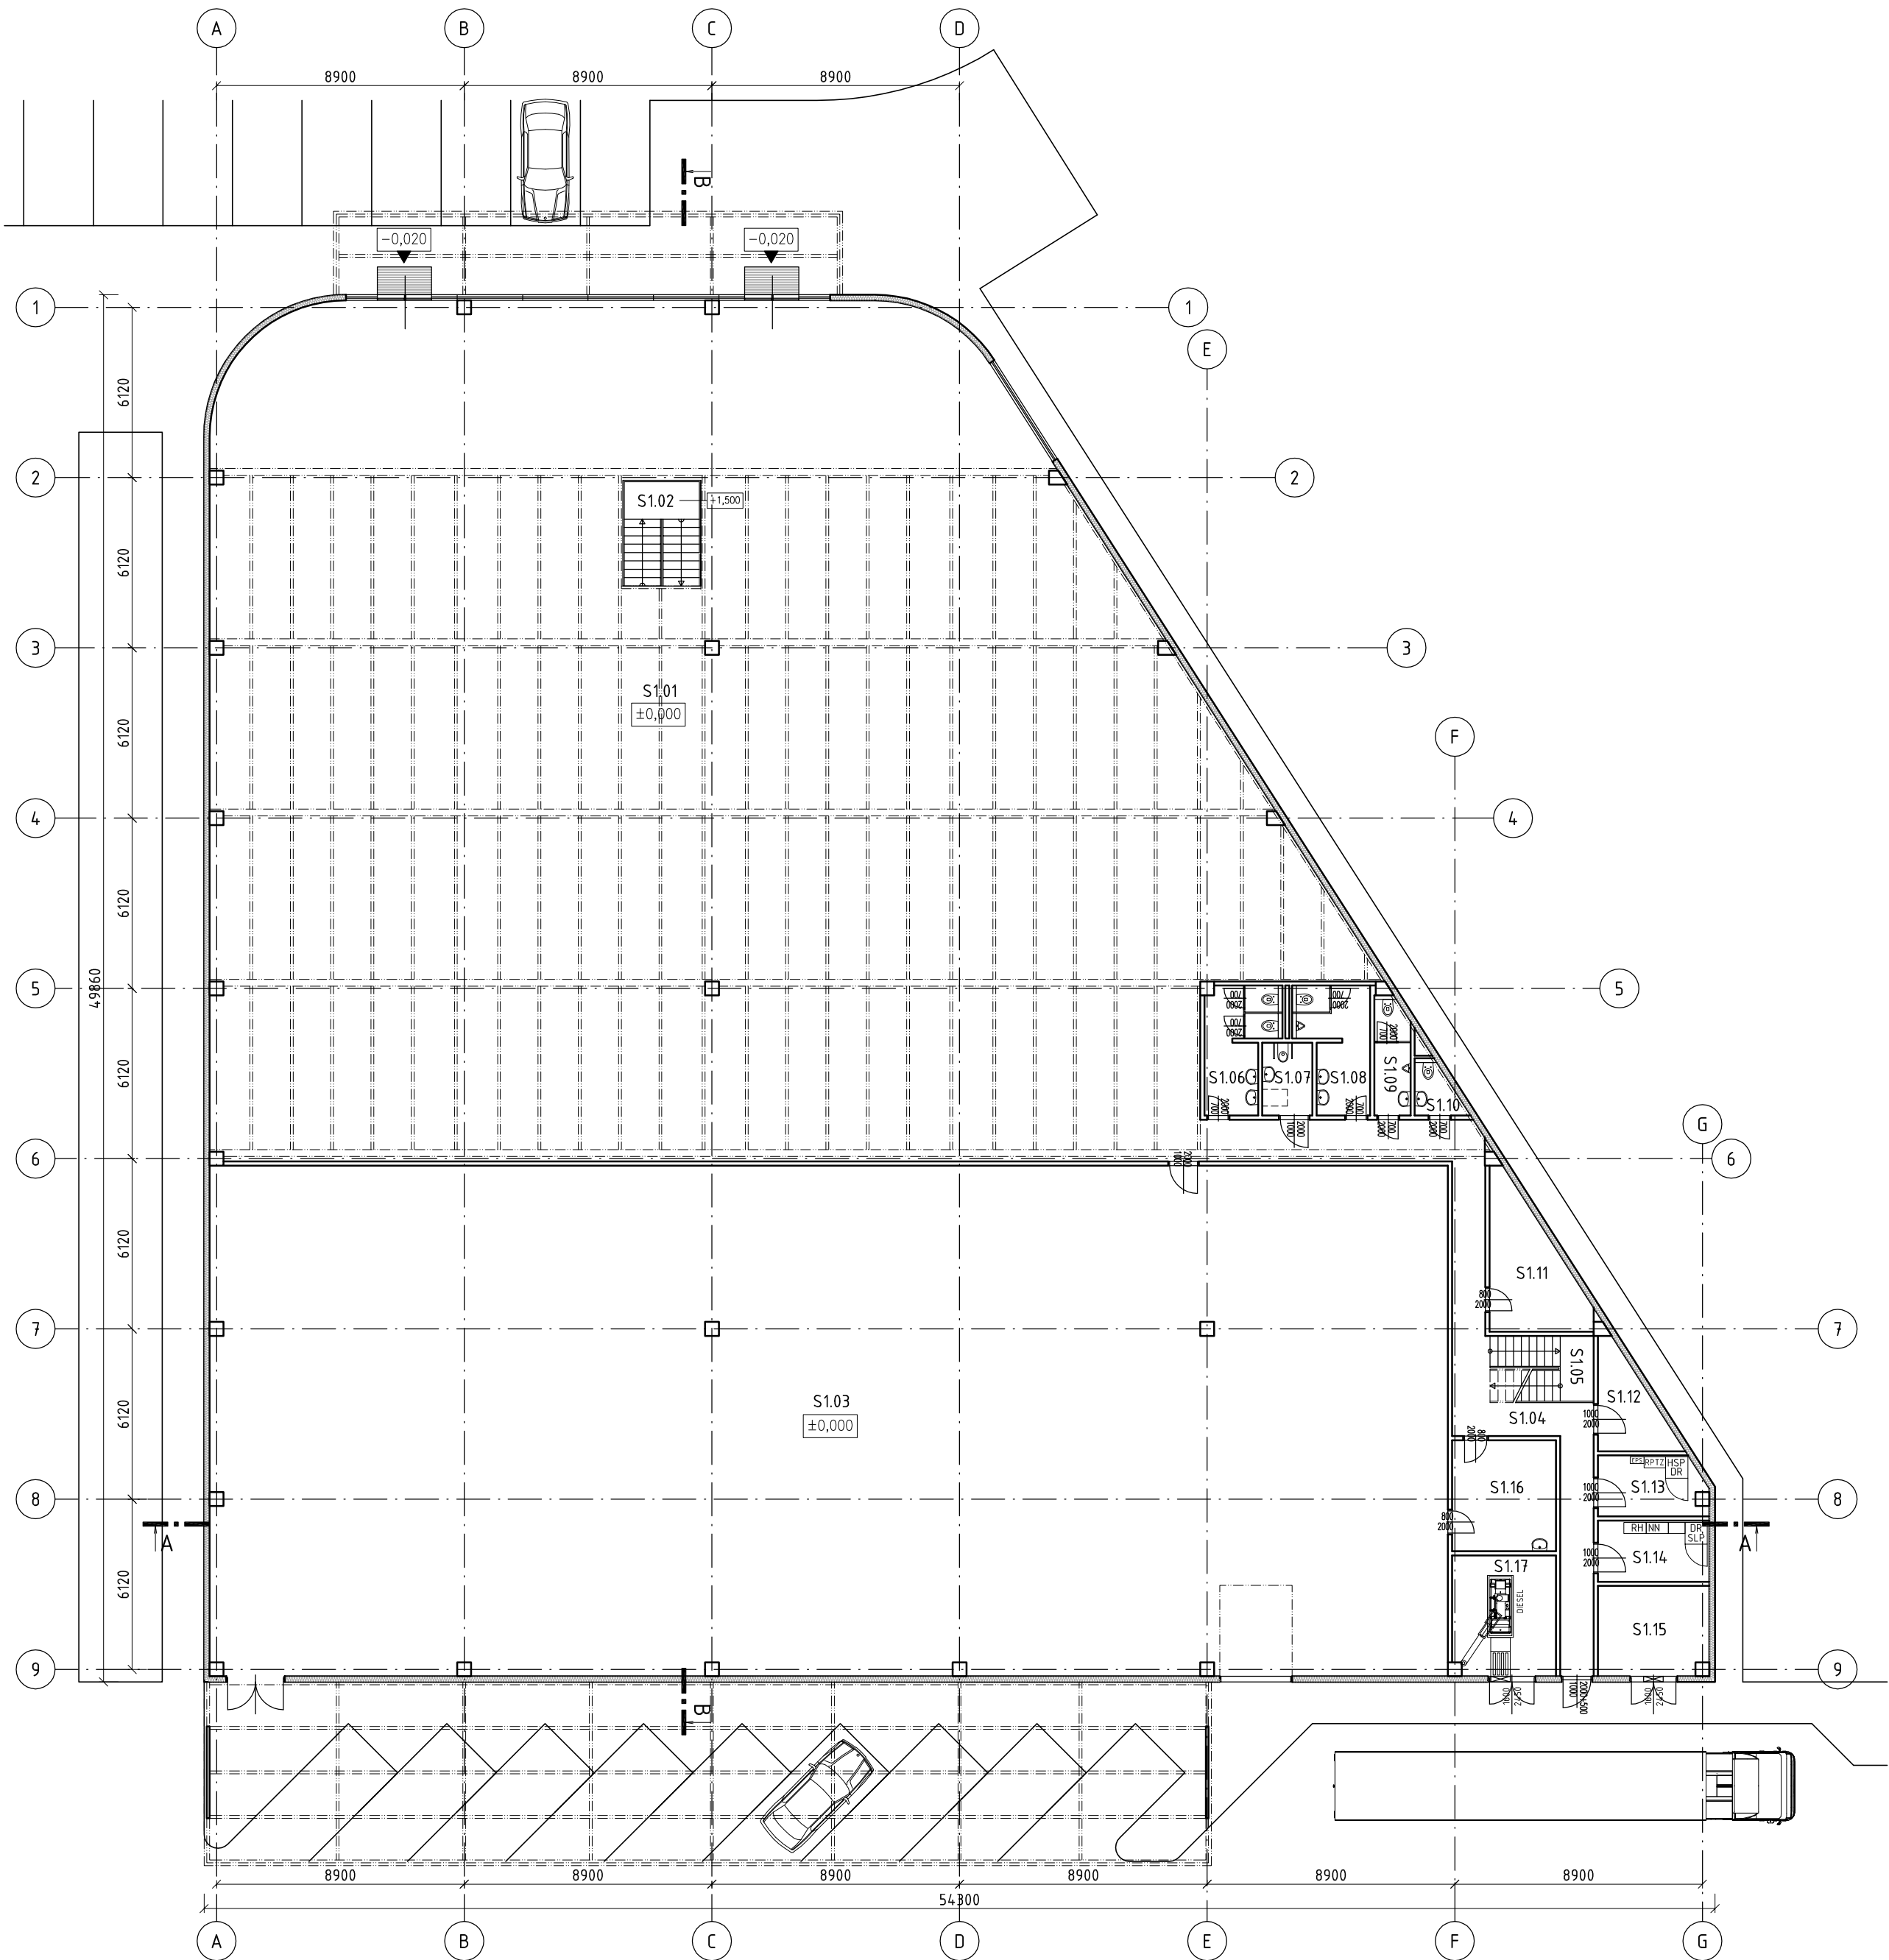


1.NP - TABUĽKA MIESTNOSTÍ		
číslo miestn.	účel	plocha (m²)
S1.01	predajná plocha	1053,6
S1.02	schodisko (z pred.plochy)	10,6
S1.03	sklad	815,3
S1.04	chodba	42,5
S1.05	únikové schodisko	8,9
S1.06	WC ženy - zákazníci	10,2
S1.07	WC imobilní	4,7
S1.08	WC muži- zákazníci	10,2
S1.09	WC muži- zamestnanci	5,2
S1.10	WC ženy- zamestnanci	2,7
S1.11	príručný sklad	14,0
S1.12	príručný sklad	7,6
S1.13	miestnosť ELE, NN rozvodňa	8,1
S1.14	miestnosť ELE-PTZ	8,8
S1.15	trafostanica	12,8
S1.16	servisná miestnosť	14,9
S1.17	dieselagregát	16,1
spolu 1.NP		2046,2



REV / rev	DÁTUM / date	MENO / name	POPIS / description

±0,000 = 240,800 m.n.m.

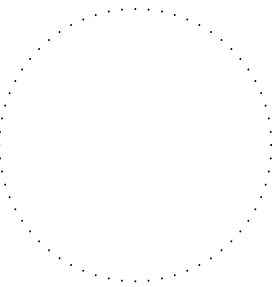NÁZOV A MIESTO STAVBY / project title and location HOBBY PARK SEKČOV - OBCHODNÝ DOM RETAIL 2 Rusínska cesta, Prešov			INVESTOR / investor		
ARCHITEKT / GENERALNÝ PROJEKTANT / architect Atrios Architects s.r.o. Kutuzovova 11 831 03 Bratislava		HIP / project engineer Ing. arch. Pavol Čechvala			
PROJEKTANT ČASTI PD / consultant designer Atrios Architects s.r.o. Kutuzovova 11 831 03 Bratislava e-mail: info@atrios.sk		ZODPOVEDNÝ PROJEKTANT / designed by Ing. arch. Pavol Čechvala			
		VYPRACOVAL / drawn by Ing. arch. Pavol Čechvala			
		KONTROLOVAL / checked by Ing. arch. Oskar Mészár			
STUPEŇ DOKUMENTÁCIE / stage of documentation DOKUMENTÁCIA PRE ÚZEMNÉ ROZHODNUTIE			ČÍSLO ZÁKAZKY A-16-044-000	DÁTUM / date 07 / 2017	PARÉ / set No.
			FORMÁT / format 4 x A4		
STAVEBNÝ OBJEKT / building item SO-201 OBCHODNÝ DOM RETAIL 2			ČASŤ / part E DOKUMENTÁCIA STAVEB. OBJEKTOV		
NÁZOV VÝKRESU / drawing PôDORYS 1.NP			PROFESIA / profession ARCHITEKTONICKO - STAVEBNÉ RIEŠENIE		MIERKA / scale 1 : 200
KÓD ZÁKAZKY / code of project HPS2	STUPEŇ / stage UR	STAVEBNÝ OBJEKT / building item 201	ČASŤ / part ASR	ČÍSLO VÝKRESU / drawing No. 101	REVÍZIA / revision 00