


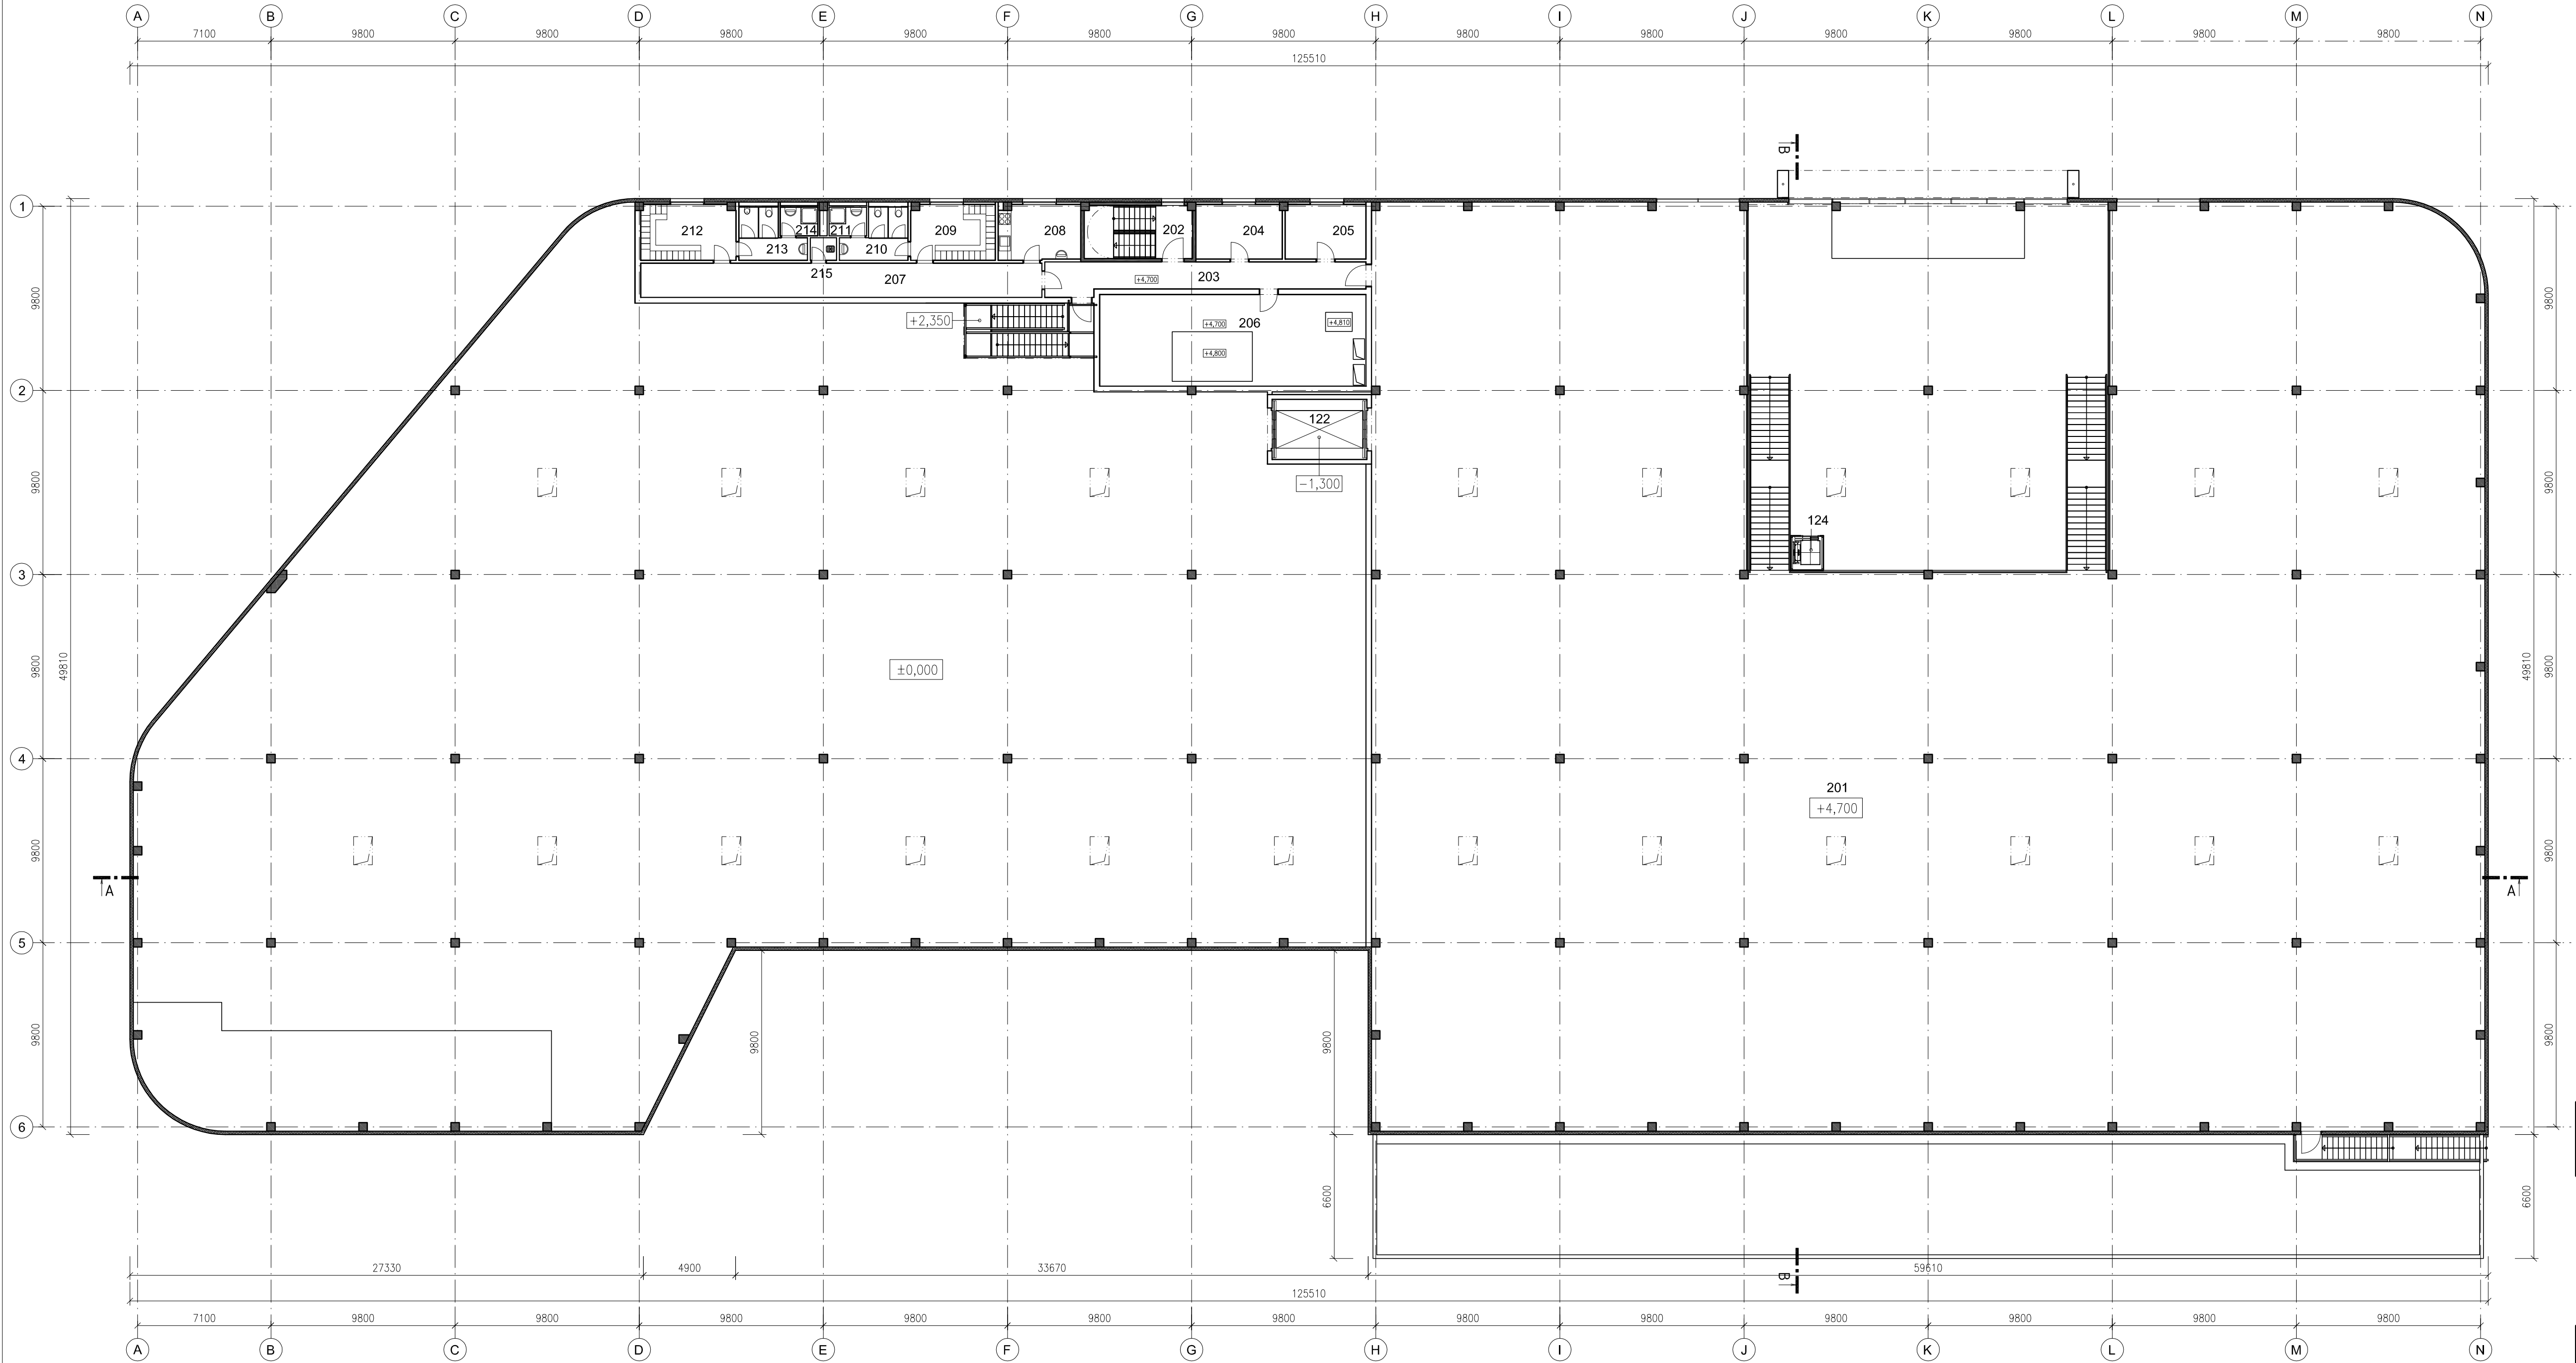

2.NP - TABUĽKA MIESTNOSTÍ		
Č. M.	NÁZOV MIESTNOSTI	PLOCHA m2
201	VÝSTAVNO-PREDAJNÁ PLOCHA NA 2.NP	2541,5
202	SCHODISKO	5,4
203	CHODBA	25,8
204	KANCELÁRIA	13,3
205	KANCELÁRIA	12,4
206	STROJOVNÁ VZT	69,1
207	CHODBA	39,0
208	DENNÁ MIESTNOSŤ	12,7
209	ŠATŇA ZAMESTNANCI - ŽENY	13,2
210	WC ZAMESTNANCI - ŽENY	7,8
211	UMYVÁREŇ ZAMESTNANCI - ŽENY	3,0
212	ŠATŇA ZAMESTNANCI - MUŽI	14,8
213	WC ZAMESTNANCI - MUŽI	7,8
214	UMYVÁREŇ ZAMESTNANCI - MUŽI	3,0
215	UPRATOVACIA MIESTNOSŤ	1,7
CELKOVÁ ČISTÁ PODLAŽNÁ PLOCHA		2770,5

REV / rev	DÁTUM / date	MENO / name	POPIS / description

±0,000 = 240,800 m.n.m.

NÁZOV A MIESTO STAVBY / project title and location HOBBY PARK SEKČOV - OBCHODNÝ DOM RETAIL 1 Rusínska cesta, Prešov			INVESTOR / investor
ARCHITEKT / GENERÁLNY PROJEKTANT / architect  Atlas Architects s.r.o. Kutuzovova 11 831 03 Bratislava		HP / project engineer Ing. arch. Pavol Čechvala	
PROJEKTANT ČASTI PD / consultant designer  Atlas Architects s.r.o. Kutuzovova 11 831 03 Bratislava e-mail: info@atlas.sk		ZODPOVEDNÝ PROJEKTANT / designed by Ing. arch. Pavol Čechvala VYPRACOVAL / drawn by Ing. arch. Pavol Čechvala KONTROLOVAL / checked by Ing. arch. Oskar Mészár	
STUPEŇ DOKUMENTÁCIE / stage of documentation DOKUMENTÁCIA PRE ÚZEMNÉ ROZHODNUTIE			ČÍSLO ZAKAZKY A-16-044-002
STAVEBNÝ OBJEKT / building item SO-01 OBCHODNÝ DOM RETAIL 1			DÁTUM / date 11 / 2016 FORMÁT / format 10 x A4
NÁZOV VÝKRESU / drawing PôDORYS 2.NP			PÁRE / set No.
KÓD ZAKAZKY / code of project			ČÍSLO VÝKRESU / drawing No.
STUPEŇ / stage			REVÍZIA / revision
STAVEBNÝ OBJEKT / building item			ČASŤ / part
DOKUMENTÁCIA STAVEB. OBJEKTOV			MIERKA / scale
ARCHITEKTONICKO - STAVEBNÉ RIEŠENIE			1 : 200
HPS1			UR
01			ASR
102			00