


KOKOŠOVCE

ZMENY A DOPLNKY č.1/2017

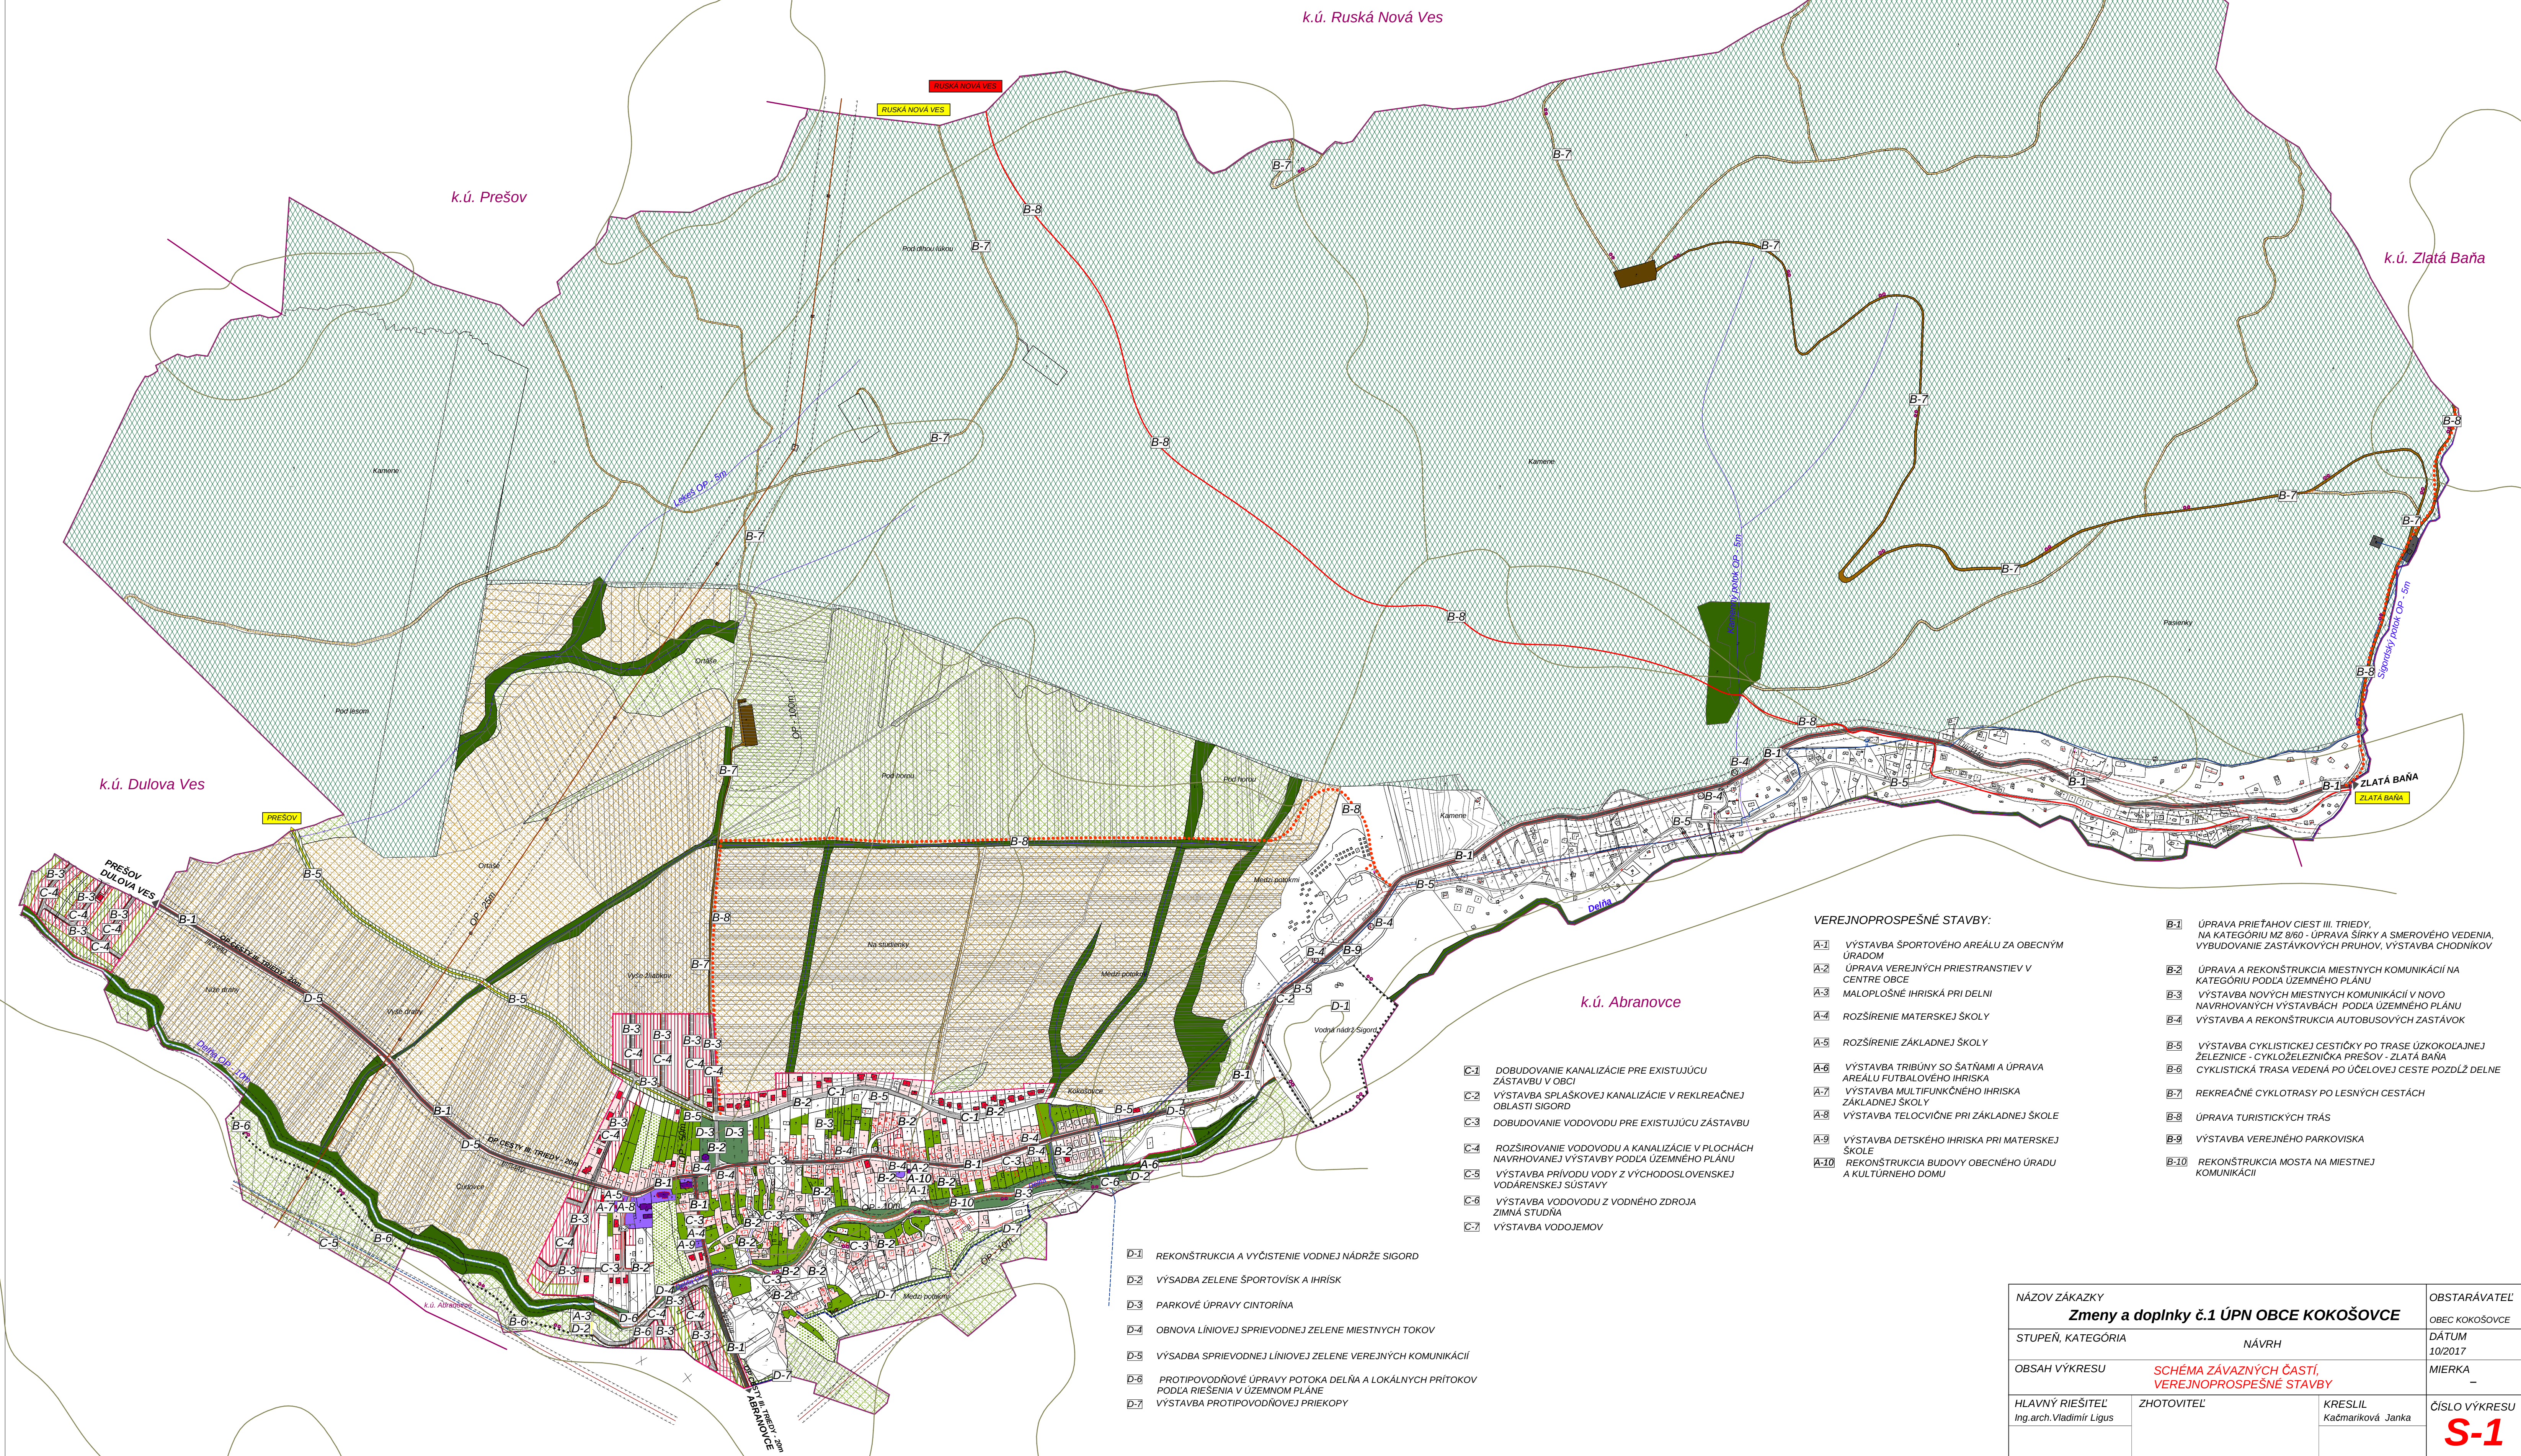

- VEREJNOPROSPEŠNÉ STAVBY:**
- A-1** VÝSTAVBA ŠPORTOVÉHO AREÁLU ZA OBCNÝM ÚRADOM
 - A-2** ÚPRAVA VEREJNÝCH PRIESTRANSTIEV V CENTRE OBCE
 - A-3** MALOPLOŠNÉ IHRISKÁ PRI DELNI
 - A-4** ROZŠÍRENIE MATERSKEJ ŠKOLY
 - A-5** ROZŠÍRENIE ZÁKLADNEJ ŠKOLY
 - A-6** VÝSTAVBA TRIBÚNY SO ŠATŇAMI A ÚPRAVA AREÁLU FUTBALOVÉHO IHRISKA
 - A-7** VÝSTAVBA MULTIFUNKČNEHO IHRISKA ZÁKLADNEJ ŠKOLY
 - A-8** VÝSTAVBA TELOCVIČNE PRI ZÁKLADNEJ ŠKOLE
 - A-9** VÝSTAVBA DETSKÉHO IHRISKA PRI MATERSKEJ ŠKOLE
 - A-10** REKONŠTRUKCIA BUDOVY OBCENÉHO ÚRADU A KULTÚRNEHO DOMU
 - B-1** ÚPRAVA PRIETÁHOV CIEST III. TRIEDY, NA KATEGÓRIU MZ B/60 - ÚPRAVA ŠÍRKY A SMEROVÉHO VEDENIA, VYBUDOVANIE ZASTÁVKOVÝCH PRUHOV, VÝSTAVBA CHODNÍKOV
 - B-2** ÚPRAVA A REKONŠTRUKCIA MIESTNYCH KOMUNIKÁCIÍ NA KATEGÓRIU PODLA ÚZEMNÉHO PLÁNU
 - B-3** VÝSTAVBA NOVÝCH MIESTNYCH KOMUNIKÁCIÍ V NOVO NAVRHOVANÝCH VÝSTAVBÁCH PODLA ÚZEMNÉHO PLÁNU
 - B-4** VÝSTAVBA A REKONŠTRUKCIA AUTOBUSOVÝCH ZASTÁVKOV
 - B-5** VÝSTAVBA CYKLICKEJ CESTIČKY PO TRASE ÚZKOKOLAJNEJ ŽELEZNICE - CYKLOŽELEZNICA PREŠOV - ZLATÁ BAŇA
 - B-6** CYKLISTICKÁ TRASA VEDENÁ PO ÚČELOVEJ CESTE POZDĺŽ DELNE
 - B-7** REKREAČNÉ CYKLOTRASY PO LESNÝCH CESTÁCH
 - B-8** ÚPRAVA TURISTICKÝCH TRÁS
 - B-9** VÝSTAVBA VEREJNÉHO PARKOVISKA
 - B-10** REKONŠTRUKCIA MOSTA NA MIESTNEJ KOMUNIKÁCIÍ

- D-1** REKONŠTRUKCIA A VYČISTENIE VODNEJ NÁDRŽE SIGORD
- D-2** VÝSADBA ZELENÉ ŠPORTOVISKA A IHRISK
- D-3** PARKOVÉ ÚPRAVY CINTORÍNA
- D-4** OBNOVA LÍNIOVEJ SPRIEVODNEJ ZELENÉ MIESTNYCH TOKOV
- D-5** VÝSADBA SPRIEVODNEJ LÍNIOVEJ ZELENÉ VEREJNÝCH KOMUNIKÁCIÍ
- D-6** PROTIPOVODNÉ ÚPRAVY POTOKA DELŇA A LOKÁLNYCH PRÍTOKOV PODLA RIEŠENIA V ÚZEMNOM PLÁNE
- D-7** VÝSTAVBA PROTIPOVODNÝCH PRIEKOPY

NÁZOV ZÁKAZKY		OBSTARÁVATEĽ
Zmeny a doplnky č.1 ÚPN OBCE KOKOŠOVCE		OBEC KOKOŠOVCE
STUPEŇ, KATEGÓRIA	NÁVRH	DÁTUM
OBSAH VÝKRESU	SCHÉMA ZÁVAZNÝCH ČASTÍ, VEREJNOPROSPEŠNÉ STAVBY	MIERKA
HLAVNÝ RIEŠITEĽ Ing.arch.Vladimír Ligus	ZHOTOVITEĽ	ČÍSLO VÝKRESU
	KRESLIL Kačmariková Janka	S-1