RODINNÝ DOM TYPU "A"








RODINNÝ DOM TYPU "B"







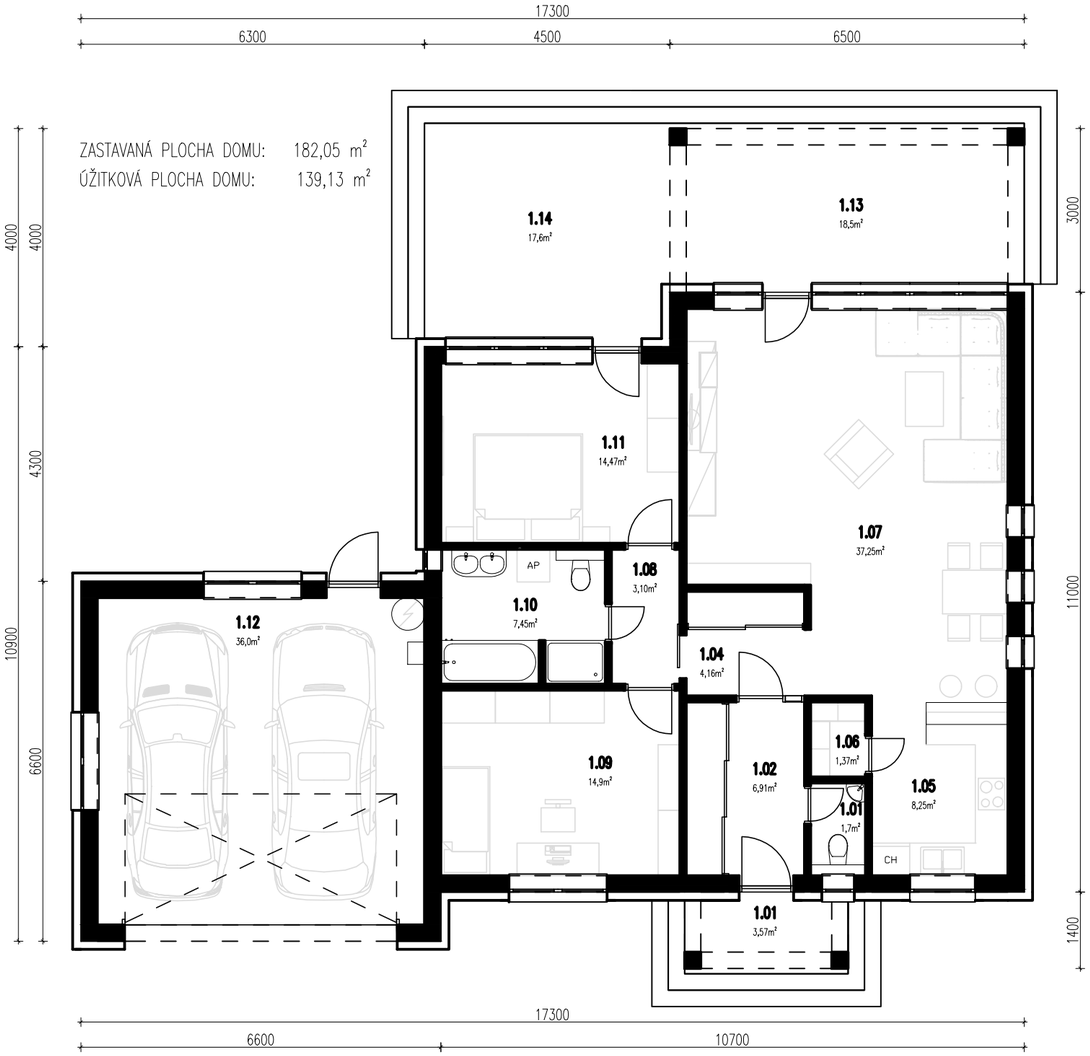

ZASTAVANÁ PLOCHA DOMU: 182,05 m²
ÚŽITKOVÁ PLOCHA DOMU: 139,13 m²

Projektant nenesie žiadnu zodpovednosť za zmeny uskutočnené bez písomného súhlasu projektanta !!
Tento výkres je originál, jeho kopírovanie je trestné podla §21, odst. zákona č. 185/2015 Z.z.

HL.PROJEKTANT:	ZODP.PROJEKTANT:	VYPRACOVAL:	
Ing.arch Zoltán Molnár	Ing.arch Zoltán Molnár	Ing.Anita Tokovicsová	TVT - projekt s.r.o. Projektová kancelária
OBEC:	k.ú.: Velké Dvorníky, č.p.: 560/1–19		
INVESTOR:	Ludovít Kulcsár – VOX, Kúpelná 4420/21, 929 01 Dunajská Streda		
STAVBA:	**IBV – 19 RODINNÝCH DOMOV**	FORMÁT:	3 x A4
		DÁTUM:	11/2017
DRUH PROJEKTU:	ARCHITEKTONICKO–STAVEBNÉ RIEŠENIE		
PREDMET VÝKRESU:	RODINNÝ DOM TYPU "A" A "B"	MIERKA: 1:100 KÓTOVANÉ: mm	A–4