## RODINNÝ DOM TYPU "C"








## RODINNÝ DOM TYPU "D"







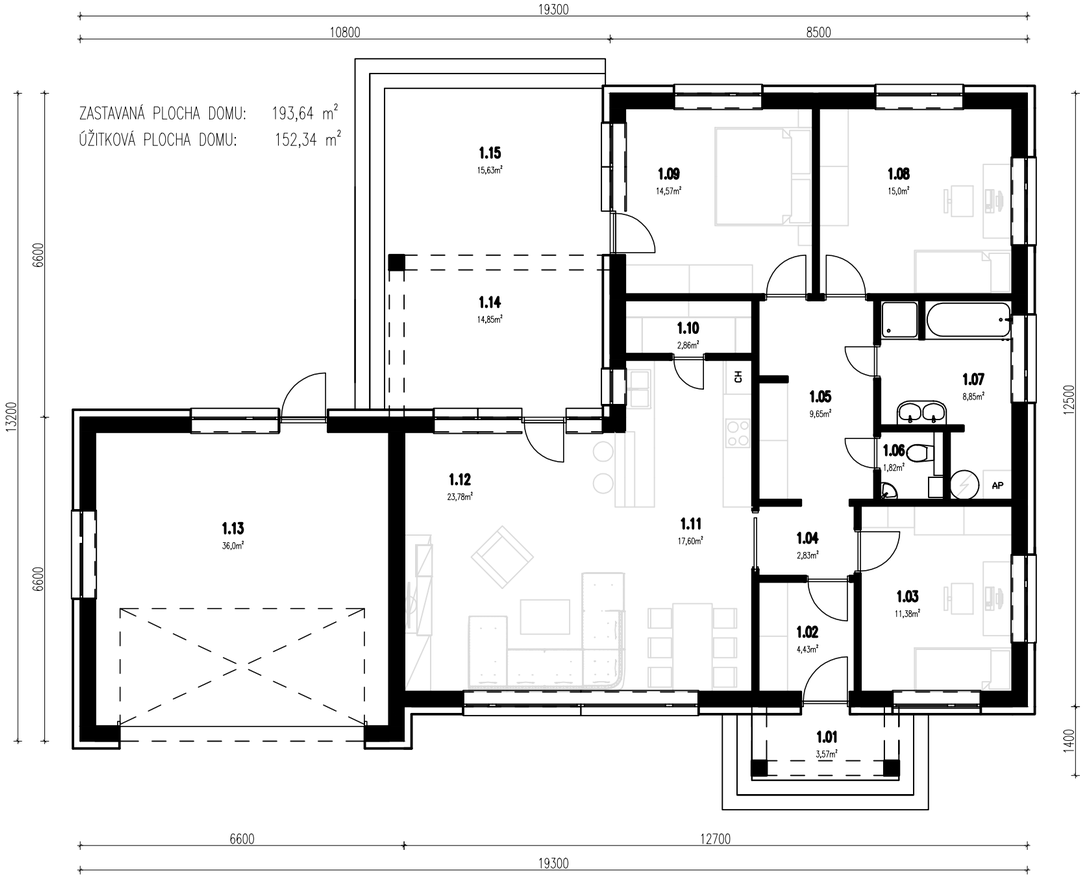


Projektant nenesie žiadnu zodpovednosť za zmeny uskutočnené bez písomného súhlasu projektanta !!
Tento výkres je originál, jeho kopírovanie je trestné podľa §21, odst. zákona č. 185/2015 Z.z.

| HL.PROJEKTANT: | ZODP.PROJEKTANT: | VYPRACOVAL: | TVT - projekt s.r.o. Projektová kancelária | |
|---|---|---|---|---|
| Ing.arch Zoltán Molnár | Ing.arch Zoltán Molnár | Ing.Anita Tokovicsová | | |
| OBEC: k.ú.: Velké Dvorníky, č.p.: 560/1–19 | | | | |
| INVESTOR: Ludovít Kulcsár – VOX, Kúpelná 4420/21, 929 01 Dunajská Streda | | | | |
| STAVBA: **IBV – 19 RODINNÝCH DOMOV** | | | FORMÁT: | 3 x A4 |
| | | | DÁTUM: | 11/2017 |
| DRUH PROJEKTU: ARCHITEKTONICKO–STAVEBNÉ RIEŠENIE | | | | |
| PREDMET VÝKRESU: RODINNÝ DOM TYPU "C" A "D" | | | MIERKA: 1:100<br>KÓTOVANÉ: mm | A–5 |