RODINNÝ DVOJDOM TYPU "E"









RODINNÝ DVOJDOM TYPU "F"





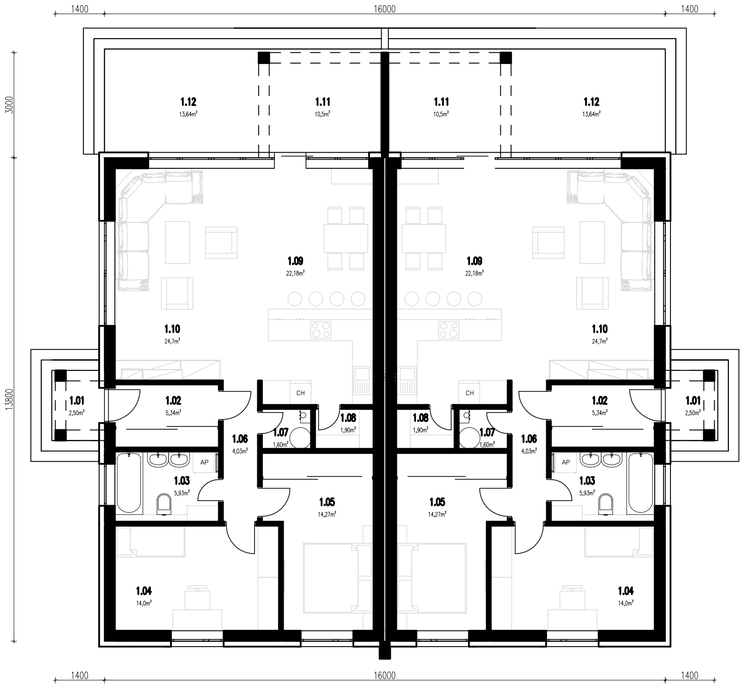

ZASTAVANÁ PLOCHA JEDNÉHO DOMU: 124,00 m²
ÚŽITKOVÁ PLOCHA JEDNÉHO DOMU: 96,45 m²

ZASTAVANÁ PLOCHA DVOJDOMU: 248,00 m²
ÚŽITKOVÁ PLOCHA DVOJDOMU: 192,90 m²

Projektant nenesie žiadnu zodpovednost za zmeny uskutočnené bez písomného súhlasu projektanta !!
Tento výkres je originál, jeho kopírovanie je trestné podľa §21, odst. zákona č. 185/2015 Z.z.

HL.PROJEKTANT:	ZODP.PROJEKTANT:	VYPRACOVAL:	
Ing.arch Zoltán Molnár	Ing.arch Zoltán Molnár	Ing.Anita Tokovicsová	TVT - projekt s.r.o. Projektová kancelária
OBEC:	k.ú.: Veľké Dvorníky, č.p.: 560/1-19		
INVESTOR:	Ludovít Kulcsár – VOX, Kúpelná 4420/21, 929 01 Dunajská Streda		
STAVBA:	IBV – 19 RODINNÝCH DOMOV	FORMÁT:	4 x A4
		DÁTUM:	11/2017
DRUH PROJEKTU:	ARCHITEKTONICKO-STAVEBNÉ RIEŠENIE		
PREDMET VÝKRESU:	RODINNÝ DOM TYPU "E" A "F"	MIERKA: 1:100 KÓTOVANÉ: mm	A-6