


# PREHLADNÁ SITUÁCIA (1:1000)

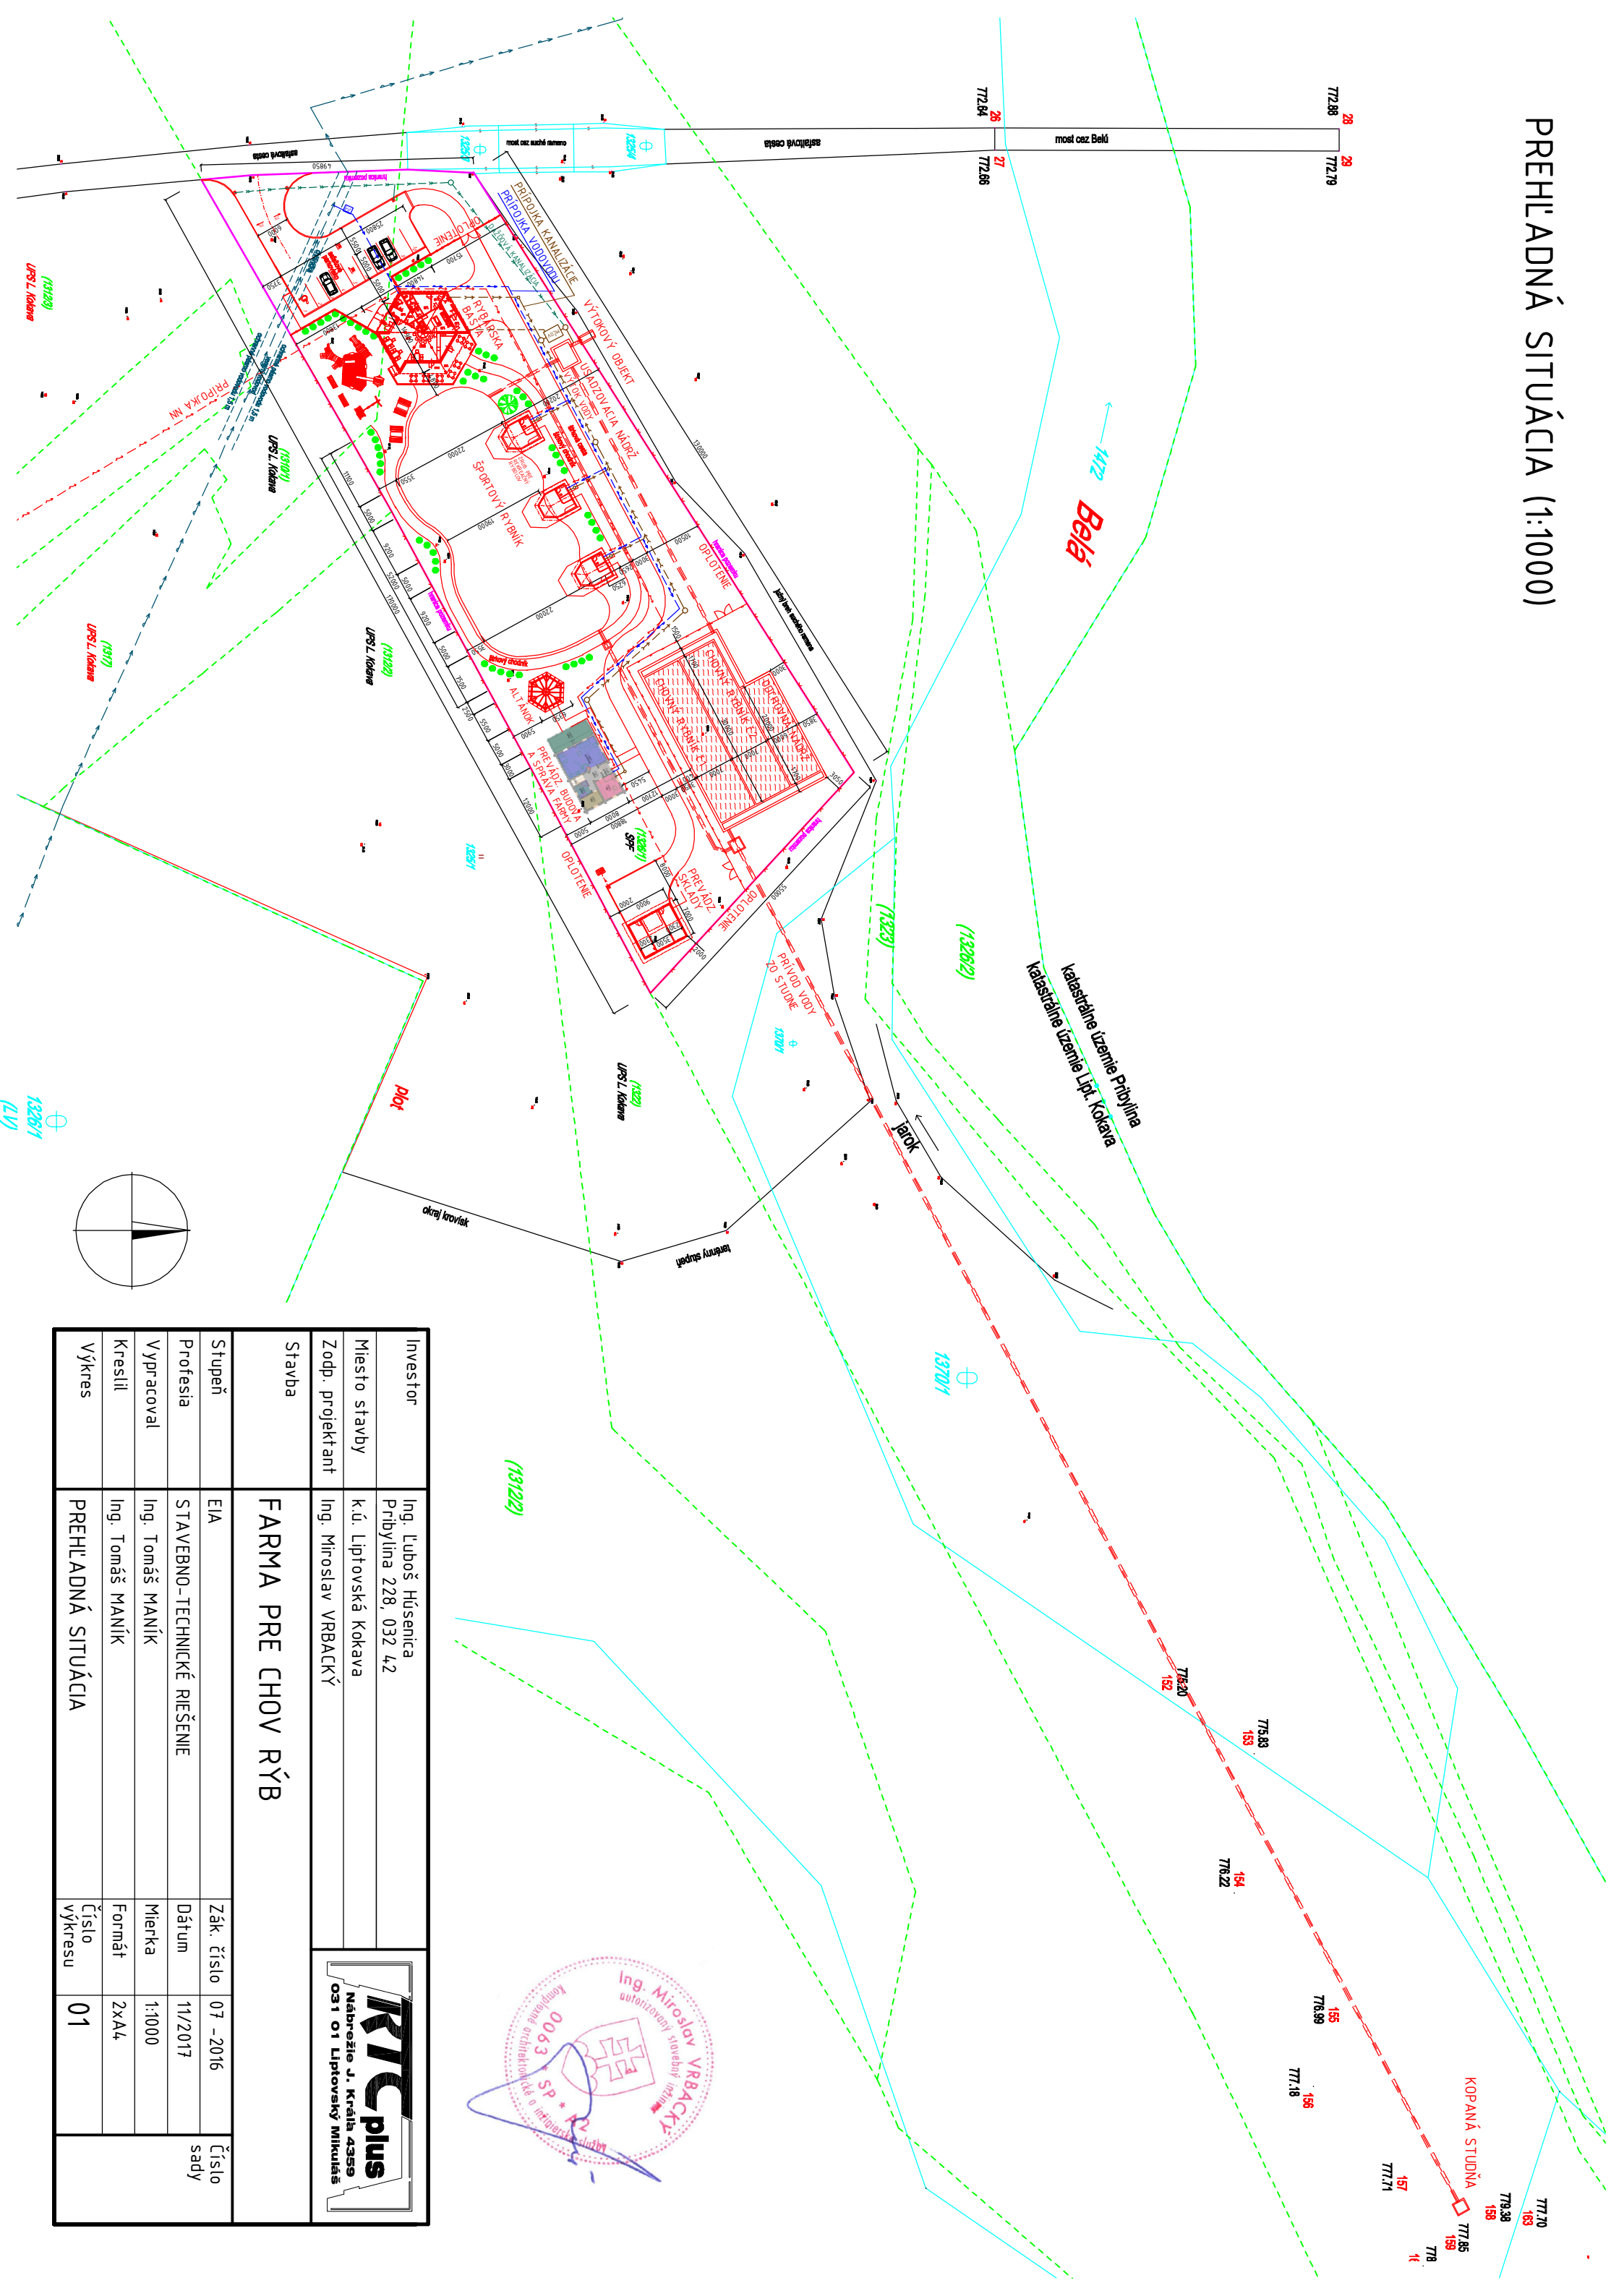

|                  |                                              |               |           |
|------------------|----------------------------------------------|---------------|-----------|
| Investor         | Ing. Ľuboš Húsenica<br>Pribylina 228, 032 42 |               |           |
| Miesto stavby    | k.ú. Liptovská Kokava                        |               |           |
| Zodp. projektant | Ing. Miroslav VRBACKÝ                        |               |           |
| Stavba           | FARMA PRE CHOV RÝB                           |               |           |
| Stupeň           | EIA                                          | Zák. číslo    | 07 - 2016 |
| Profesia         | STAVEBNO-TECHNICKÉ RIŠENIE                   | Dátum         | 11/2017   |
| Vypracoval       | Ing. Tomáš MANÍK                             | Mierka        | 1:1000    |
| Kreslil          | Ing. Tomáš MANÍK                             | Formát        | 2xA4      |
| Výkres           | PREHLADNÁ SITUÁCIA                           | Číslo výkresu | 01        |