



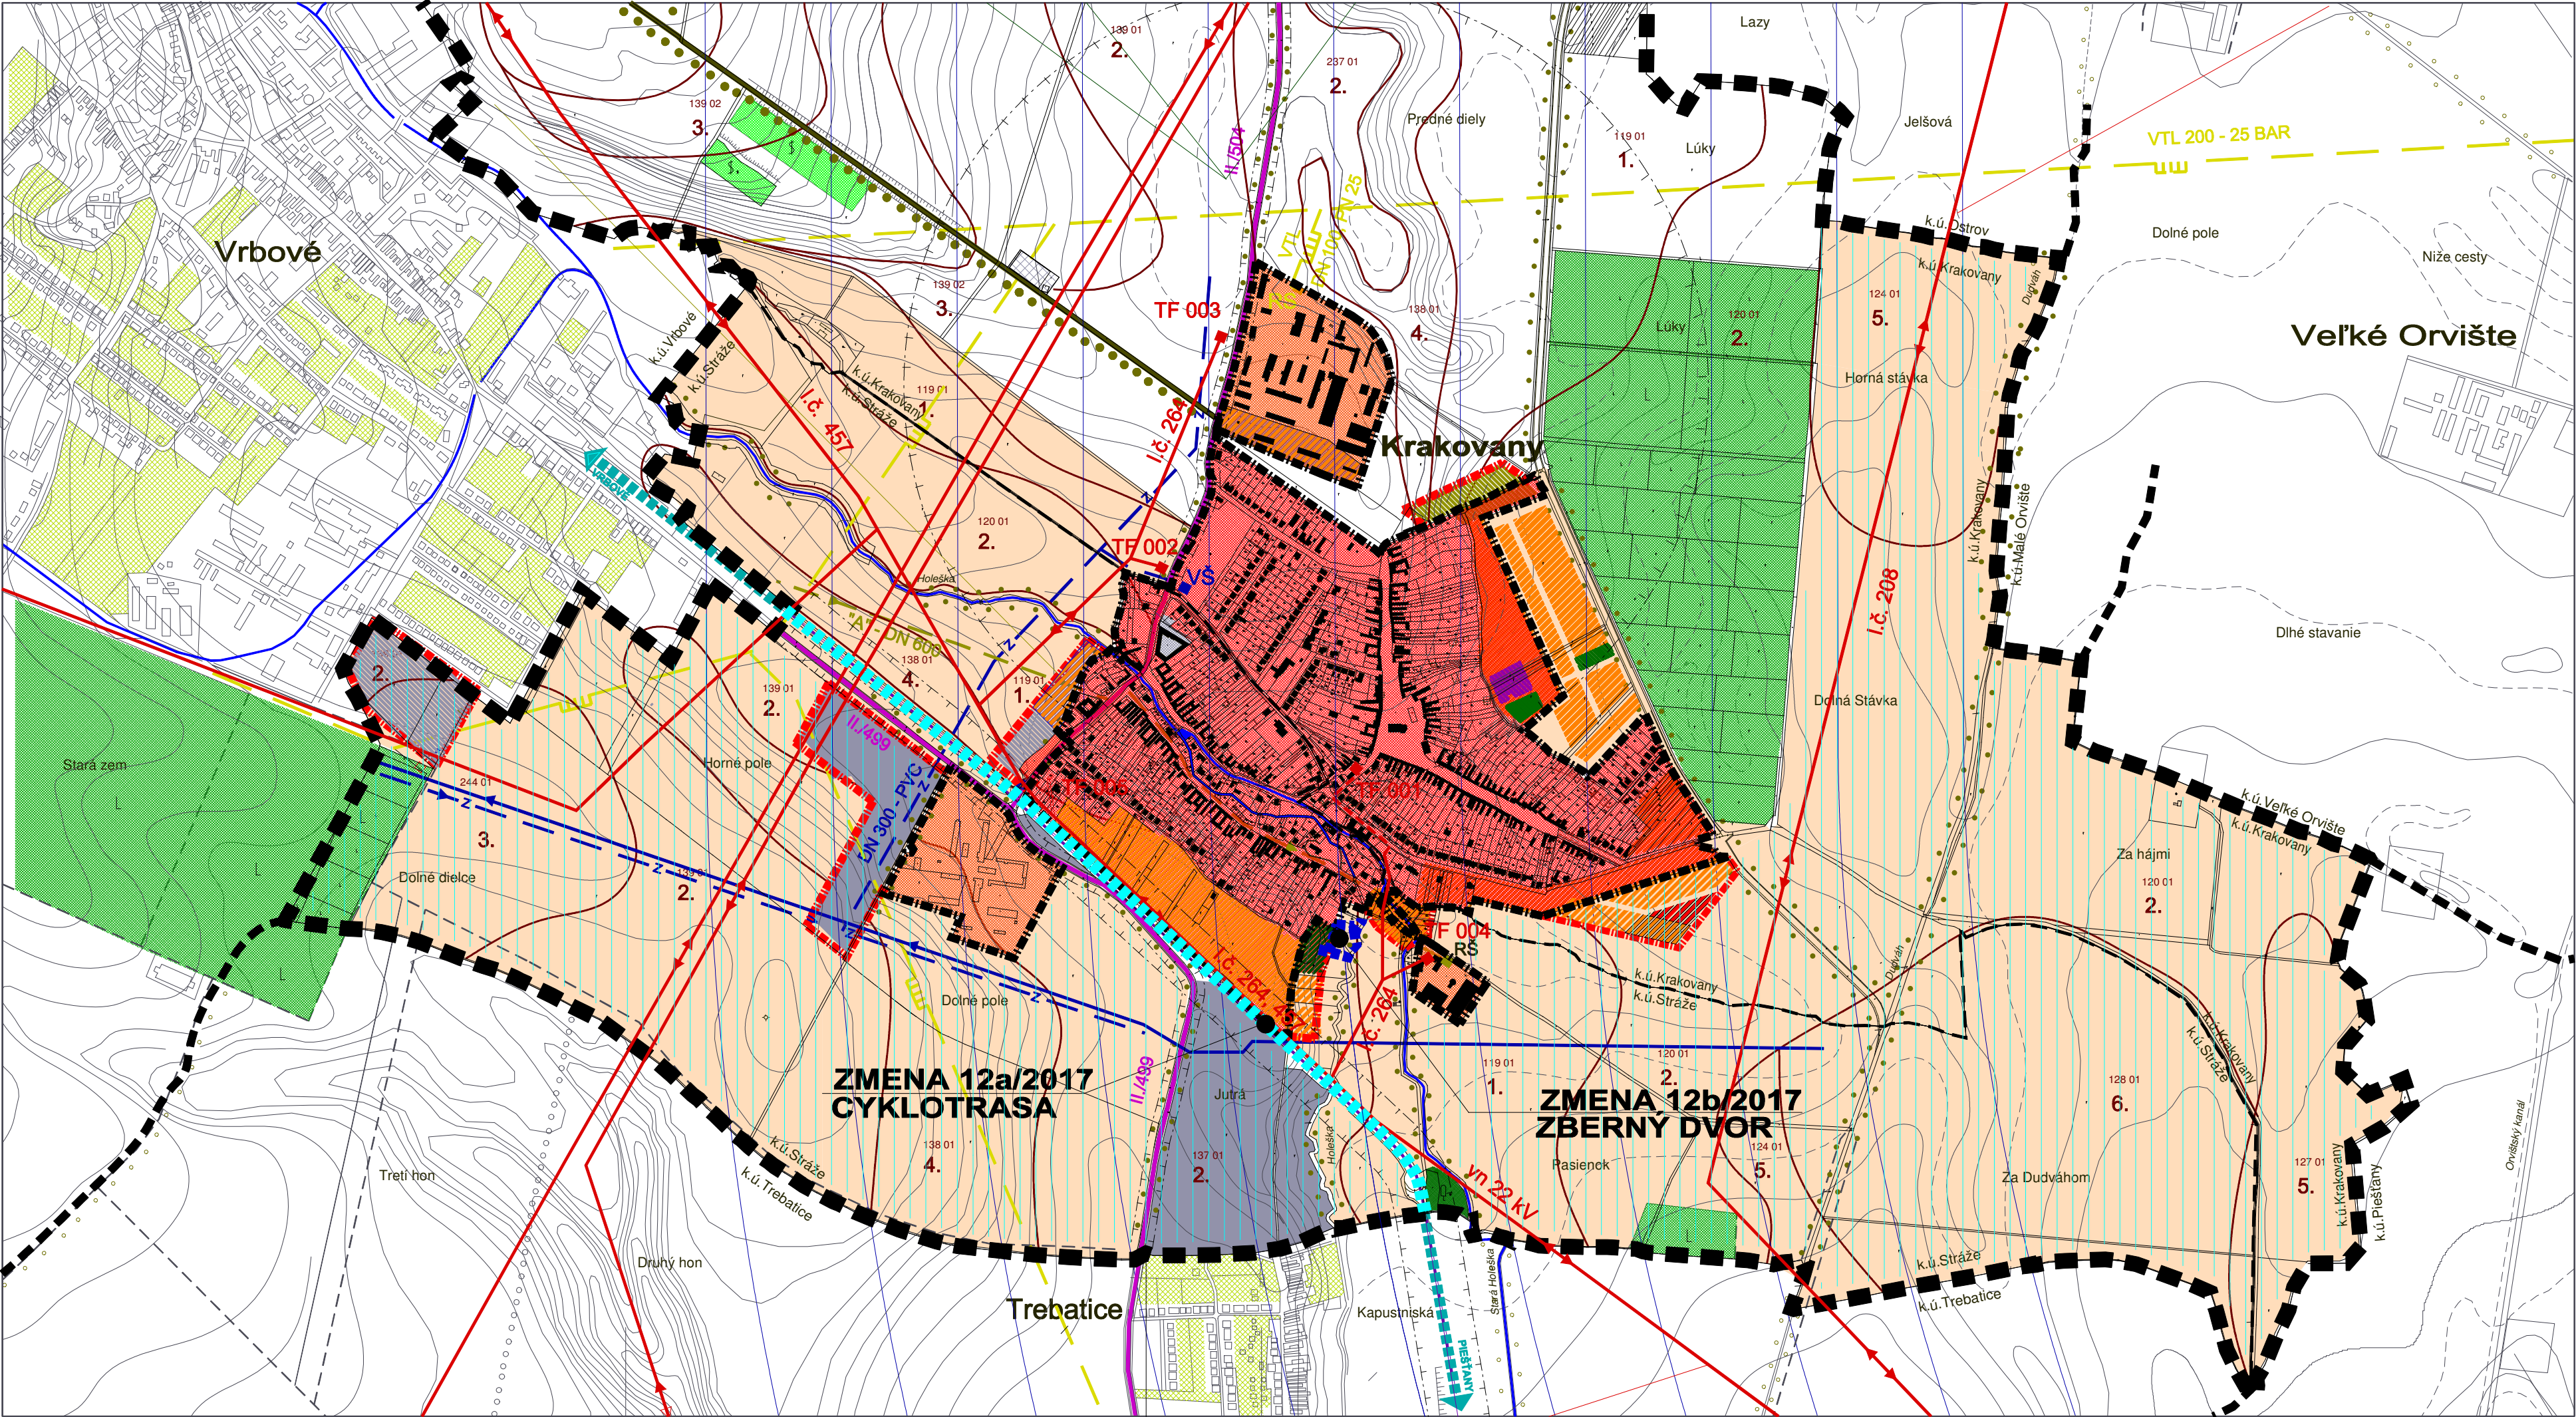

JESTV. STAV	NÁVRH	VÝHLAD	
			HRANICA KATASTRA
			HRANICA ZASTAVANÉHO ÚZEMIA
			ZASTAVANÁ PLOCHA
			RODINNÉ DOMY
			OBČIANSKA VYBAVENOSŤ
			VÝROBA
			PESTOVANIE OKRASNÝCH DREVÍN
			VEREJNÁ ZELEN
			ORNÁ PODA
			HRANICA BPEJ
			ČÍSLO BPEJ A SKUPINY
			LESY
			VINICE
			LÚKY
			SÍDELNÁ ZELEN
			LÍNIOVÁ ZELEN
			VODNÝ TOK, VODNÁ PLOCHA
			ZÁVLAHY
			NELESNÁ STROMOVÁ A KROVINNÁ VEGETÁCIA
			CESTA II. TRIEDY
			ŽELEZNICA NA ZRUŠENIE
			ÚČELOVÁ CESTA
			HLAVNÝ KANALIZAČNÝ ZBERAČ "A"
			VODOVODNÉ VÝTLAČNÉ POTRUBIE
			VODOVODNÉ ZÁSOBOVACIE POTRUBIE
			VTL PLYNOVOD - VTL 200-25 BAR
			REGULAČNÁ STANICA PLYNU
			VTL PRÍPOJKA DO RS - VTL PN 25
			KÁBELOVÉ EL. VEDENIE VN 22 kV
			VZDUŠNÉ EL. VEDENIE VN 22 kV
			TRAFOSTANICA
			TELEKOMUNIKAČNÉ KÁBLE
			OCHRANNÉ PÁSMO ROZNEHO DRUHU
			ÚZEMIE NEVHODNÉ PRE VÝSTAVBU
			CYKLOTRASA SUSEDNÝCH KATASTROV

ZMENA 12/2017	
	CYKLOTRASA
	ZBERNÝ DVOR

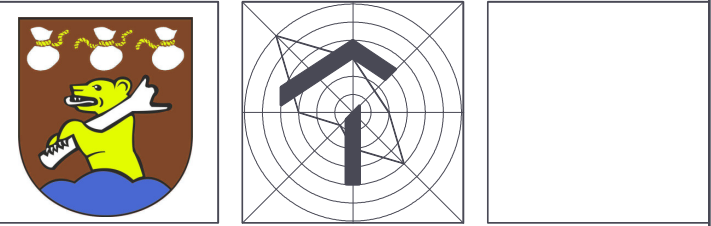

ZMENA 12/2017 - NÁVRH ÚZEMNÝ PLÁN OBCE KRAKOVANY	
OBSTARÁVATEĽ : OBEC KRAKOVANY SPRACOVATEĽ : AS ATELIER ARCHITEKTÚRY A URBANIZMU TRNAVA	
ZÁUJMOVÉ ÚZEMIE - KATASTER	
HLAVNÝ RIEŠITEĽ : ING.ARCH. PETER ODNOGA	
1:10 000	2 11/2017