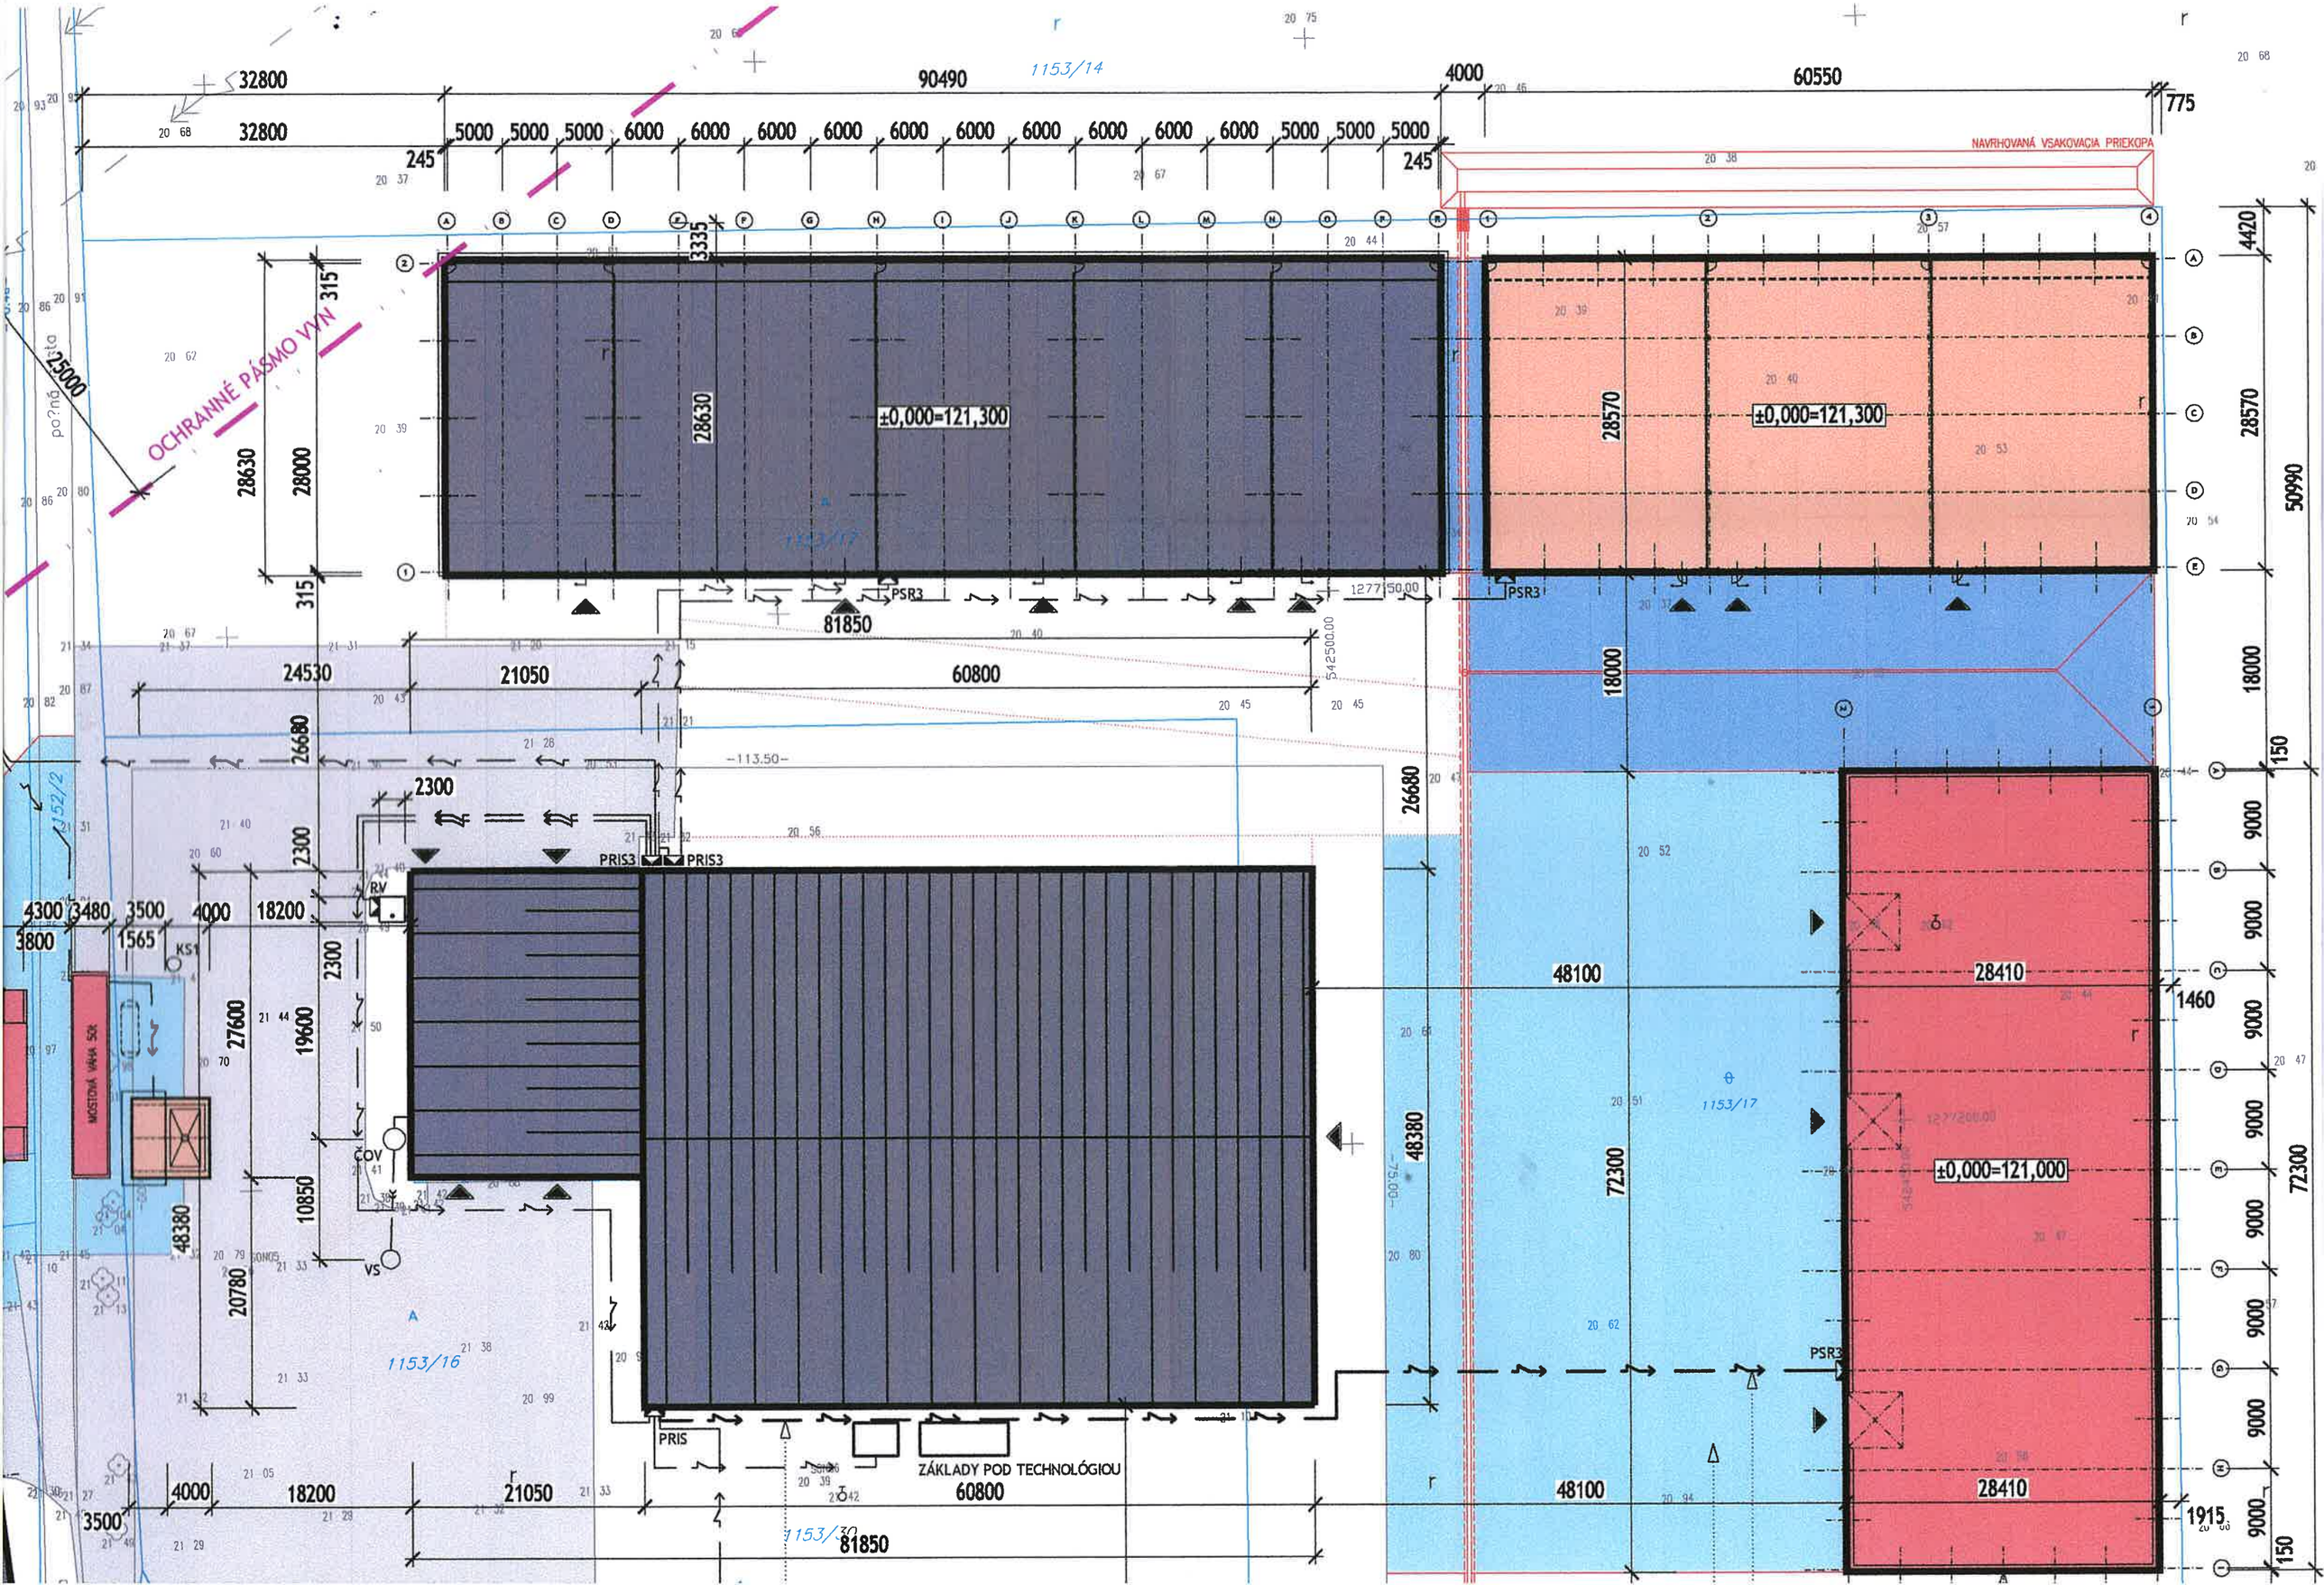

NAVRHOVANÁ VSAKOVACIA PRIEKOPA
OCHRANNÉ PÁSMO VVN
±0,000=121,300
±0,000=121,300
±0,000=121,000
ZÁKLADY POD TECHNOLÓGIOU
MOSTOVÁ VÁHA 50t
PSR3
PRIS3
PRIS
RV
ČOV
VS
KS1
1153/14
1153/16
1153/17
1153/30
32800
90490
4000
60550
775
245
5000
6000
28630
28000
28570
28410
24530
21050
60800
81850
18000
48100
48380
72300
50990
4420
1460
1915